

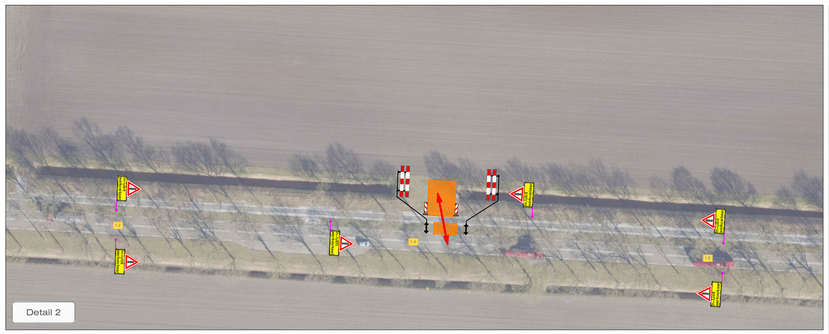

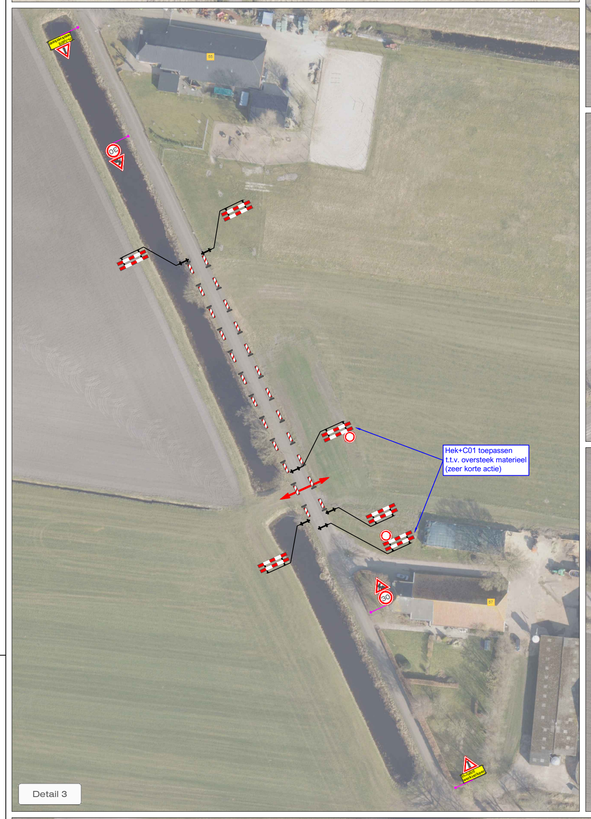

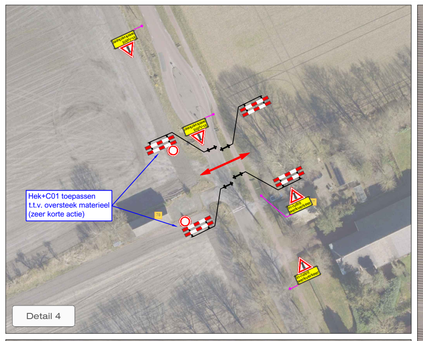

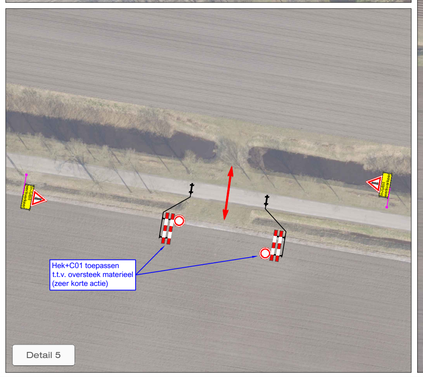

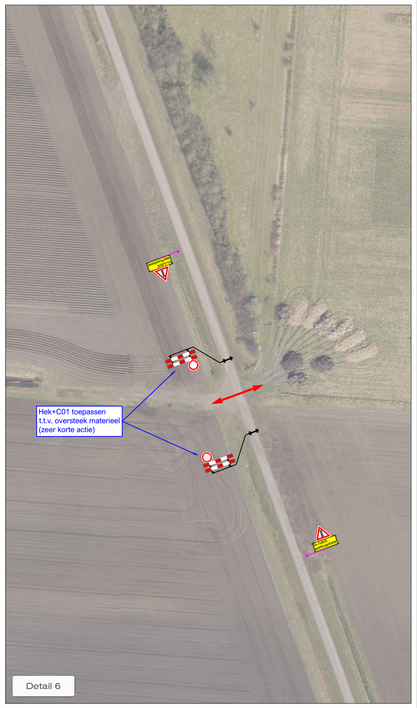



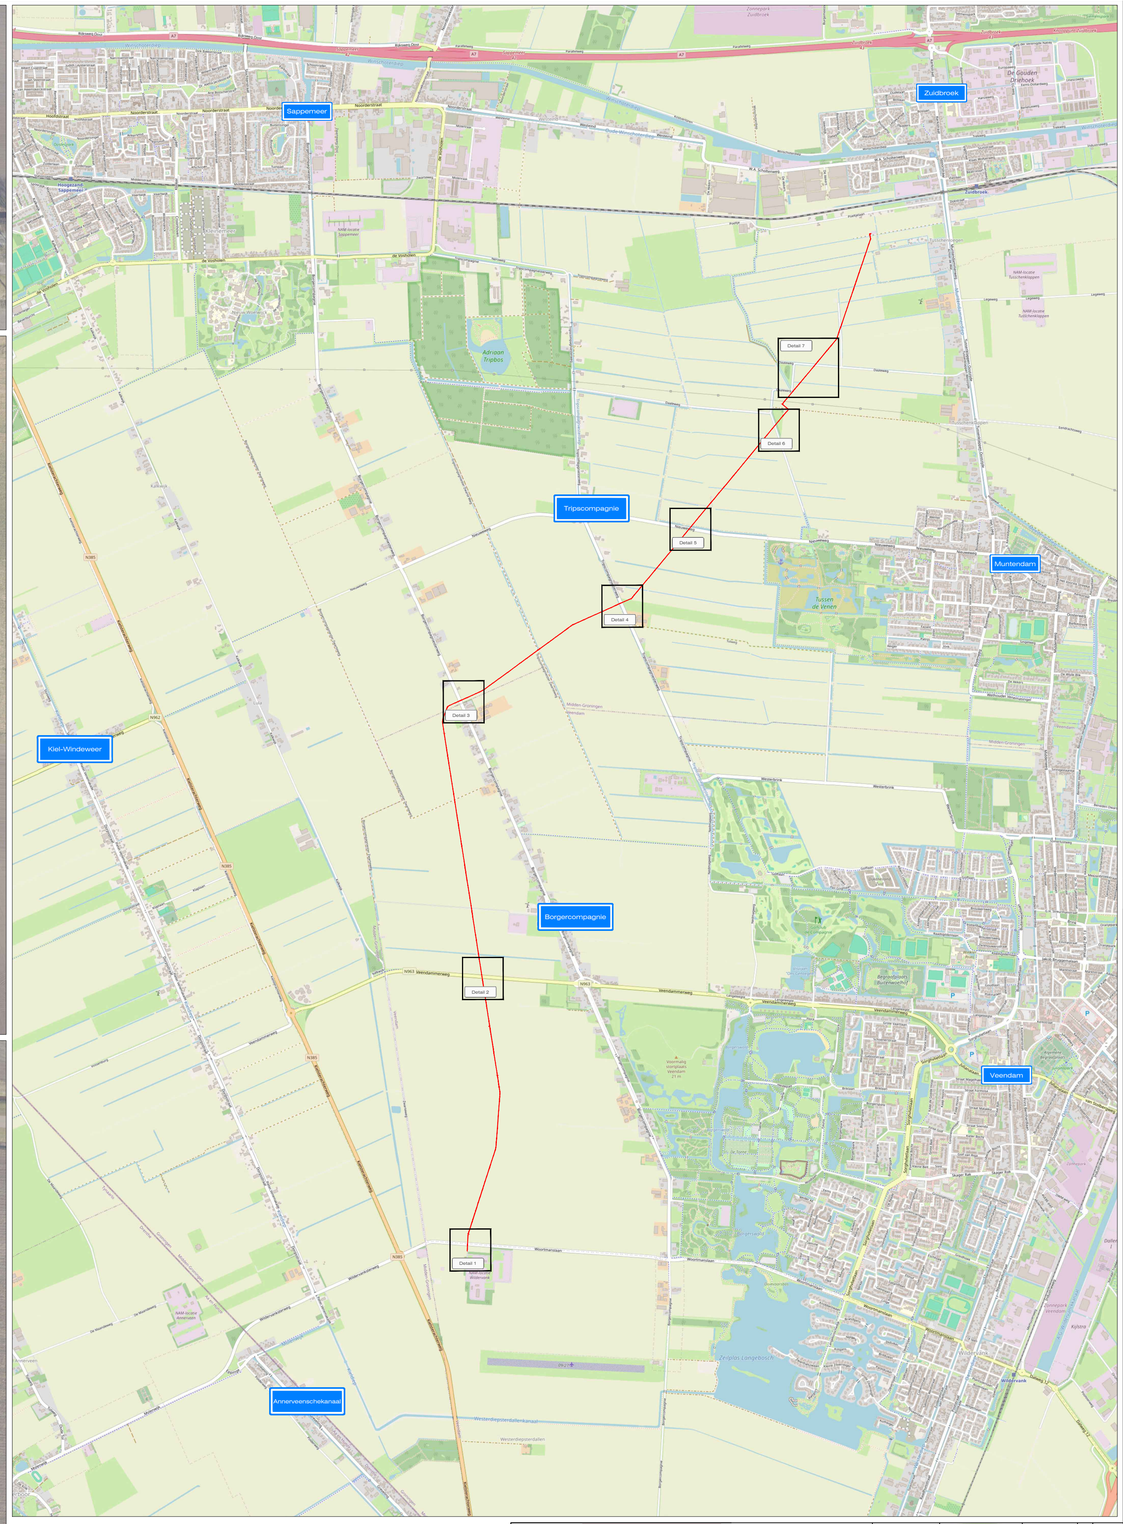

LEGENDA

- Verwijderen leiding
- Tijdelijke verharding (door derden)
- Conflicterende bebording afplakken
- De exacte plaatsing van de bebording wordt op locatie bepaald

CHECKLIST

Verkeersregelaar(s) ☐	Tijdelijke verlichting ☐	Barrier ☐

OPDRACHTGEVER: DE ROMEIN GROUP

PROJECT: Verwijderen leiding en kabel, Annerveen
Verwijderen leiding

	DATUM:	PARAAF:
GET: JAV	08-10-2026	
GEC: MSM	08-10-2026	
GEW:		
VRIJ: JAV	28-10-2026	

DEFINITIEF — VERSIE: A

PROJECT NR: B2634512 — SCHAAL: NVT

TEKENING NR: STN01 — FORMAAT: A1

Vestiging Rijssen:
Fahrenheitstraat 13
7461 JA RIJSSEN

Vestiging Beilen:
De Hanekampen 13
9411 XN BEILEN

Vestiging Bunschoten:
Ampèreweg 3
3752 LR BUNSCHOTEN

Tel: +31 (0)548 82 09 90 info@savetrafficnederland.nl www.savetrafficnederland.nl

Save Traffic Nederland

Advies, ontwerp en uitvoering tijdelijke verkeersmaatregelen

KOMO® NCK.2026.BRL9101.2600005-

© OpenStreetMap-auteurs