
Aan- en afvoer tekening

RENVOOI	
	Projectlocatie
	Afgesloten straat door werkzaamheden derden
	Schaftunit VLZS
	Aan- en afvoerwegen
Laad- en Losplaats + entree	Laad- en losplaats

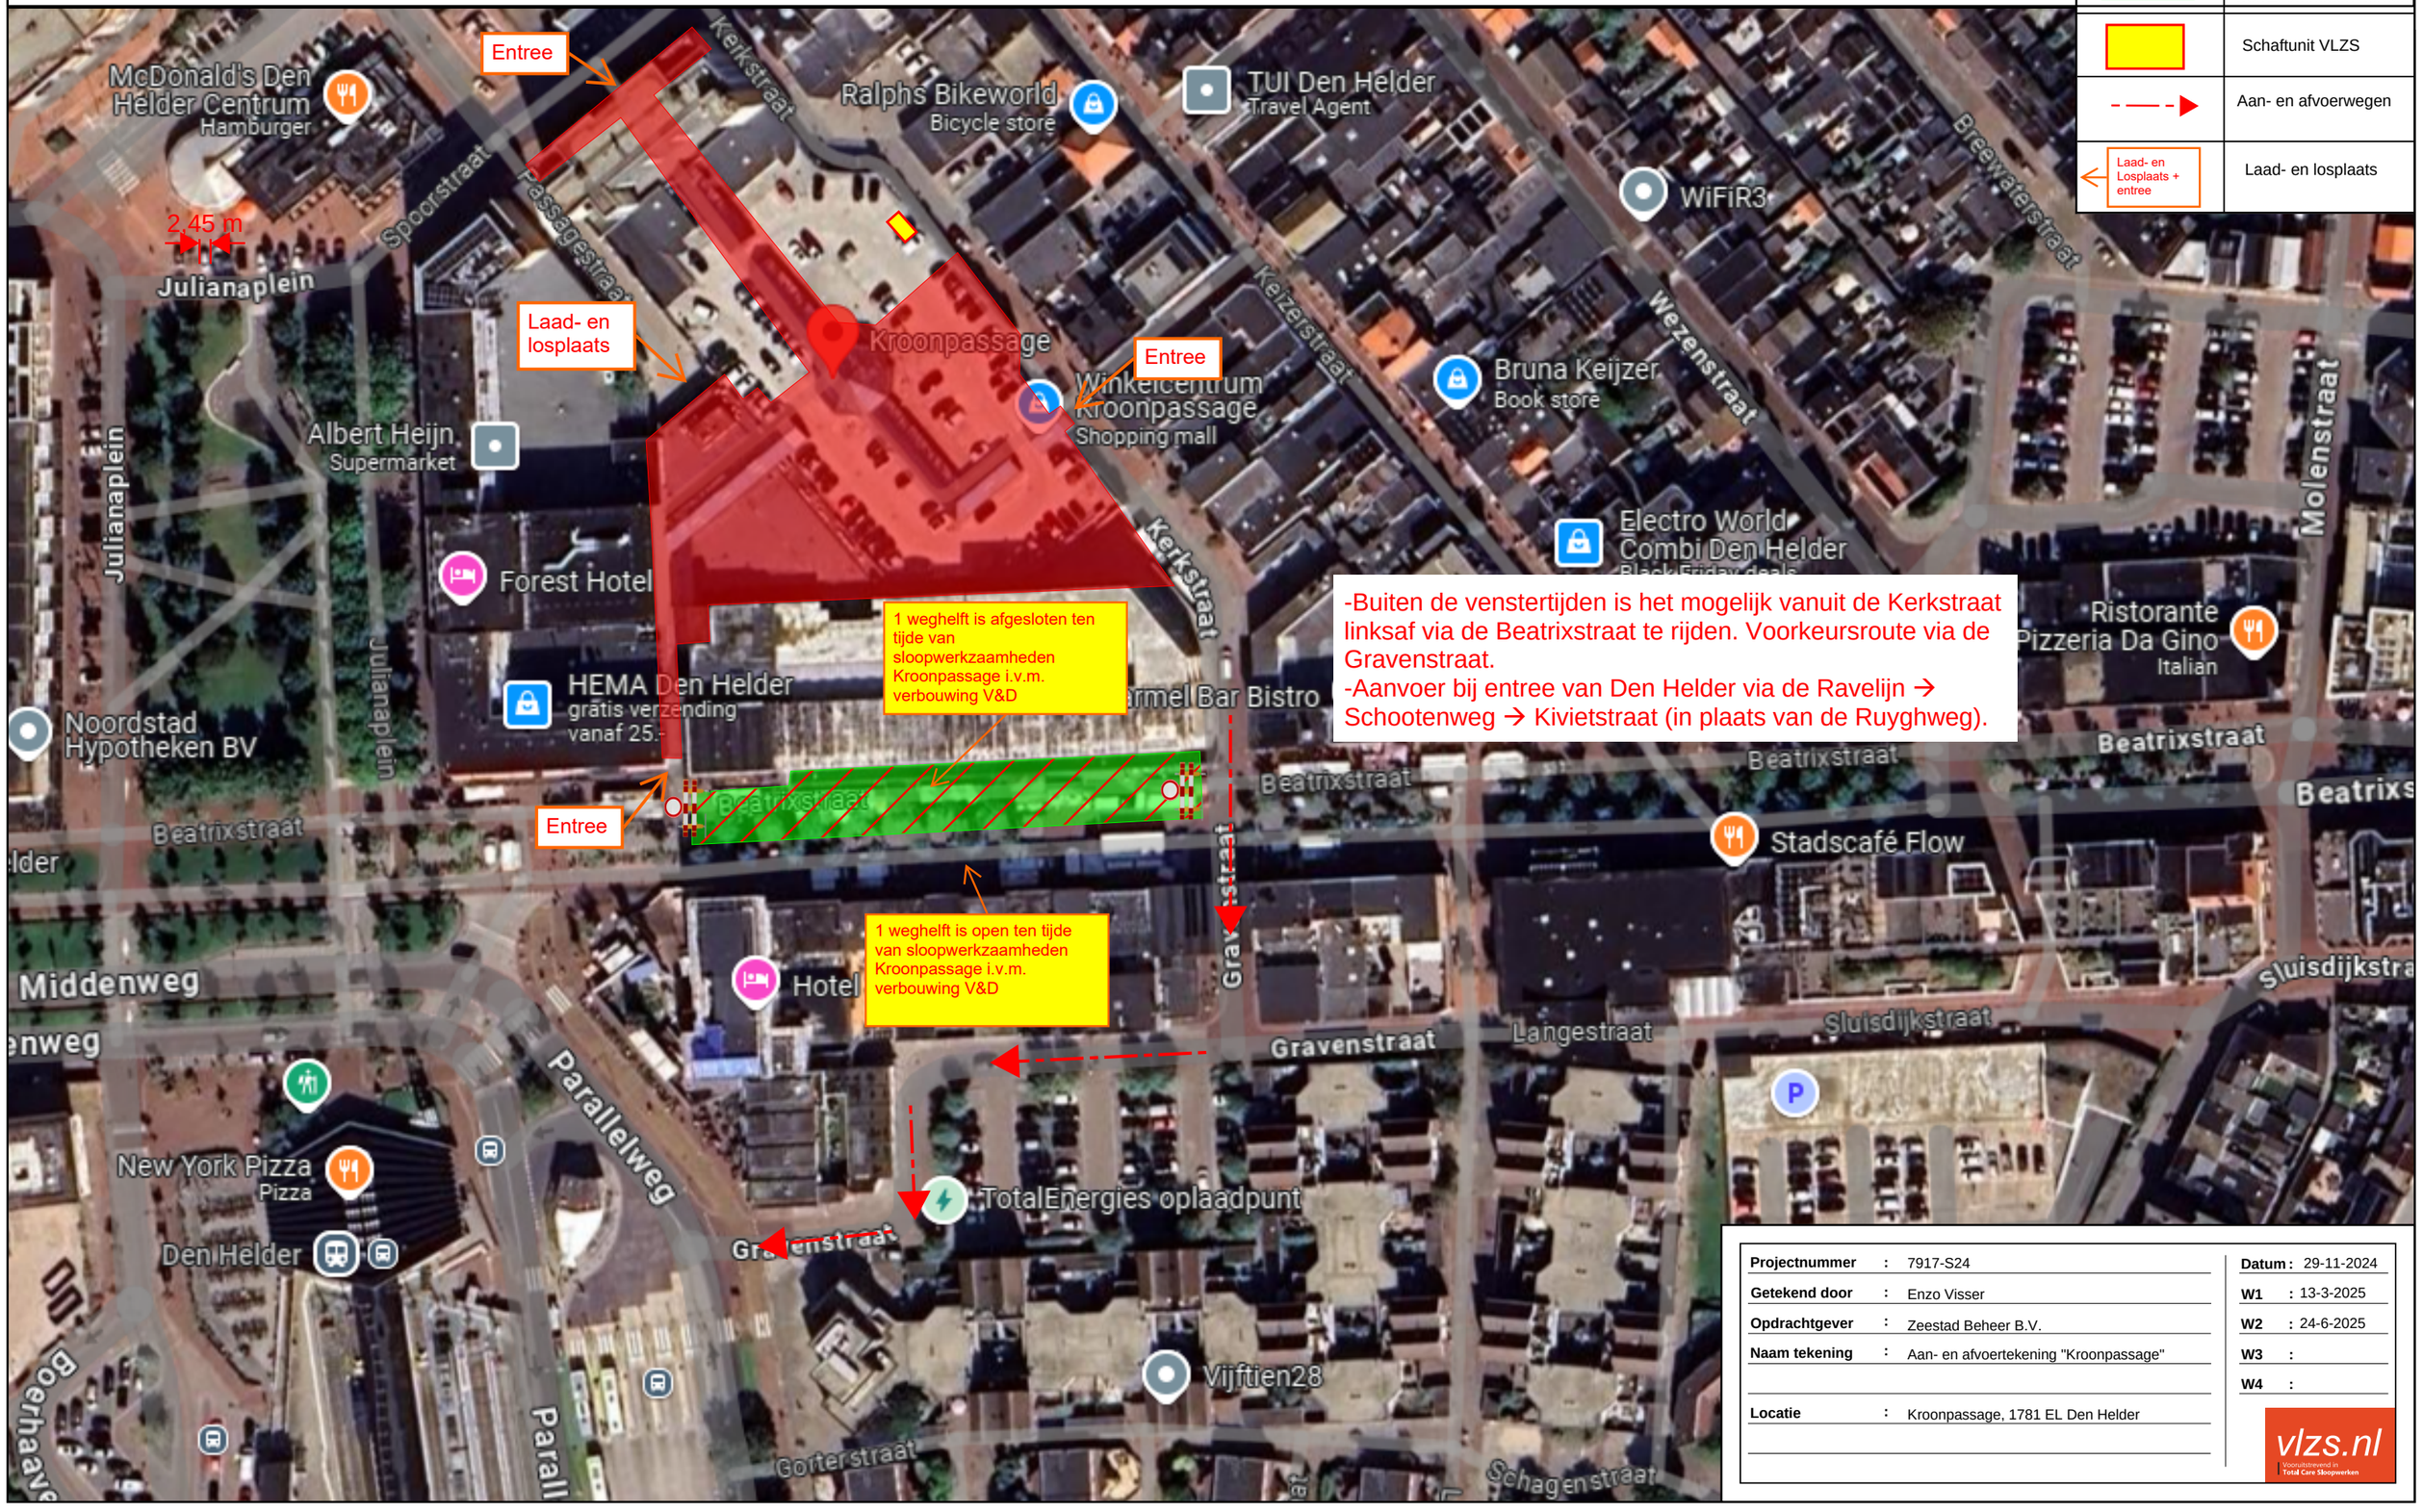

Projectnummer	:	7917-S24	**Datum**	:	29-11-2024
Getekend door	:	Enzo Visser	**W1**	:	13-3-2025
Opdrachtgever	:	Zeestad Beheer B.V.	**W2**	:	24-6-2025
Naam tekening	:	Aan- en afvoertekening "Kroonpassage"	**W3**	:	
			W4	:	
Locatie	:	Kroonpassage, 1781 EL Den Helder			

vlzs.nl
Voorbereidend in Total Care Sloopwerken