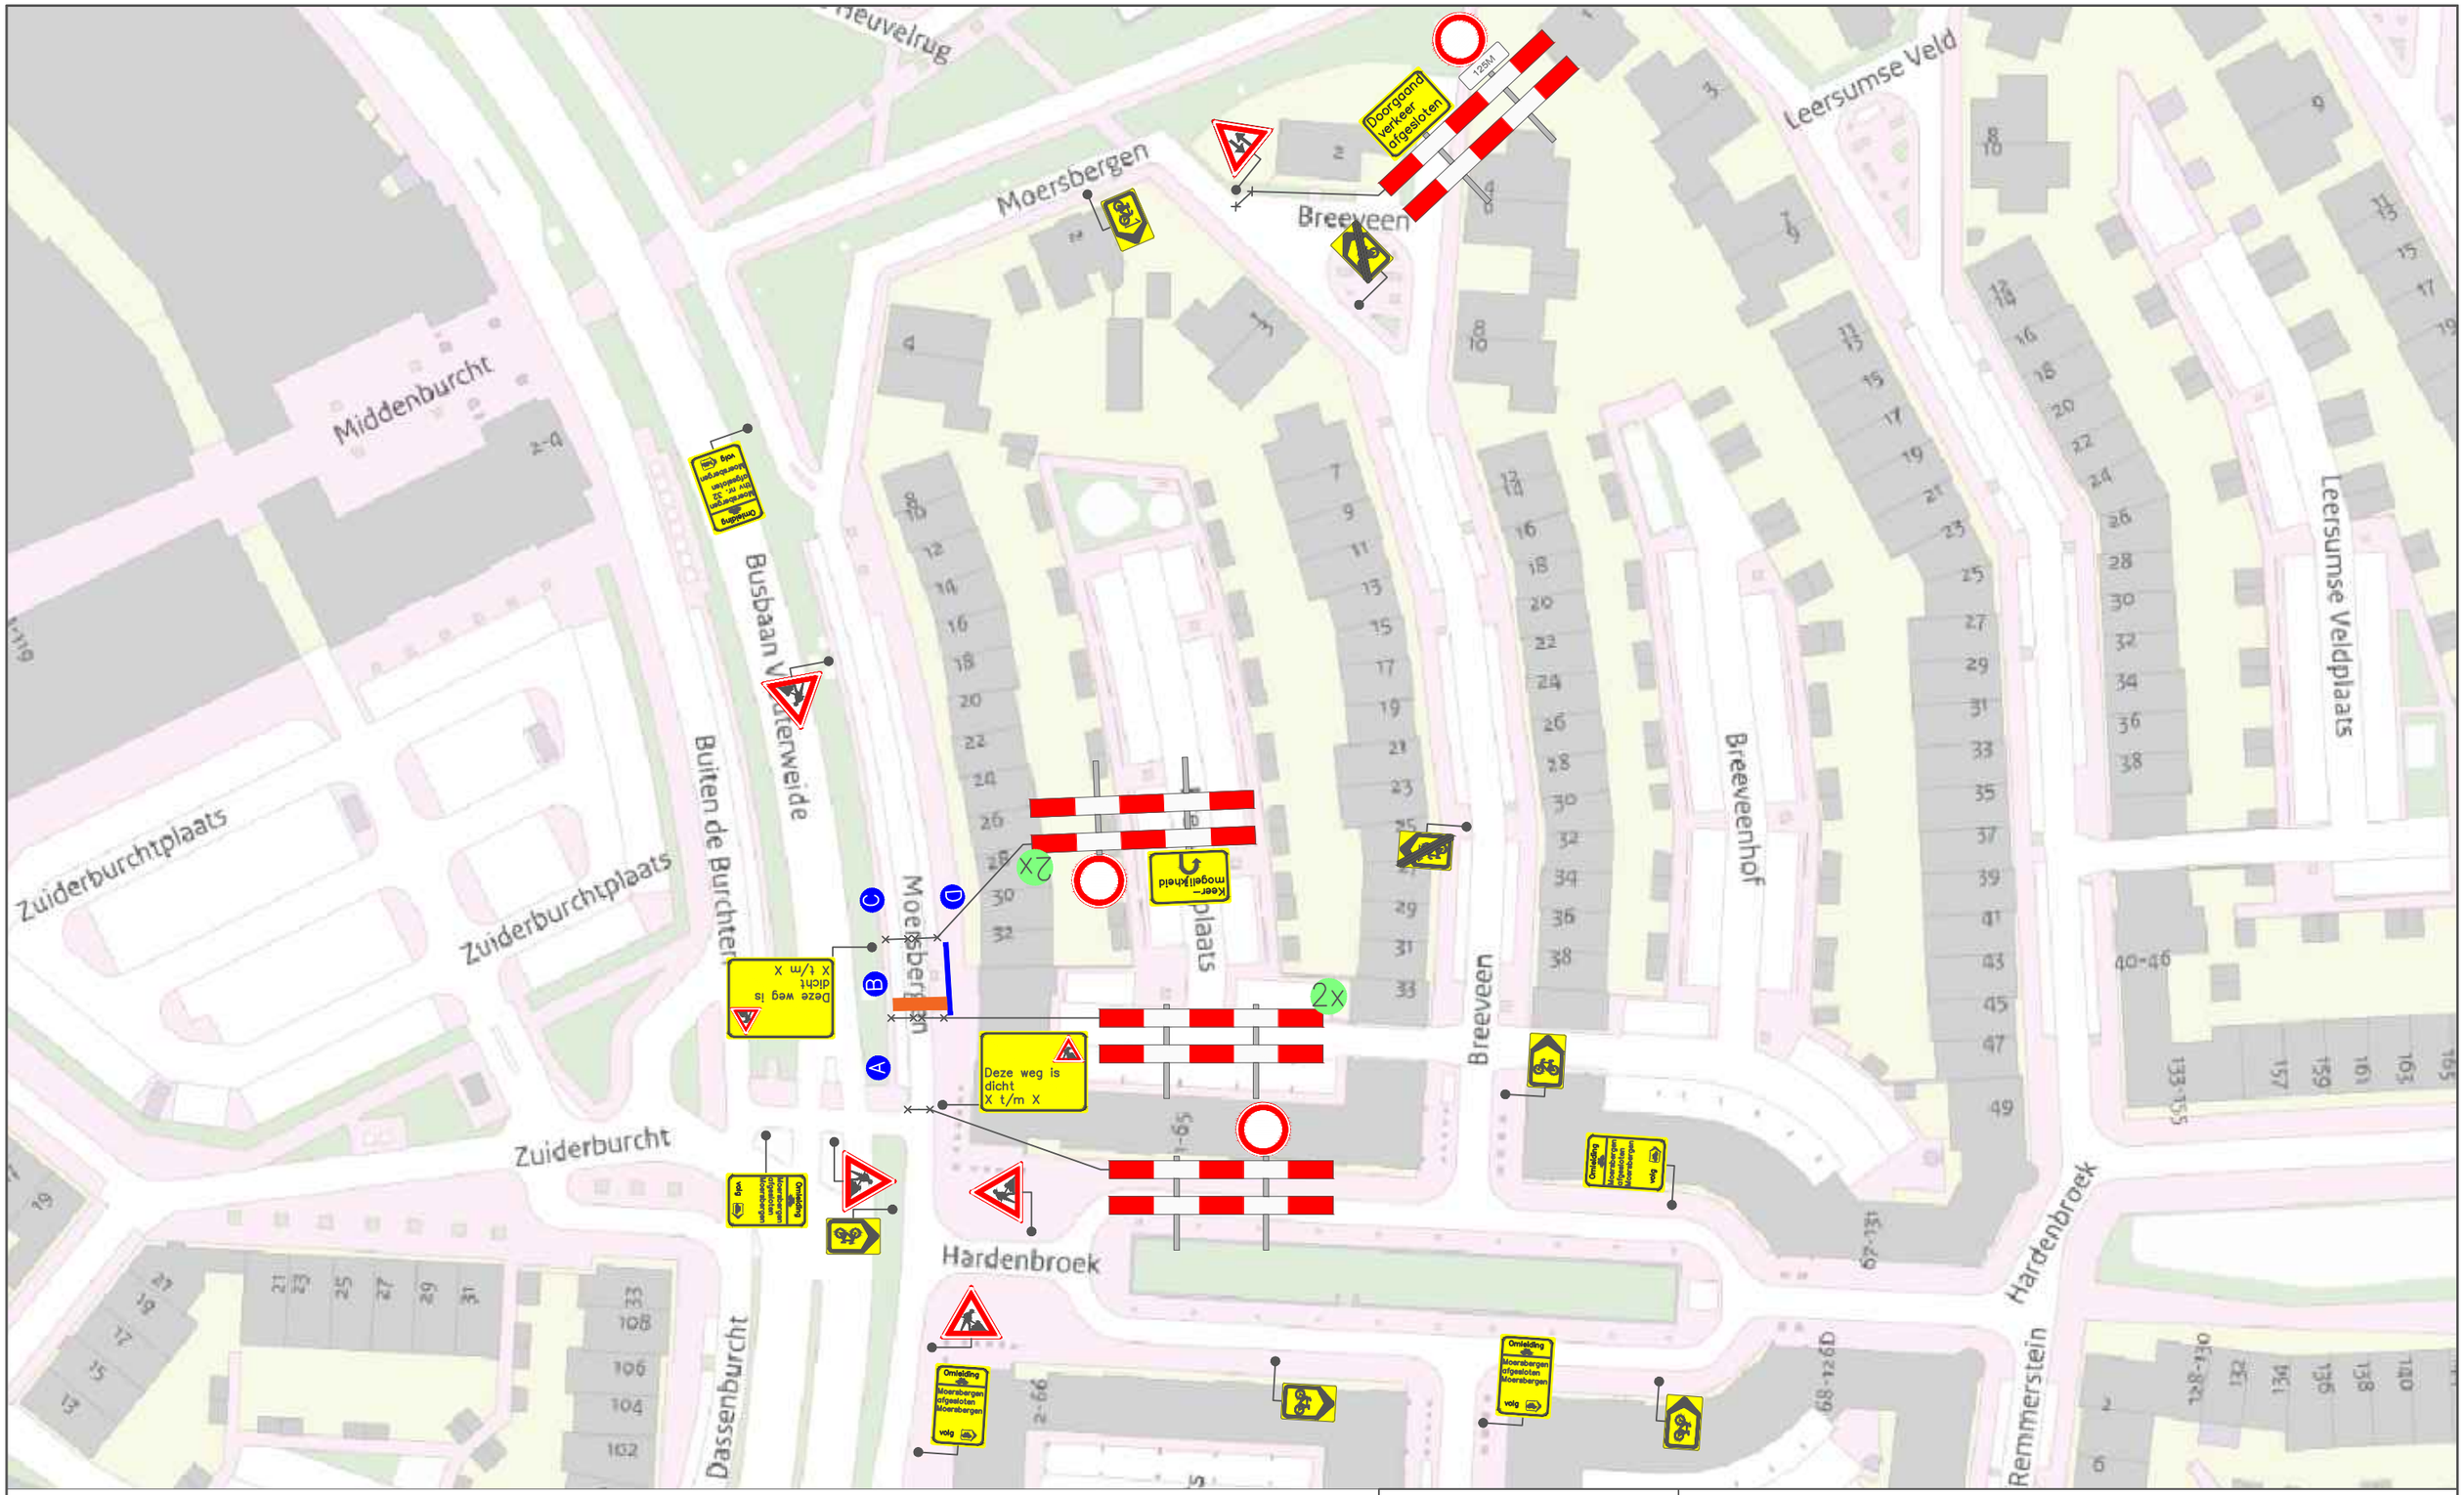


Legenda

- Werkvak
- Bakens/Kegels 10M

A 1x B 1x C 1x D 1x

N

BOUWERS VERKEERSMAATREGELEN

Project: Moersbergen 32 te Vleuten		
Onderdeel: Verkeersmaatregelen / afsluiting		Tekening nr. : 2026-01024
Getekend: vdv-pb.nl	Datum: 21-okt-26	
Status: Concept	Schaal: NVT	Formaat: A3

Plaatsing conform C.R.O.W 96b – Conflicterende bewegwijzering afdekken