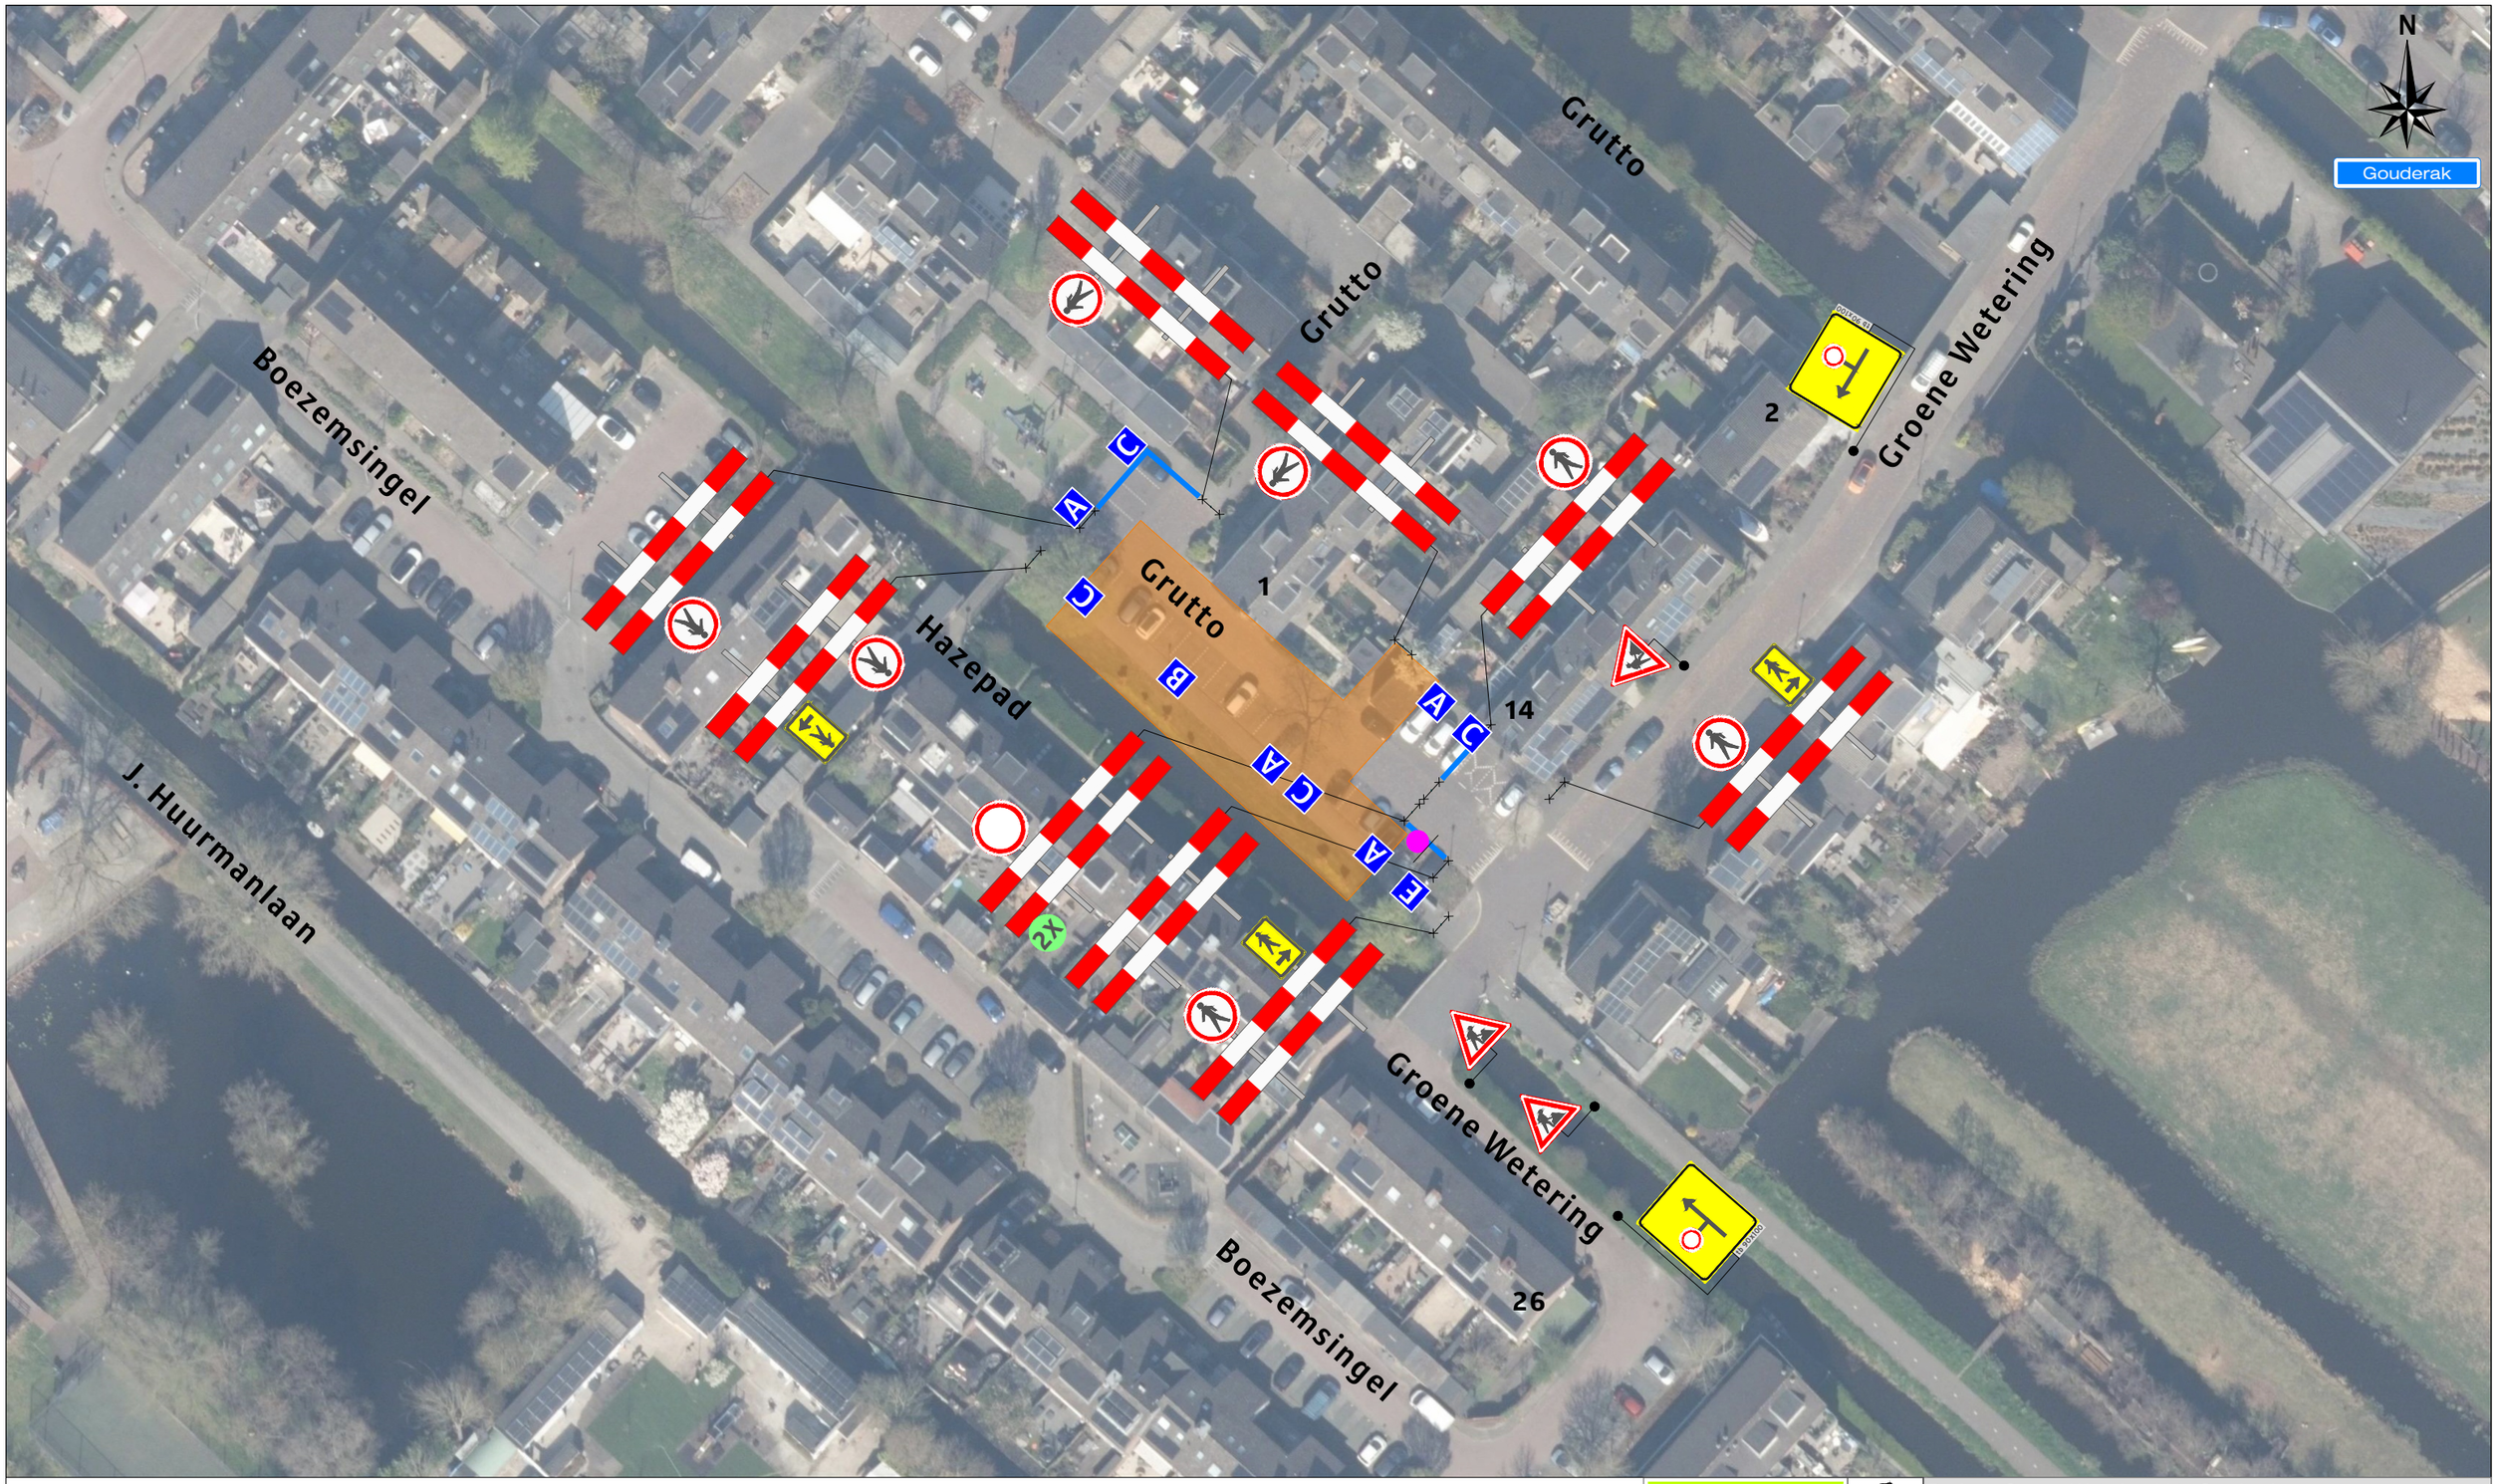


Legenda

- Werkruimte
- Bakens (ca. 30 m)

Deze weg is dicht
X t/m X

1x

A 4x B 1x C 4x E 1x

Werkvakindeling ETW

≥10m
≥10m

Verspluys verkeerstechniek bv
Wijngaard Zanker Ontwerpers

Project: Groene Wetering 14 te Gouderak

Tekeningnummer: 126-04074-01

Ref.nr.: n.t.b.

Opdrachtgever:

STEDIN.NET

Onderdeel: Verkeersafsluiting

Aard werkzaamheden: Boring

Werkvoorbereider	: R. Egbertsen	
Getekend	: S. van Harten	Datum : 14-09-2026
Gecontroleerd	: J. Pool	Datum : 14-09-2026

Status: ■ Concept ☐ Definitief | Schaal: n.v.t. | Formaat: A3 | www.versluysgroep.nl | K54368

Plaatsing conform CROW 96a en 96b - Conflicterende bebording / bewegwijzering afdekken