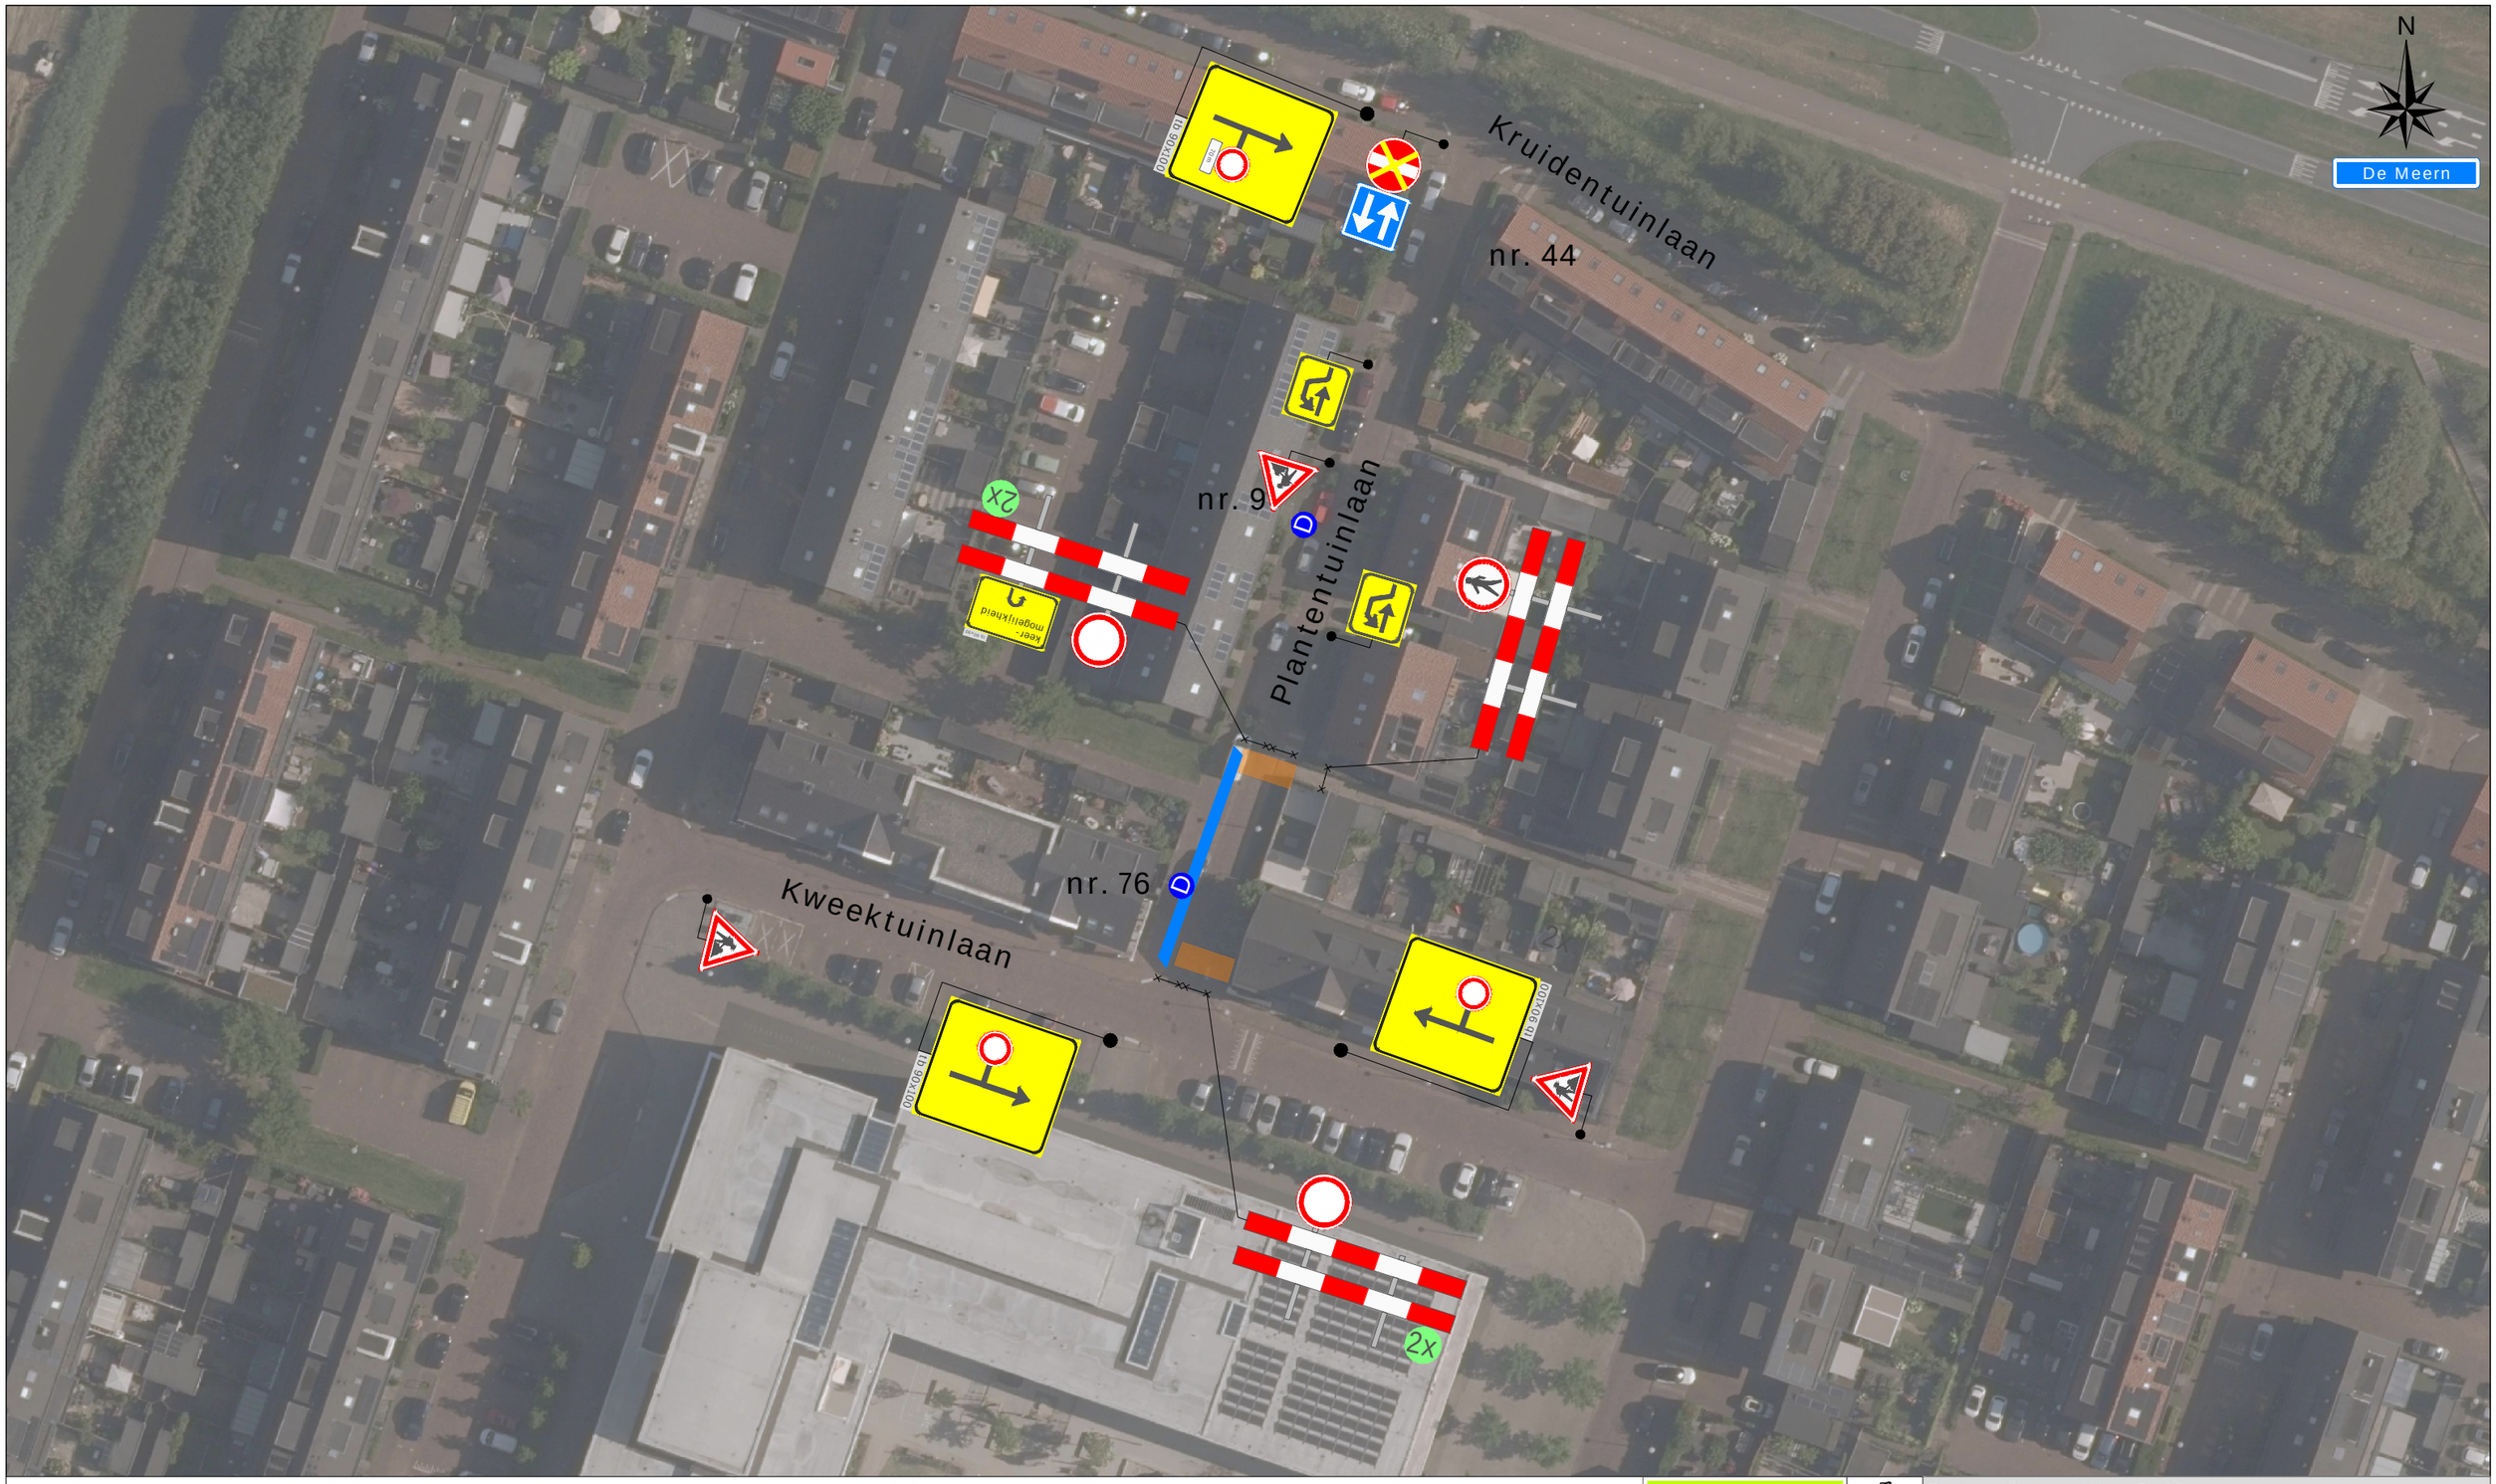



Legenda

- Werkruimte
- Bakens (ca. 10m)

P m.u.v. X t/m X Xh en Xh

D 2x

Werkvakindeling ETW

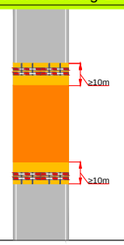

Versluys Verkeersmaatregelen BV
Veiligheid Zonder Omwegen

Project: Vleuterweide te De Meern
Trace 02

Tekeningnummer: 125-01996-02-03

Ref.nr.: n.t.b.

Opdrachtgever:

Onderdeel: Verkeersmaatregel

Aard werkzaamheden: Kabels & Leidingen

Werkvoorbereider	: J. Kraaij		
Getekend	: J. Pool	Datum	: 08-04-2025
Gecontroleerd	: J. Kraaij	Datum	: 08-04-2025

Status: ■ Concept ☐ Definitief | Schaal: n.v.t. | Formaat: A3 | www.versluysgroep.nl | K54368

Plaatsing conform CROW 96a en 96b - Conflicterende bebording / bewegwijzering afdekken