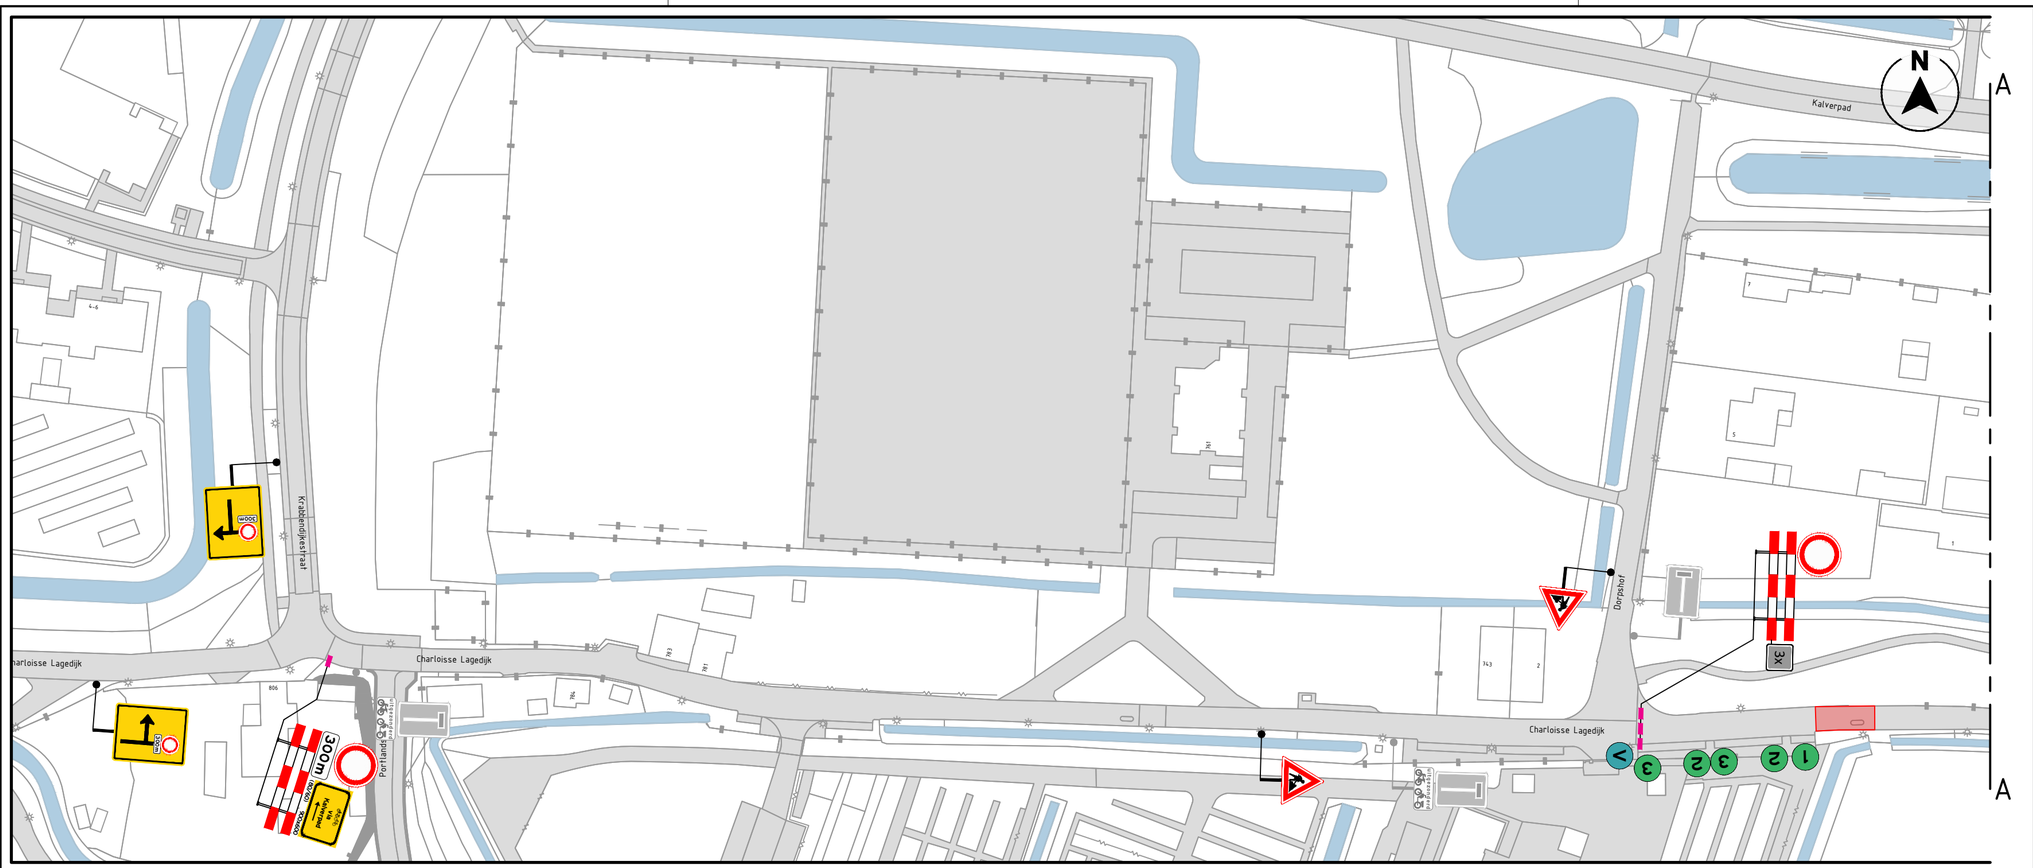

LEGENDA

- werkruimte
- 70 aanwezige bebording
- V vooraankondiging
  * Plaatsing minimaal 2 weken voor aanvang werkzaamheden.



- nr parkeerverboden
  * Plaatsing minimaal 48 uur voor aanvang werkzaamheden.



NOK.2023.0338.BRL9101.H0229

INFO

DATUM	SCHAAL	VERSIE	FORMAAT
15-10-26	1:1000	1.0	A2

TEKENAAR	CONTROLE	VRIJGAVE
JSP	JDI	ELE

PROJECT	PA2602120 - Charloise Lagedijk, Rotterdam 2614-012
OMSCHRIJVING	Verkeersmaatregelen App 1450

PA2602120-01A01

T E K E N I N G N U M M E R

DiSTEEN

Avec Infra
Abdijstraat 49A
5473 AD
Heeswijk-Dinther
avec-infra.nl

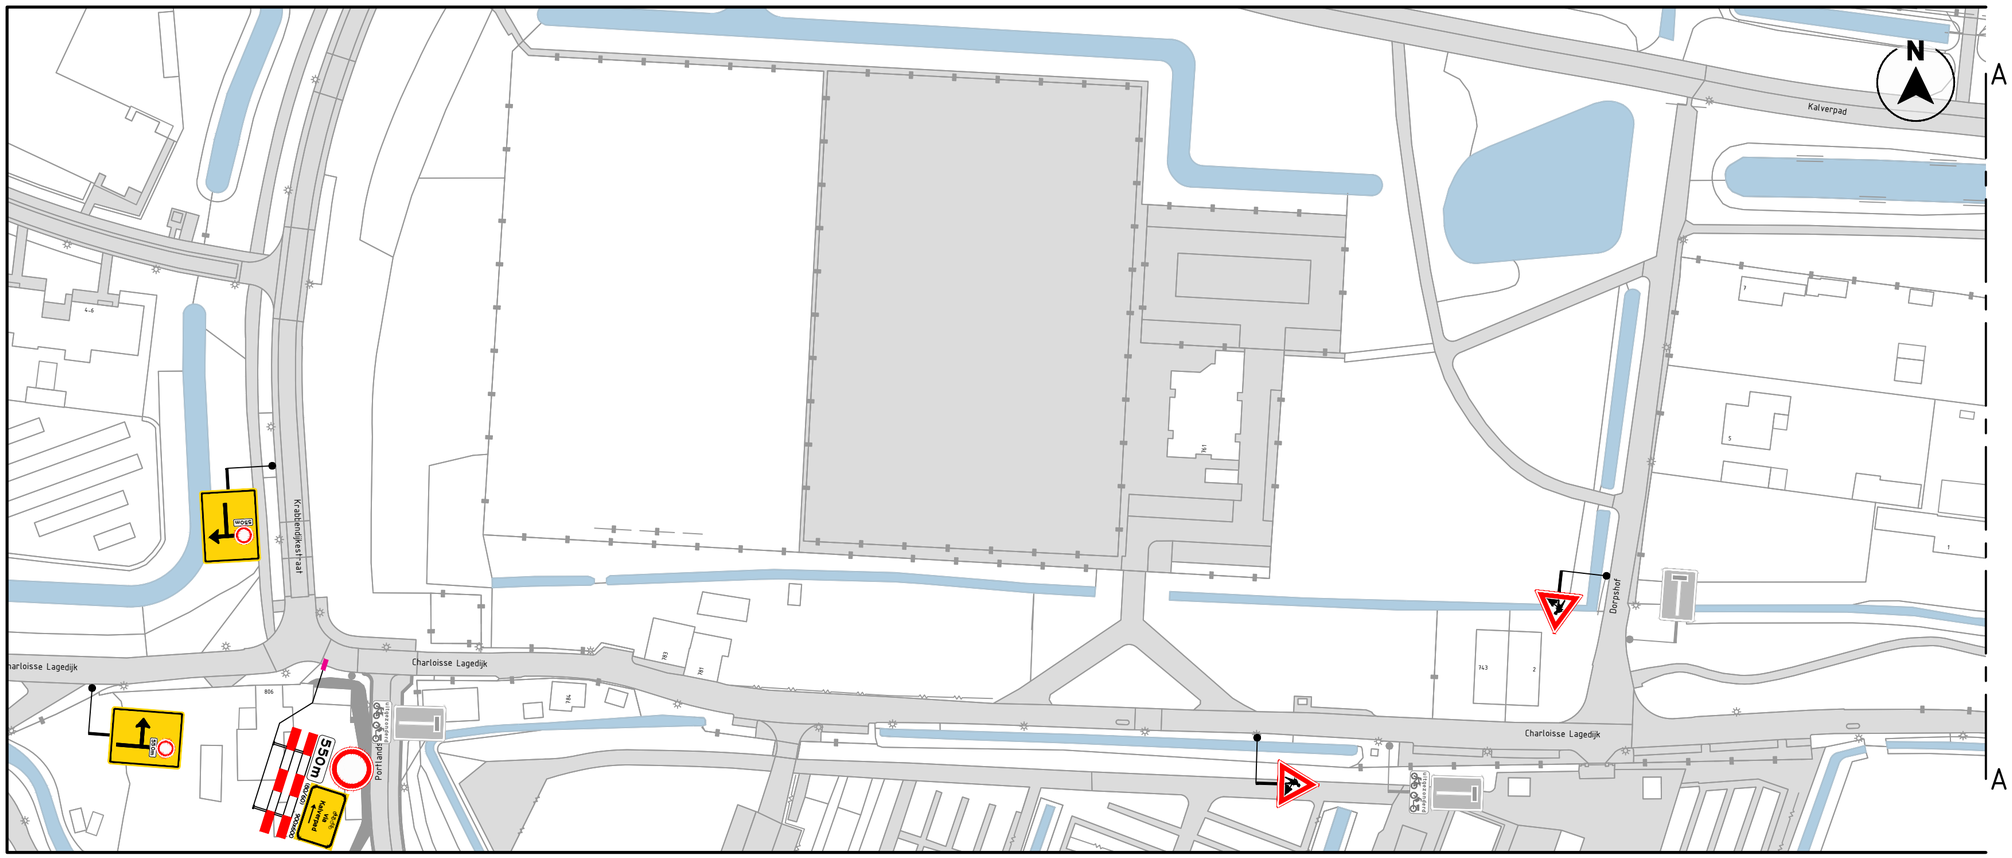

LEGENDA

- werkruimte
- aanwezige bebording
- vooraankondiging
  * Plaatsing minimaal 2 weken voor aanvang werkzaamheden.

deze weg dicht
van: ... h
...
tot: ... h
...

NCK.2023.0338.BRL9101.H0229

INFO

DATUM	SCHAAL	VERSIE	FORMAAT
15-10-26	1:1000	1.0	A2

TEKENAAR	CONTROLE	VRIJGAVE
JSP	JDI	ELE

PROJECT	PA2602120 - Charloise Lagedijk, Rotterdam 2614-012
OMSCHRIJVING	Verkeersmaatregelen App 1449

PA2602120-01A01

T E K E N I N G N U M M E R

DBSTEEN

Avec Infra
Abdijstraat 49A
5473 AD
Heeswijk-Dinther
avec-infra.nl

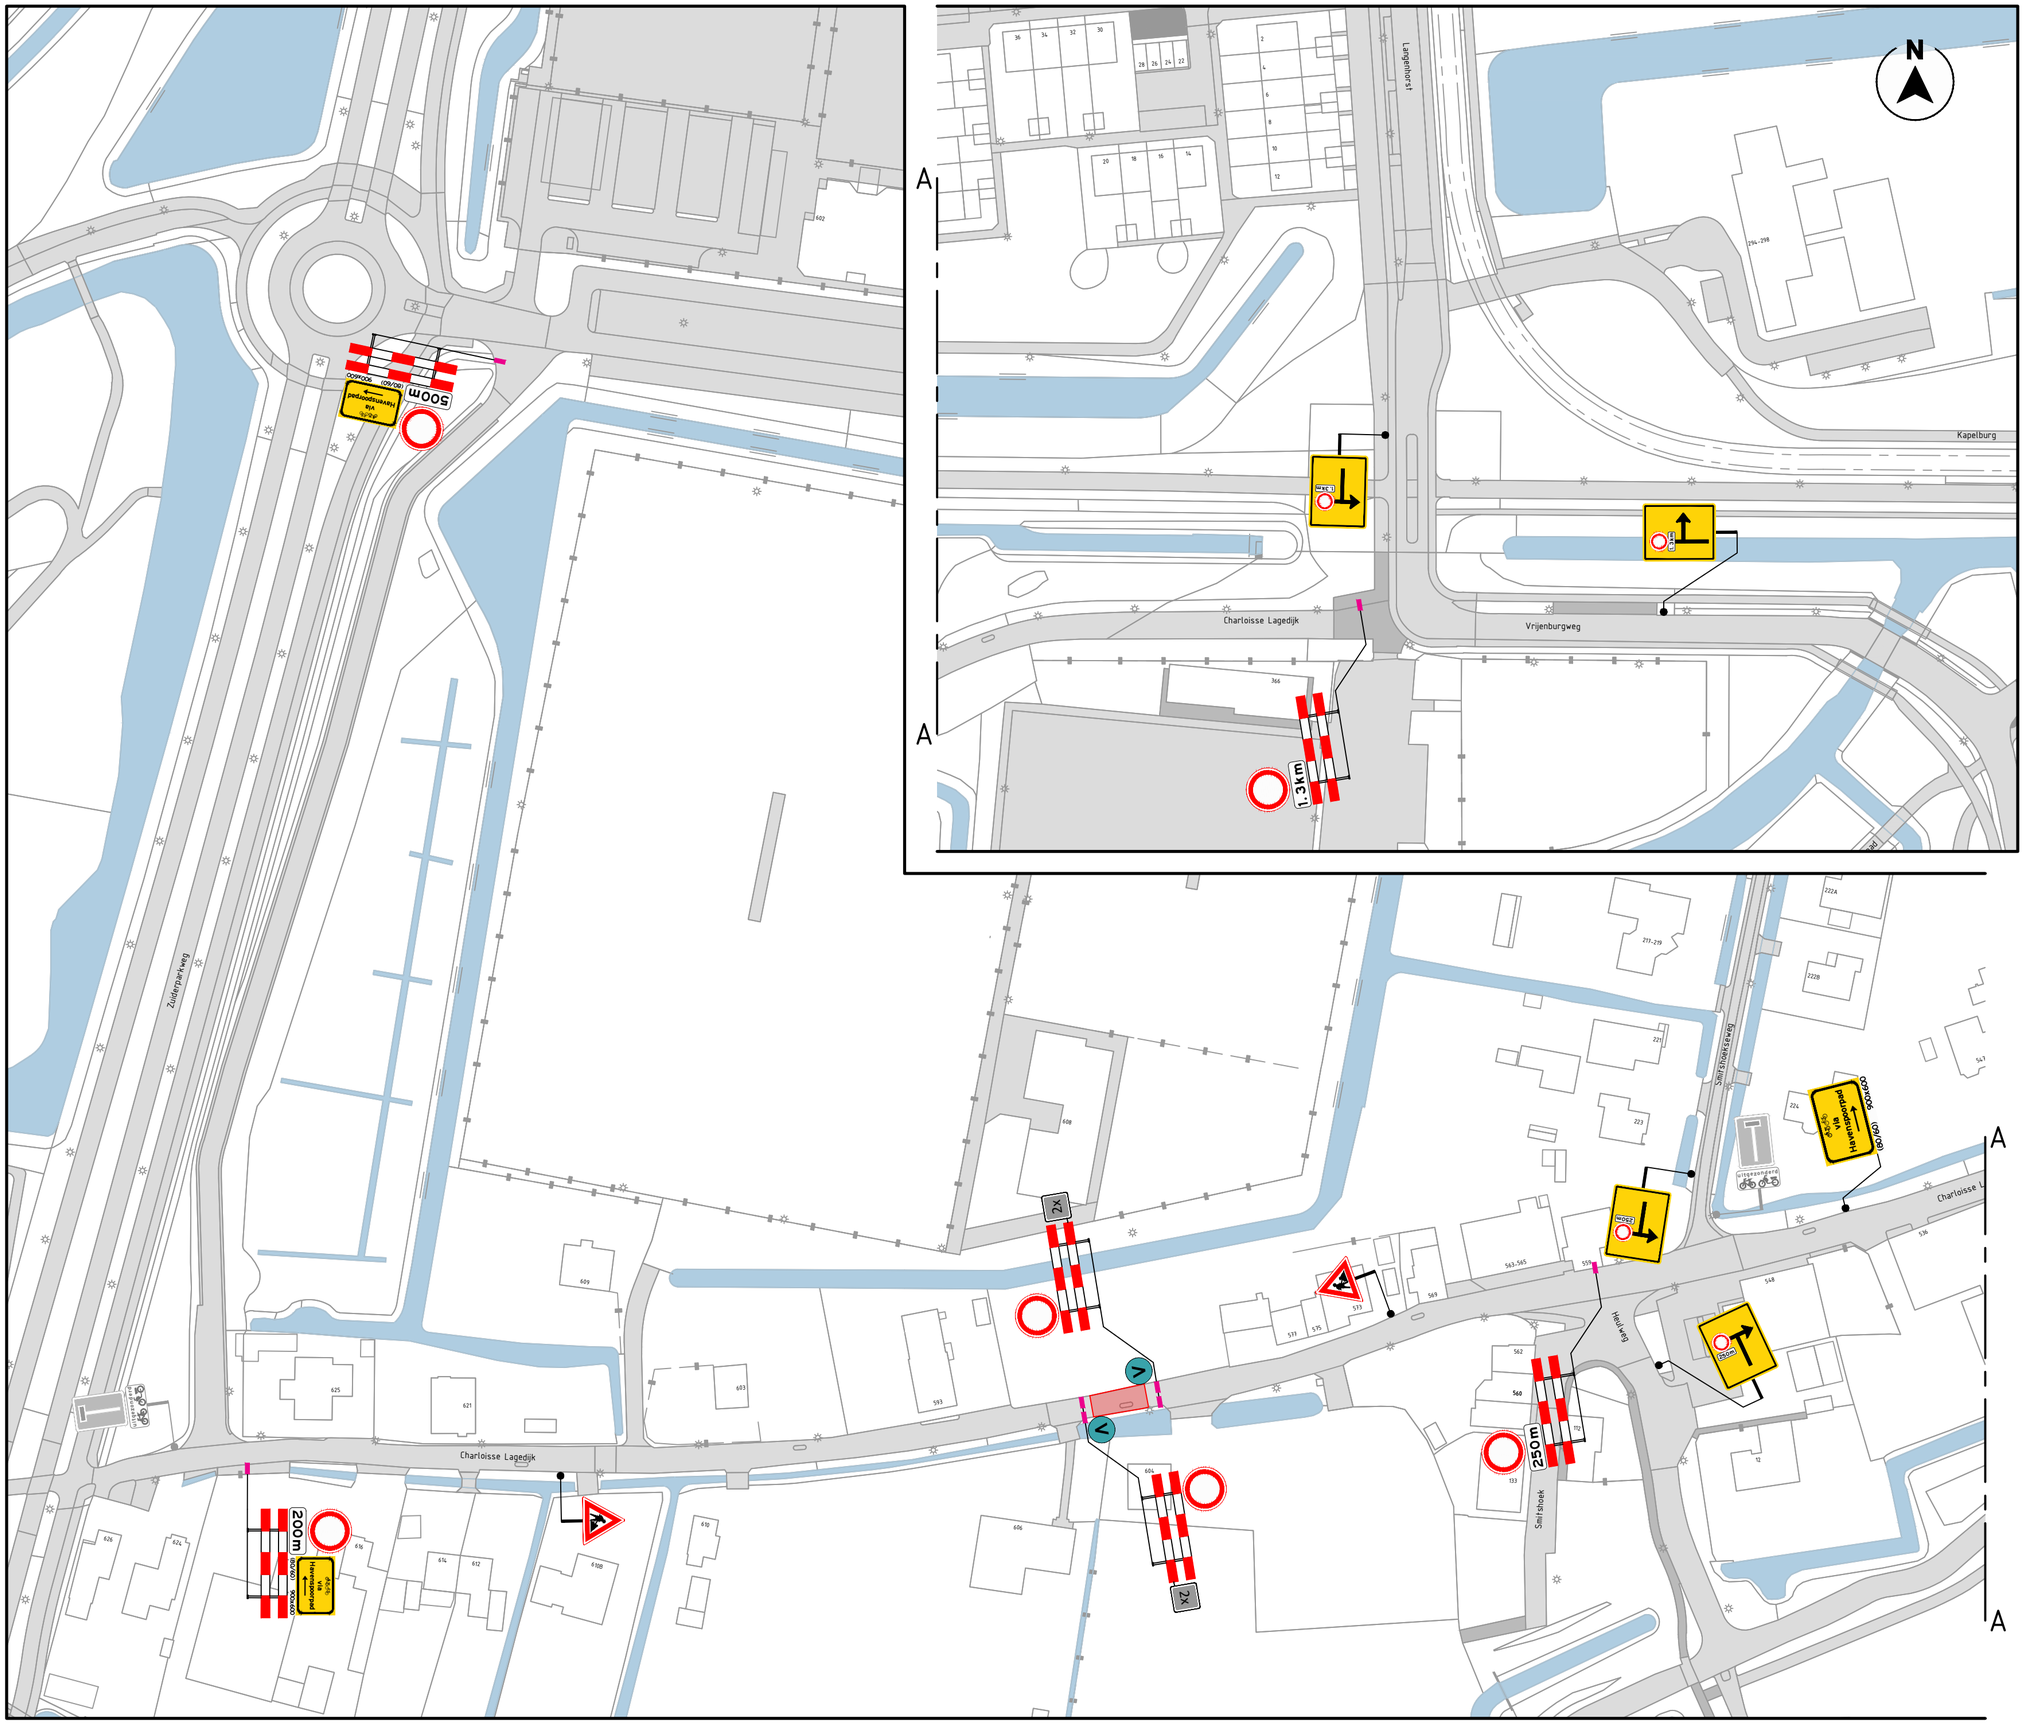

LEGENDA

- werkruimte
- aanwezige bebording
- vooraankondiging
  * Plaatsing minimaal 2 weken voor aanvang werkzaamheden.

deze weg
dicht
van: ...h
...
tot: ...h
...

NOK 2023.0338.BRL9101.H0229

INFO

DATUM	SCHAAL	VERSIE	FORMAAT
15-10-26	1:1000	1.0	A2

TEKENAAR	CONTROLE	VRIJGAVE
JSP	JDI	ELE

PROJECT	PA2602120 - Charloise Lagedijk, Rotterdam 2614-012
OMSCHRIJVING	Verkeersmaatregelen App 1452

PA2602120-01A01

T E K E N I N G N U M M E R

DESTEEN

Avec Infra
Abdijstraat 49A
5473 AD
Heeswijk-Dinther
avec-infra.nl

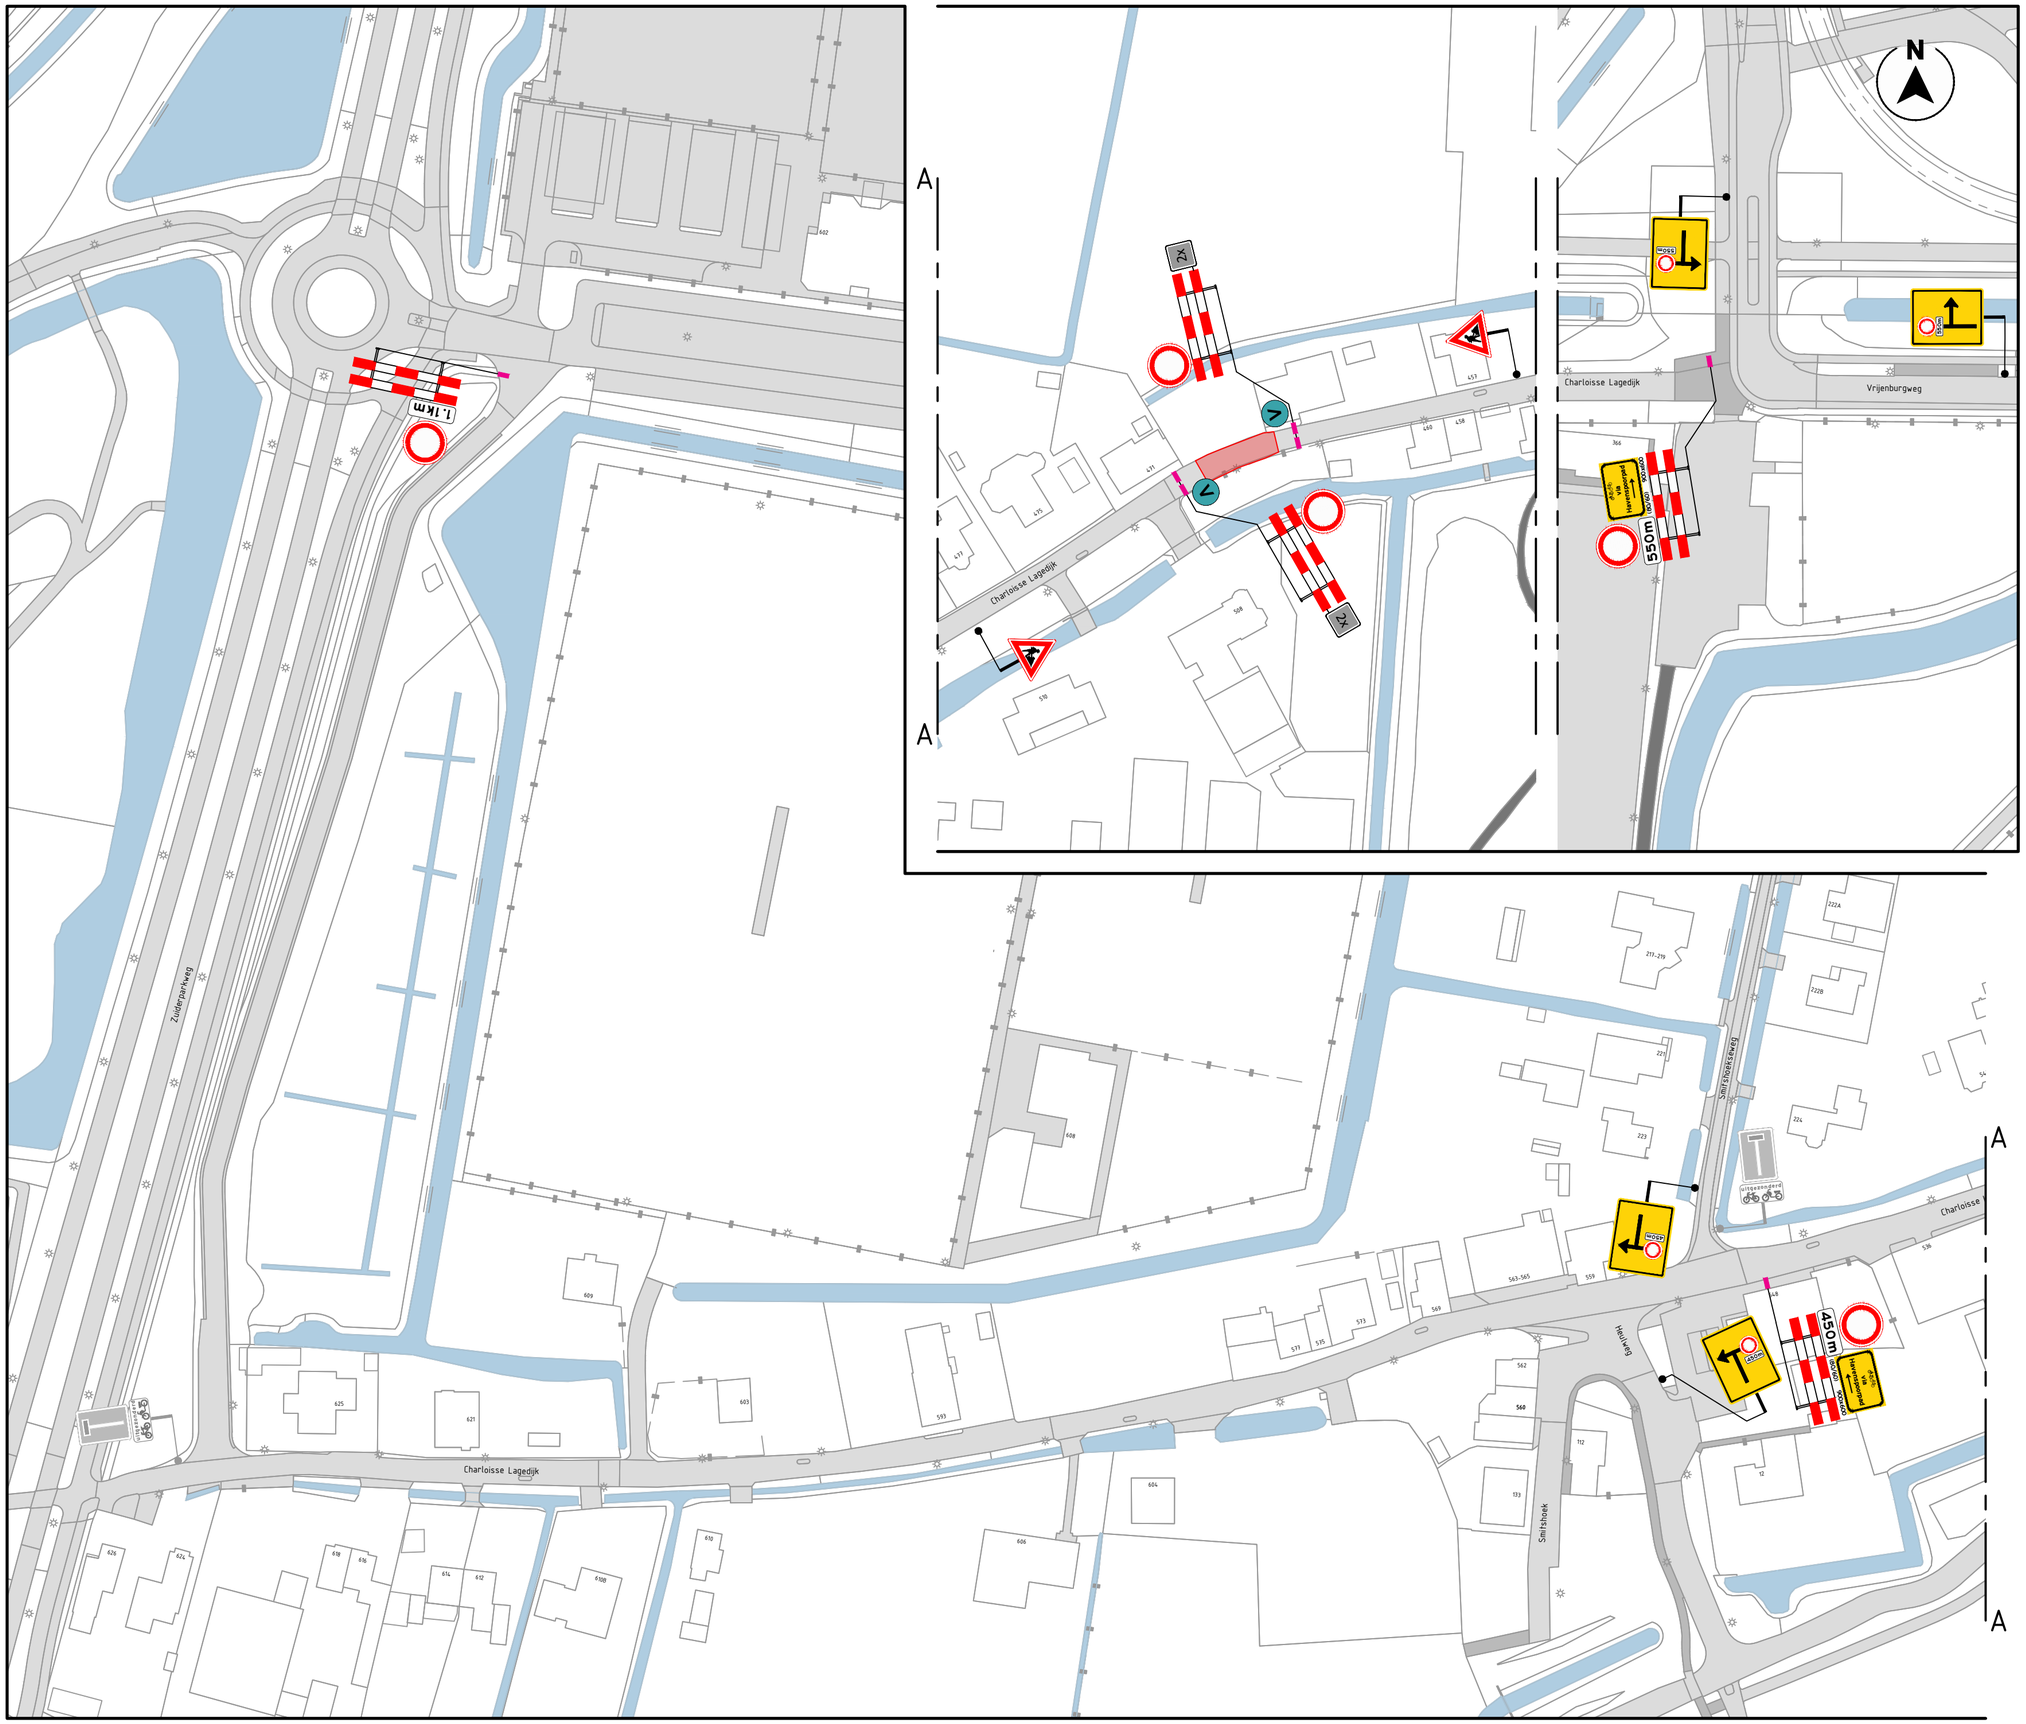

LEGENDA

- werkruimte
- aanwezige bebording
- vooraankondiging
  * Plaatsing minimaal 2 weken voor aanvang werkzaamheden.

deze weg
dicht
van: ... h
...
tot: ... h
...

NCK 2023.0338.BRL9101.H0229

INFO

DATUM	SCHAAL	VERSIE	FORMAAT
15-10-26	1:1000	1.0	A2

TEKENAAR	CONTROLE	VRIJGAVE
JSP	JDI	ELE

PROJECT	PA2602120 - Charloise Lagedijk, Rotterdam 2614-012
OMSCHRIJVING	Verkeersmaatregelen App 1451

PA2602120-01A01

TEKENINGNUMMER

DESTEEN

Avec Infra
Abdijstraat 49A
5473 AD
Heeswijk-Dinther
avec-infra.nl