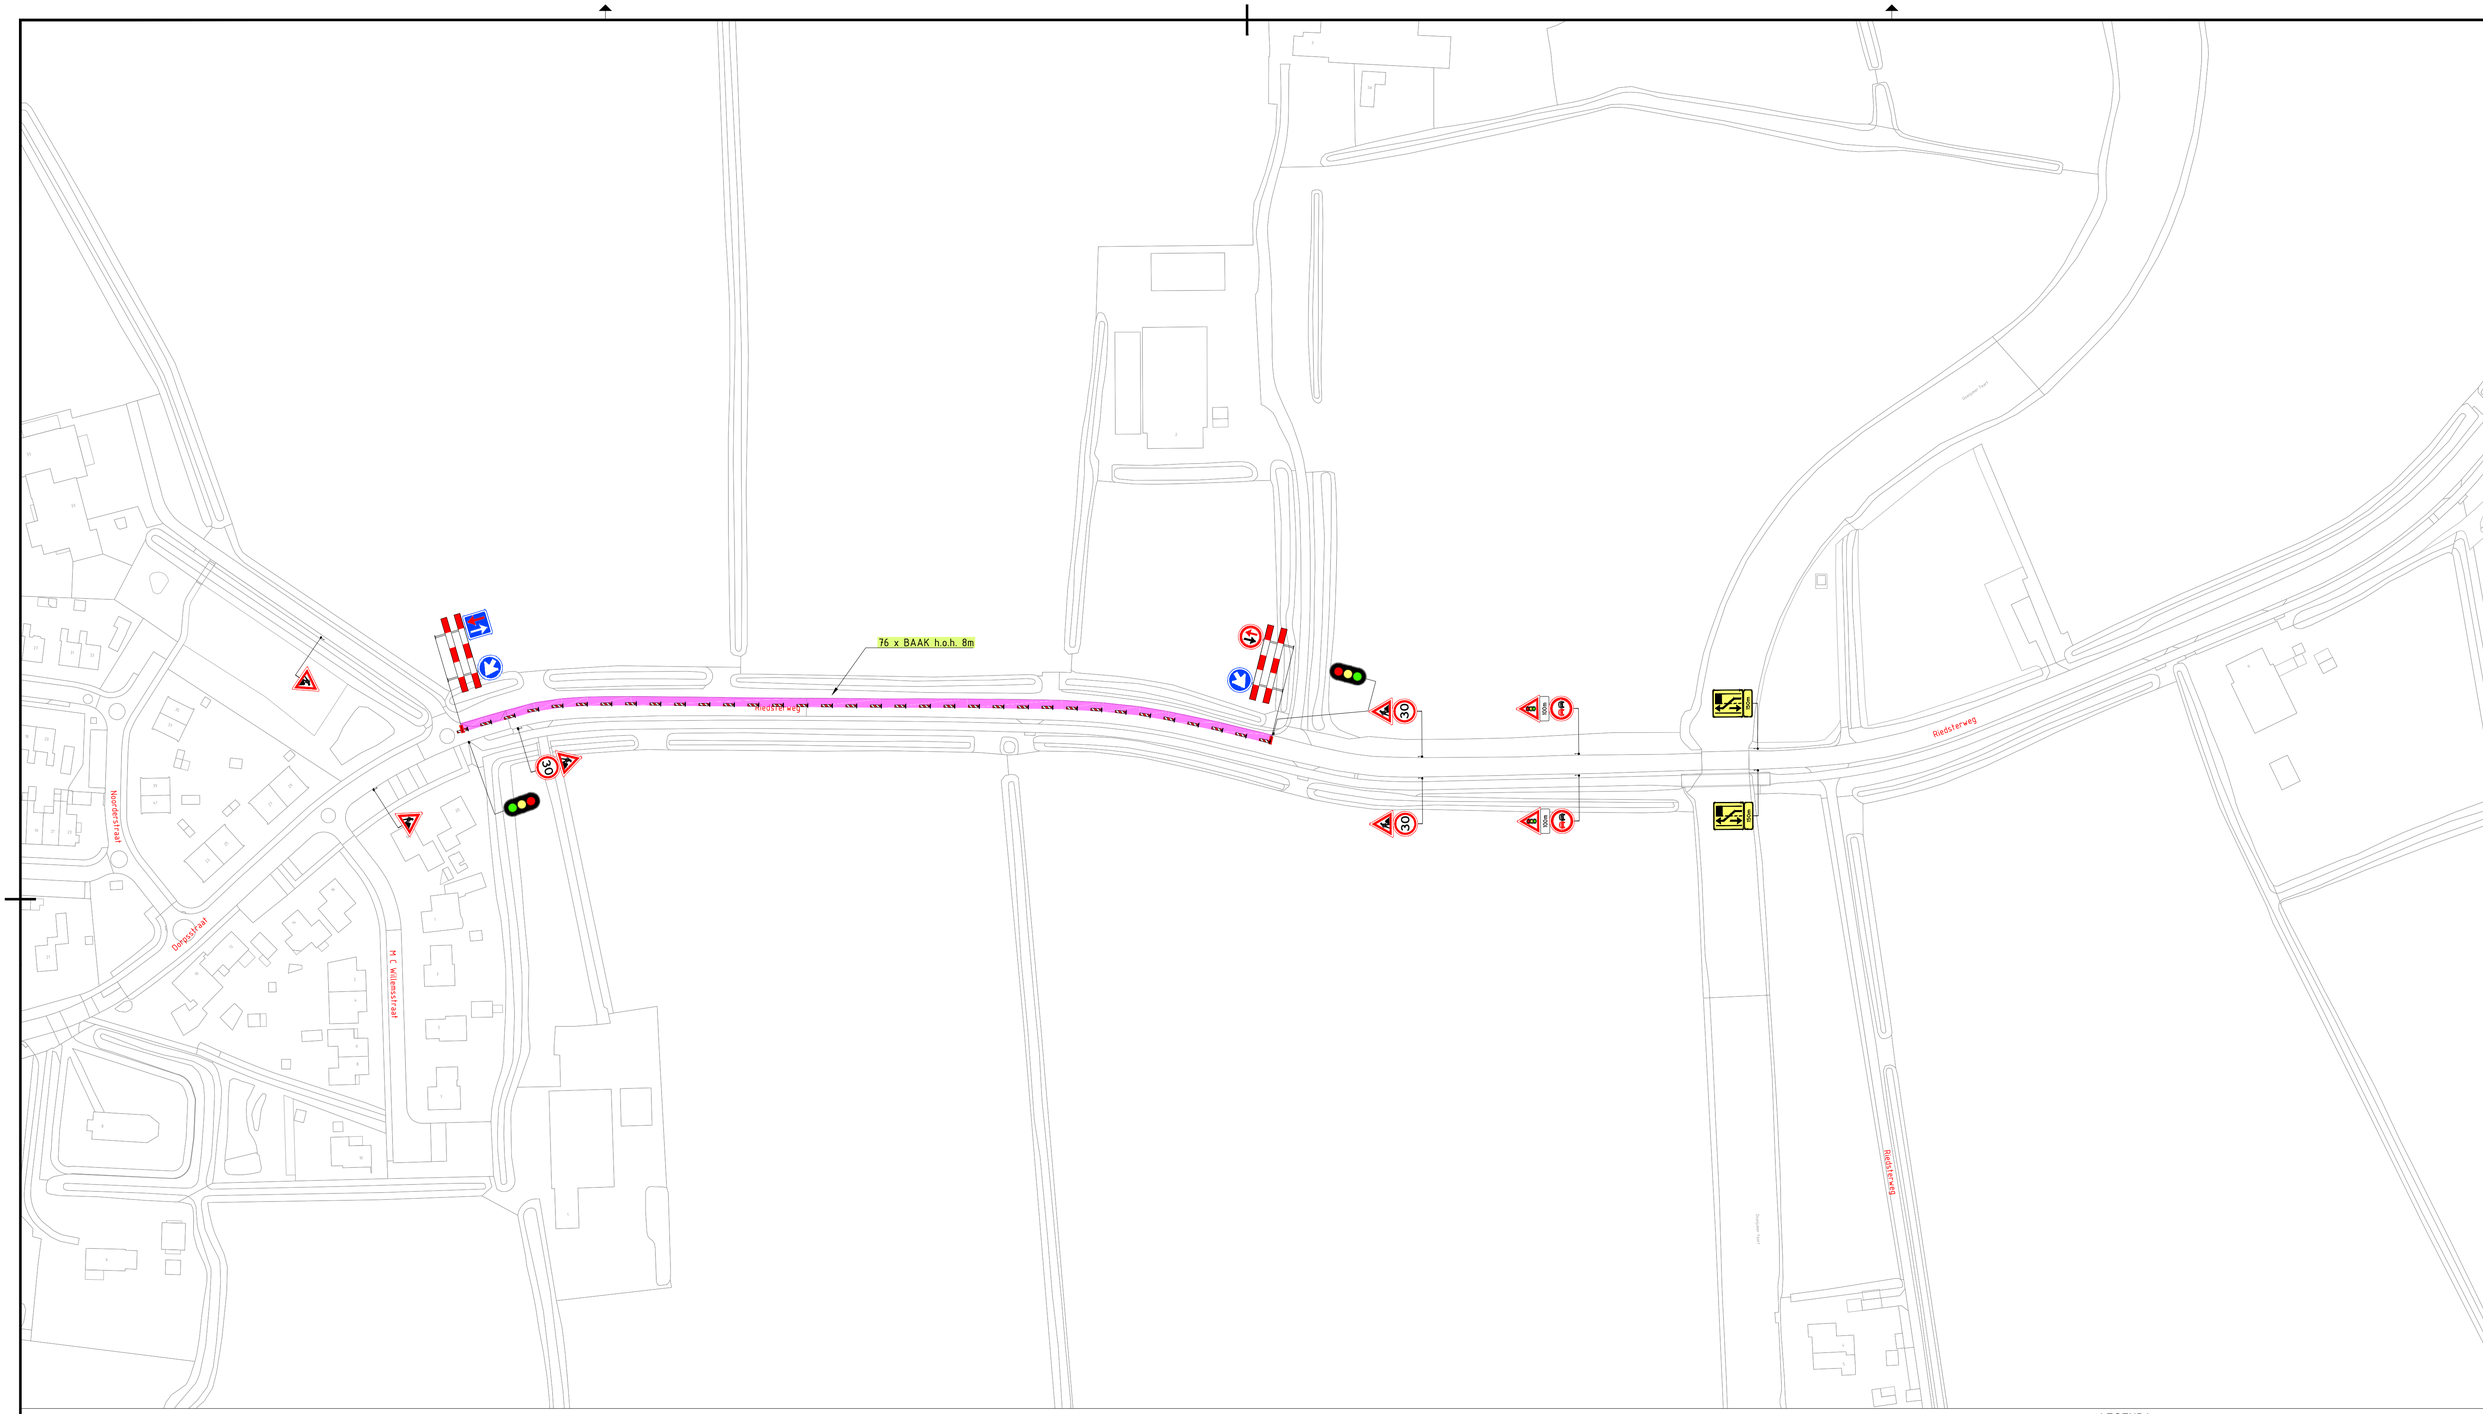
76 x BAAK h.o.h. 8m
Riedsterweg
Riedsterweg
Riedsterweg
Dorpsstraat
H C Willemsstraat
Dorpsstraat
Dorpsstraat
Dorp