


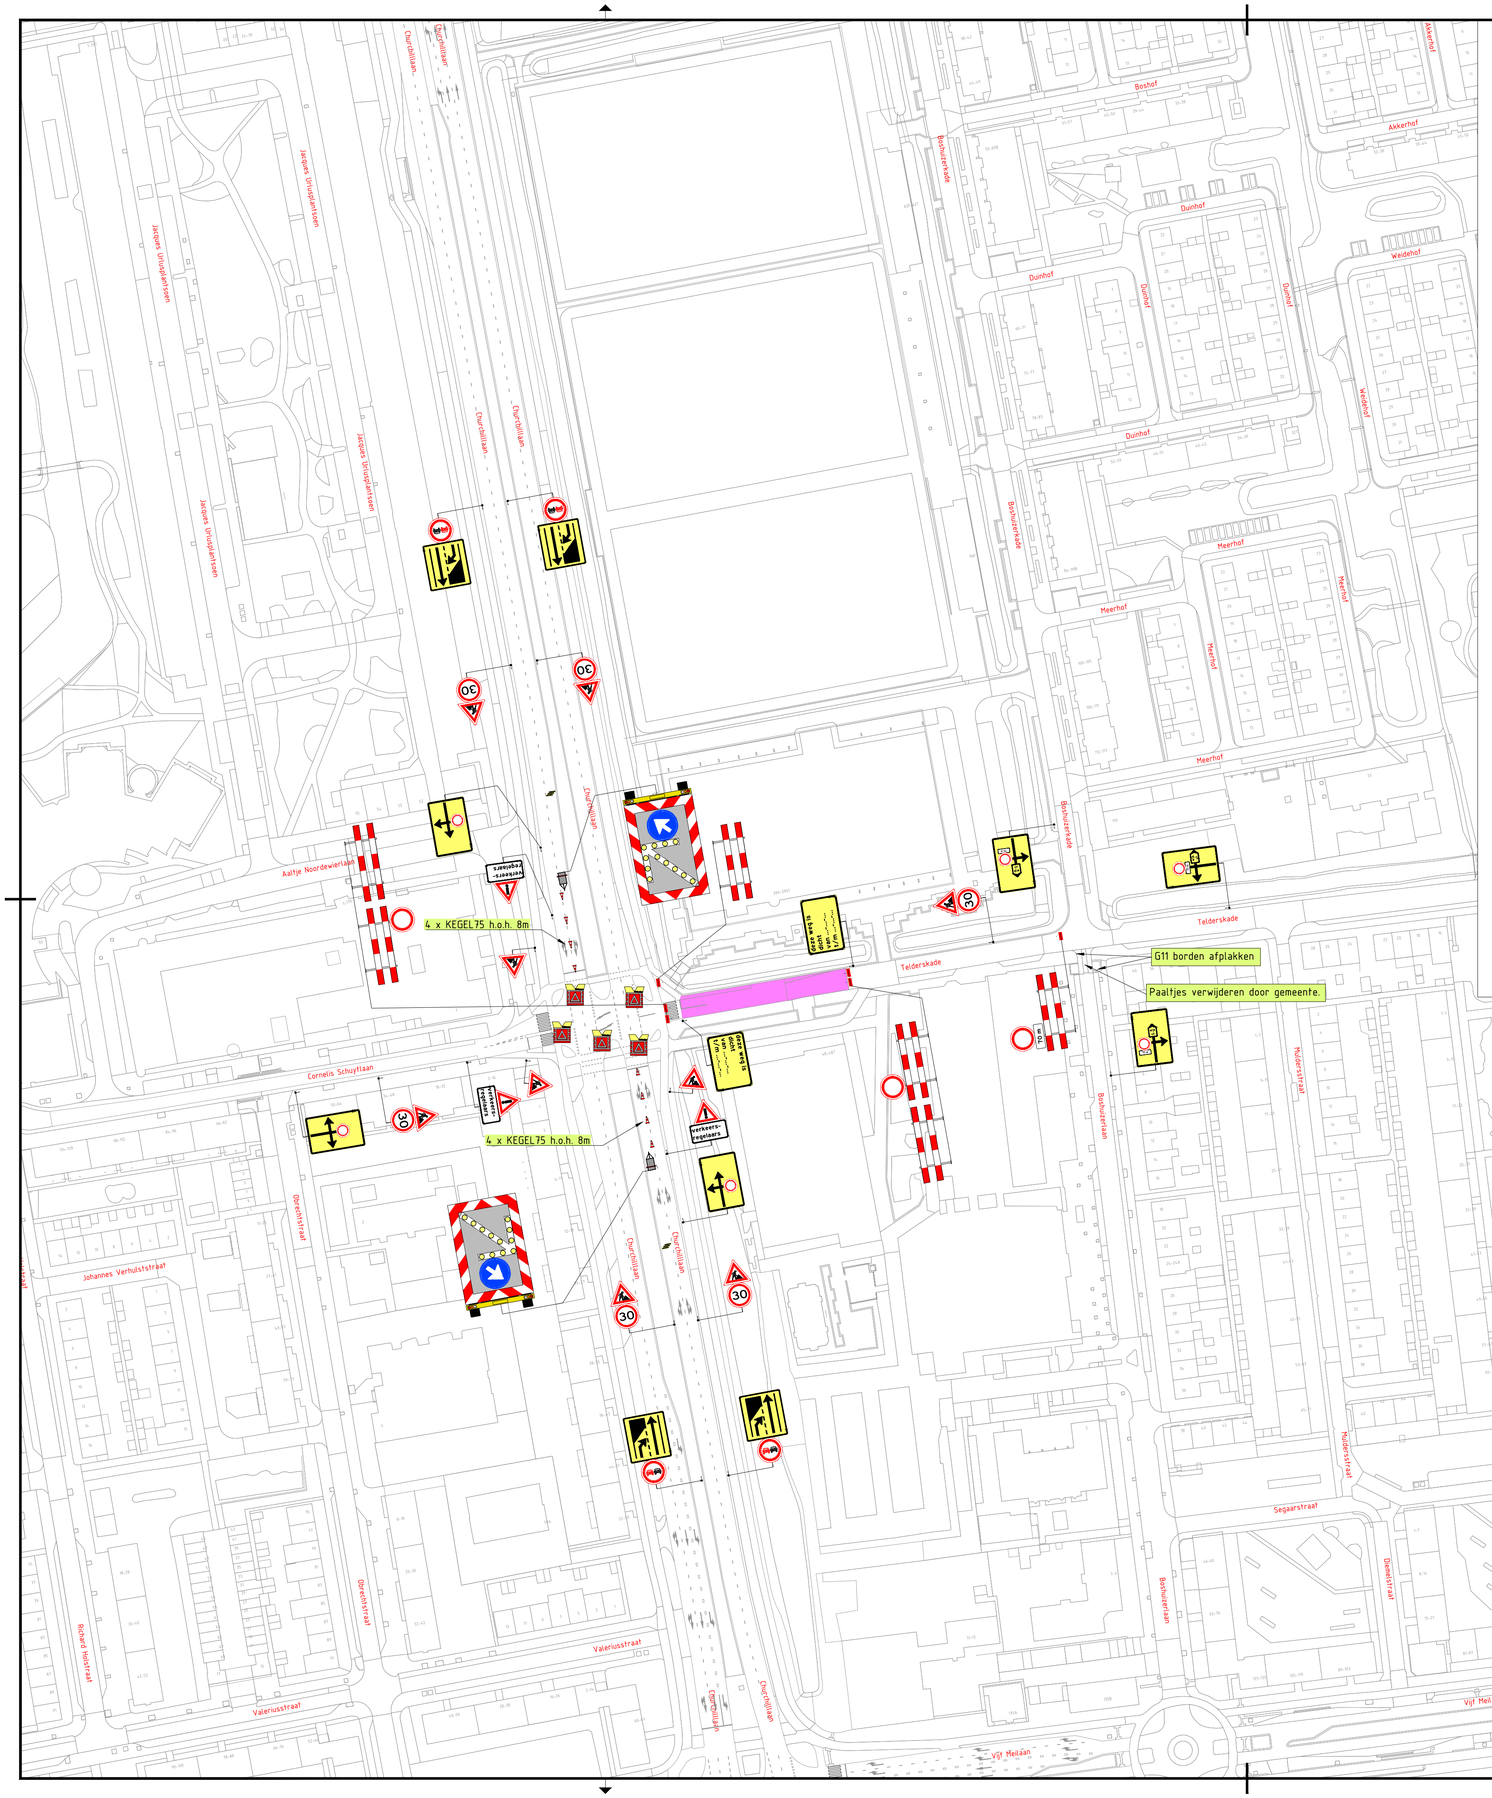

LEGENDA

- Werkvak
- Verkeersregelaar

GOEDGEKEURD
Door Pieter Schurer om 16:47,18-11-26

Versie:	Datum:	Getekend:	Vrijgegeven:	Omschrijving / Status:
1	13-11-26	Erwin van Stijn	Noa Brusse	CONCEPT

BUKO. INFRASUPPORT
REGIOVESTIGING DEN HAAG
Ambachtsheer 20
2632 BB Nootdorp
070 - 20 50 245
infrasupport@buko.nl
bam

Project: VKM VRI 0504 & 0505 | Leiden

Leiden

Onderdeel: Aaltje Noordewierlaan 11, 2324 VD Leiden
Fase: VRI 0504 - Afsluiting

Boss nr.:	742420	Schaal: 1:1000	Formaat: A1
Documenttype:	Bebordingsplan	Blad: 1 van 1	Tekening nr. 26.08.0585.3

Aanvullende gegevens:
BRL9101
Cert.nr. NCK.2025.BRL9101.2500004-1

- Conflicterende bebording afplakken/afkruisen
- De locatie van de bebording is indicatief, exacte locatie wordt in het werk bepaald
- Afzettingen en omleidingen conform regelgeving CROW 96a/b

H:\7. Verkeersplannen - Tekenaars\Erwin\Projecten\2026\26.08.0501 tm 26.08.0600\26.08.0576 tm 26.08.0600\26.08.0585 742420 Churchilllaan, Leiden\26.08.0585.3 742420 Telderskade, Leiden v1.dwg