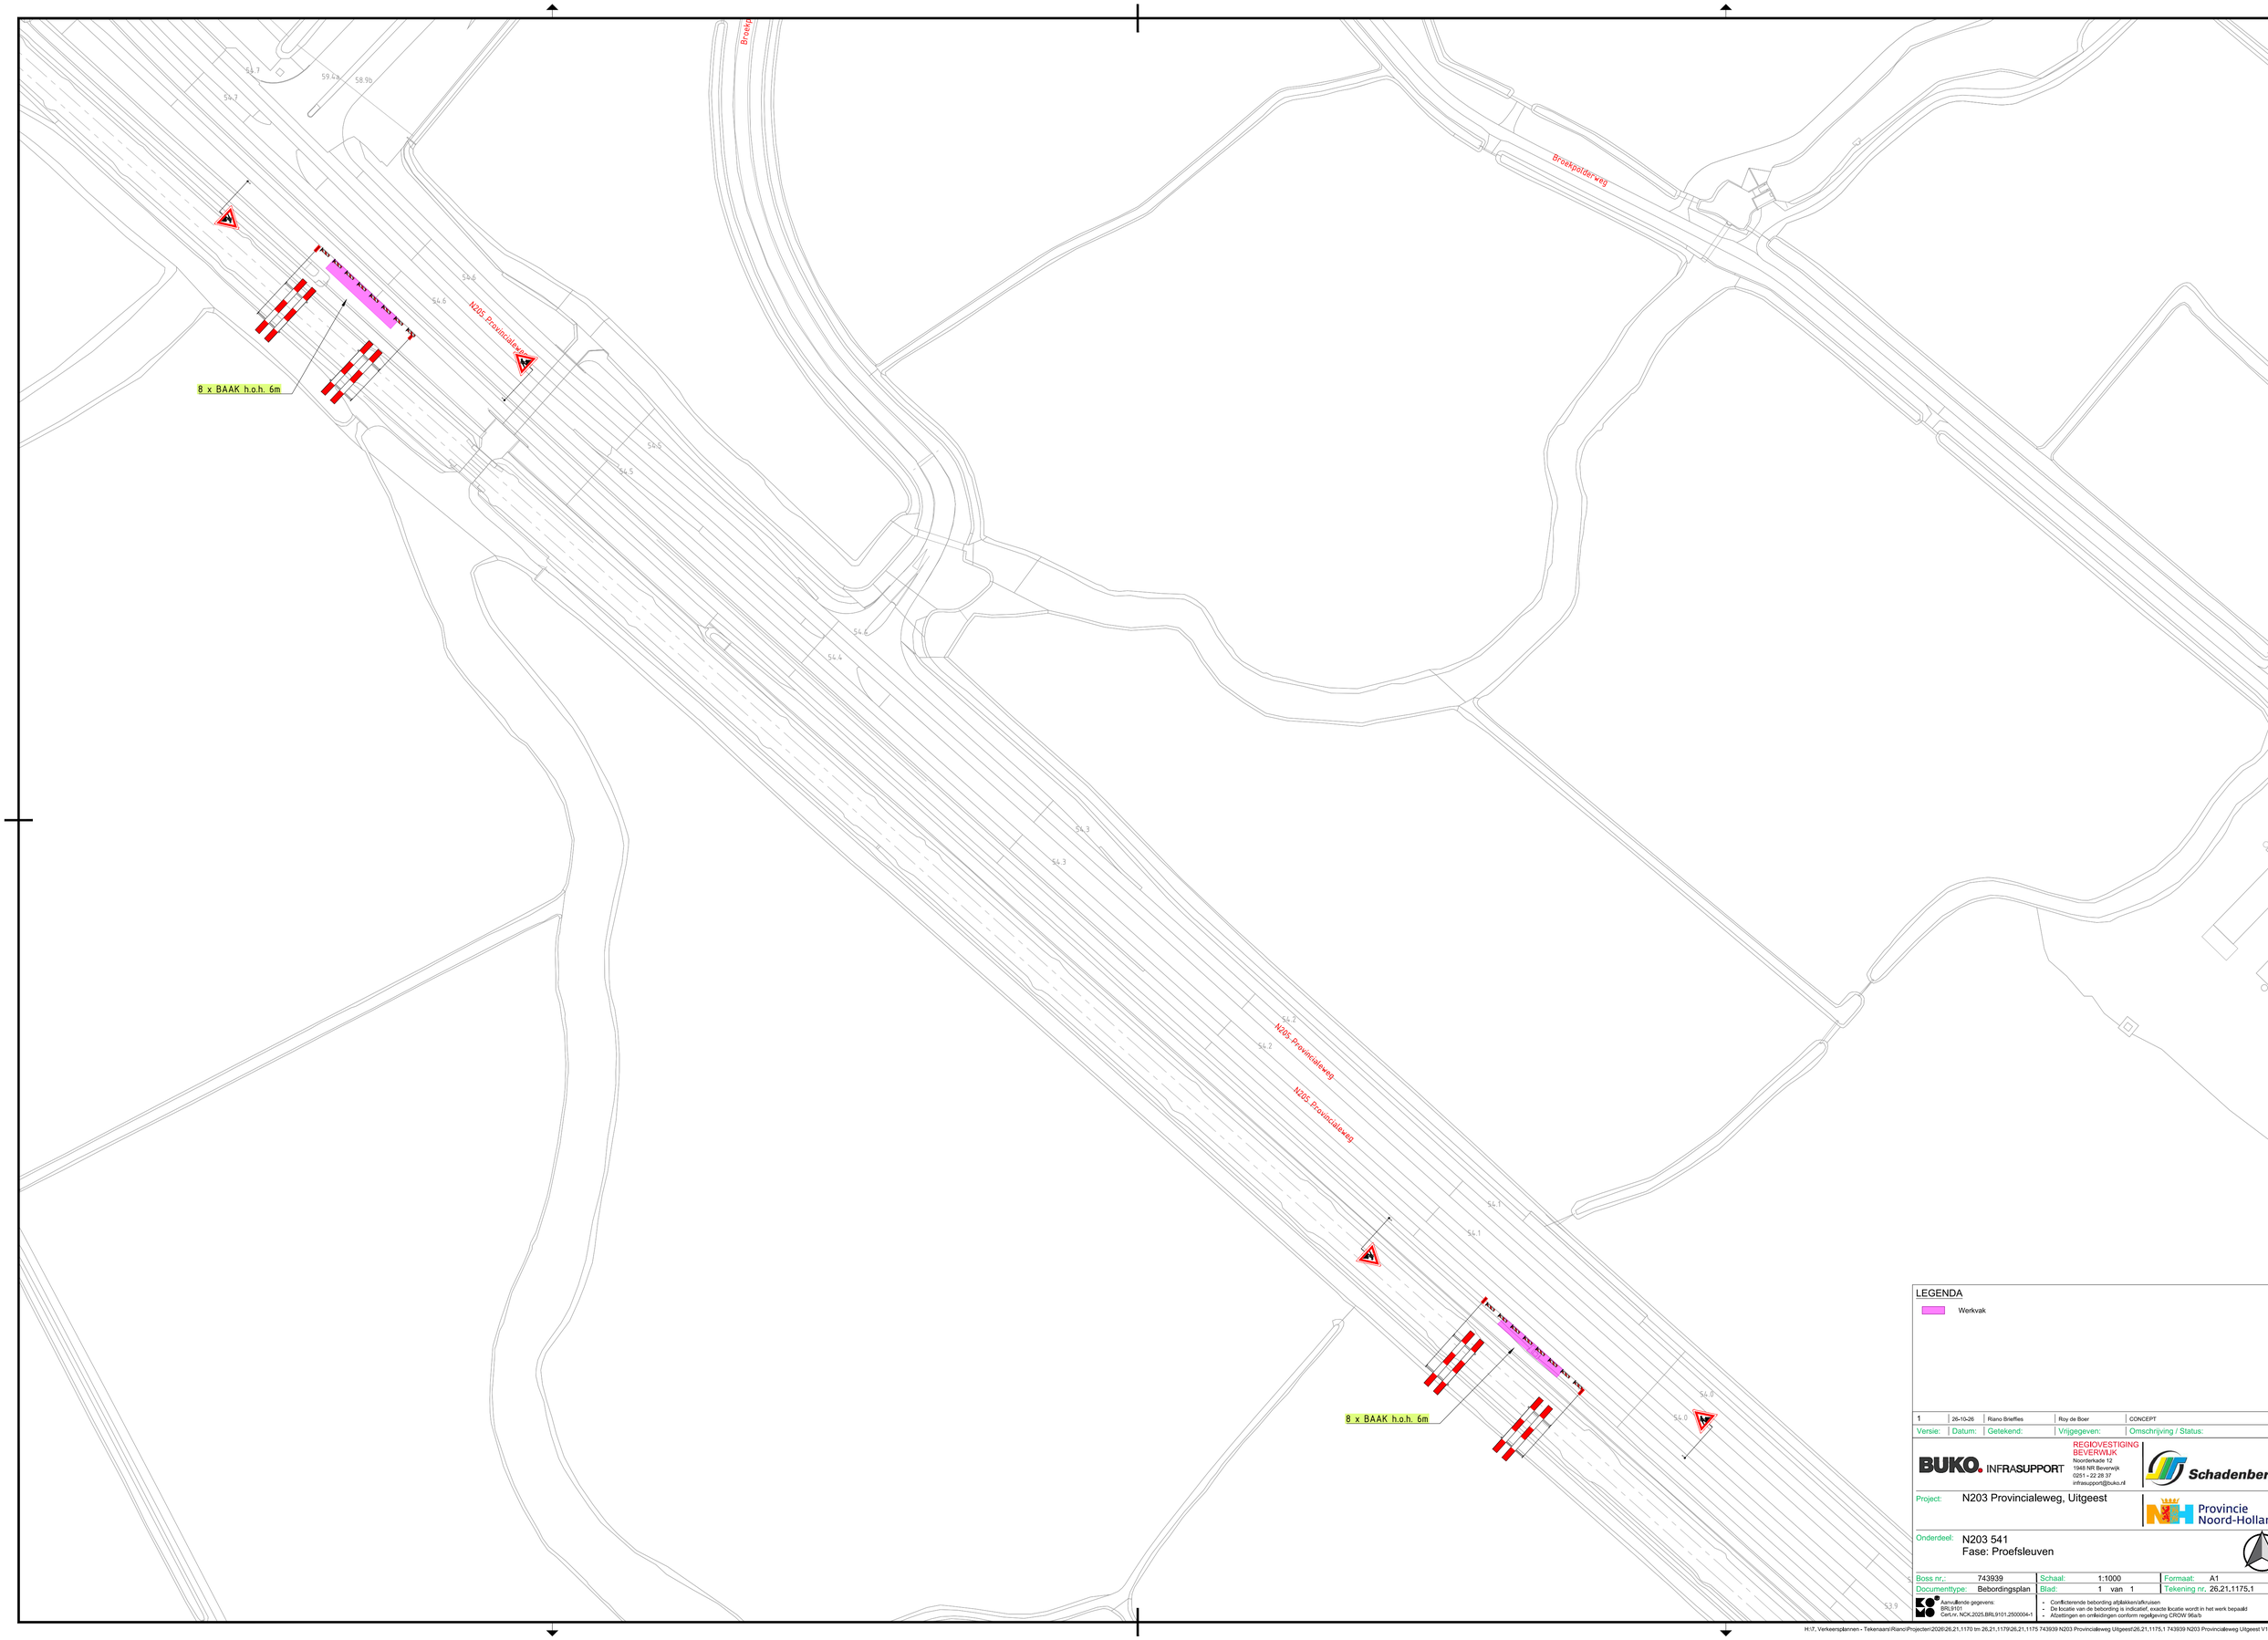


LEGENDA

Werkvak

Versie:	Datum:	Getekend:	Vrijgegeven:	Omschrijving / Status:
1	26-10-26	Riano Brieffies	Roy de Boer	CONCEPT

BUKO. INFRASUPPORT
REGIOVESTIGING BEVERWIJK
Noorderkade 12
1948 NR Beverwijk
0251 - 22 28 37
infrasupport@buko.nl

Schadenberg

Project: N203 Provincialeweg, Uitgeest

Provincie Noord-Holland

Onderdeel: N203 541
Fase: Proefsleuven

Boss nr.:	743939	Schaal:	1:1000	Formaat:	A1
Documenttype:	Bebordingsplan	Blad:	1 van 1	Tekening nr.	26.21.1175.1

Aanvullende gegevens:
BRL9101
Cert.nr. NCK.2025.BRL9101.2500004-1

- Conflicterende bebording afplakken/afkruisen
- De locatie van de bebording is indicatief, exacte locatie wordt in het werk bepaald
- Afzettingen en omleidingen conform regelgeving CROW 96a/b

H:\7. Verkeersplannen - Tekenaars\Riano\Projecten\2026\26.21.1170 tm 26.21.1179\26.21.1175 743939 N203 Provincialeweg Uitgeest\26.21.1175.1 743939 N203 Provincialeweg Uitgeest V1.dwg