
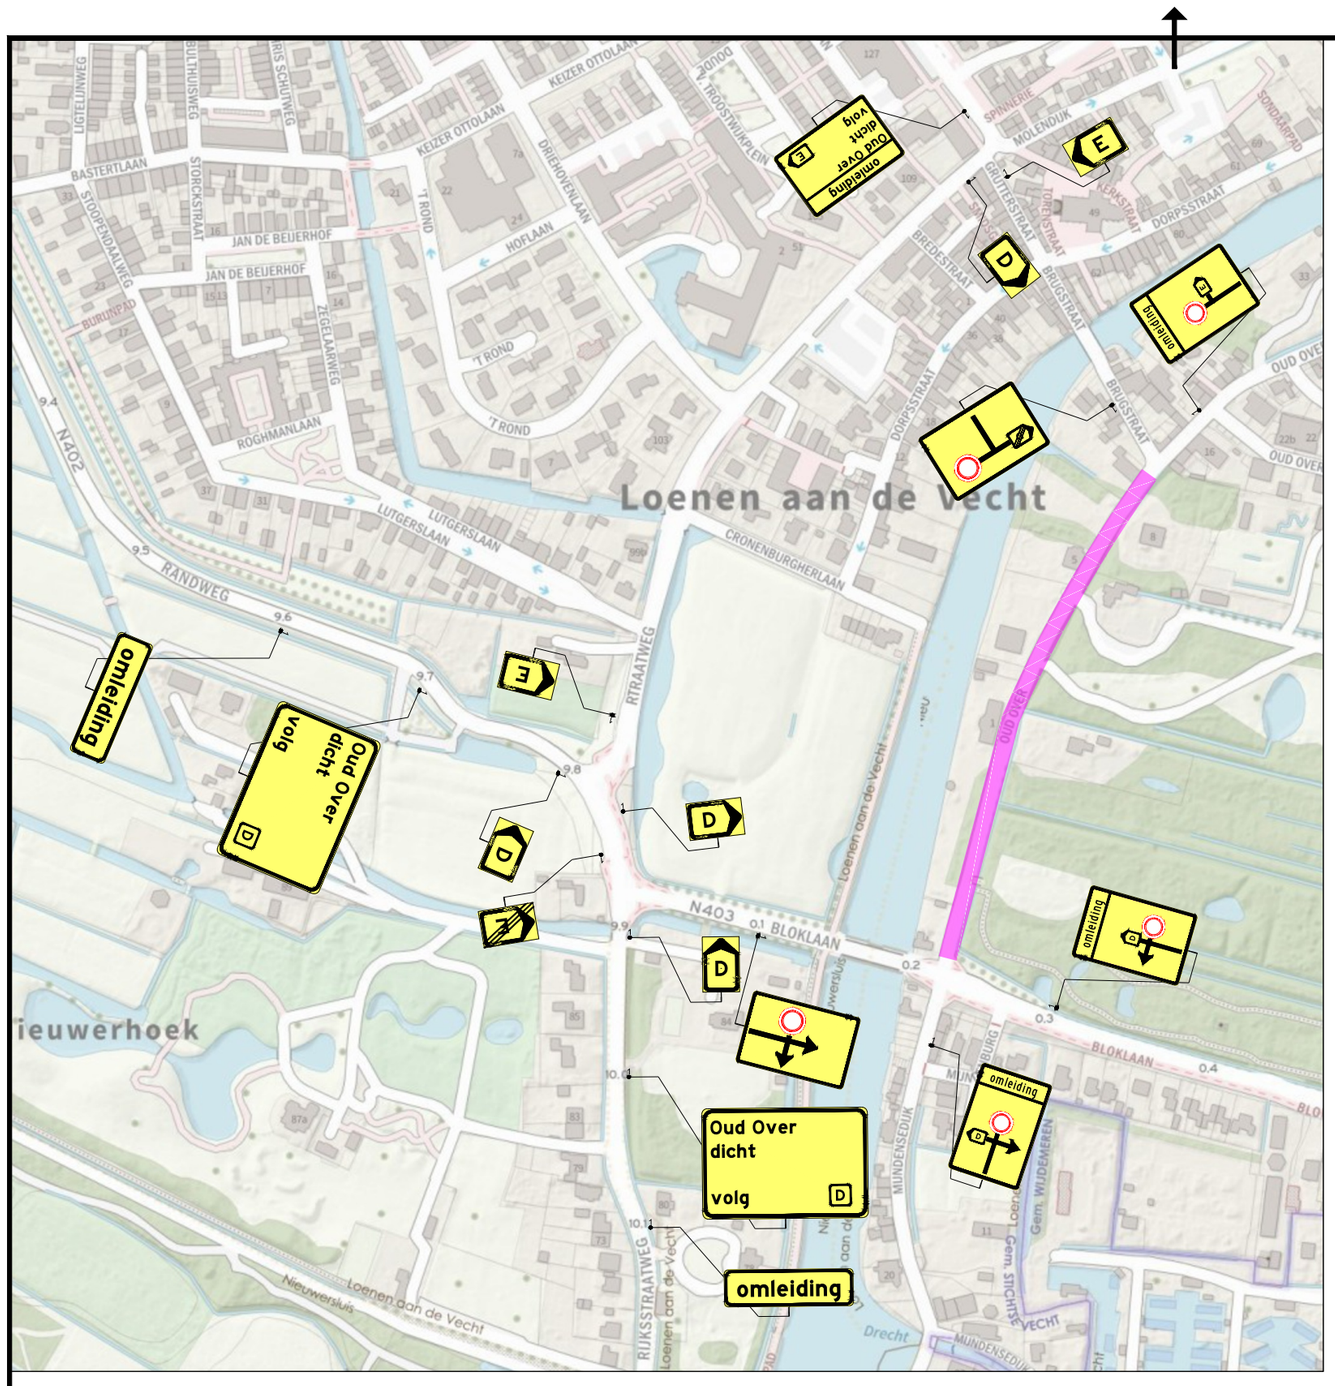


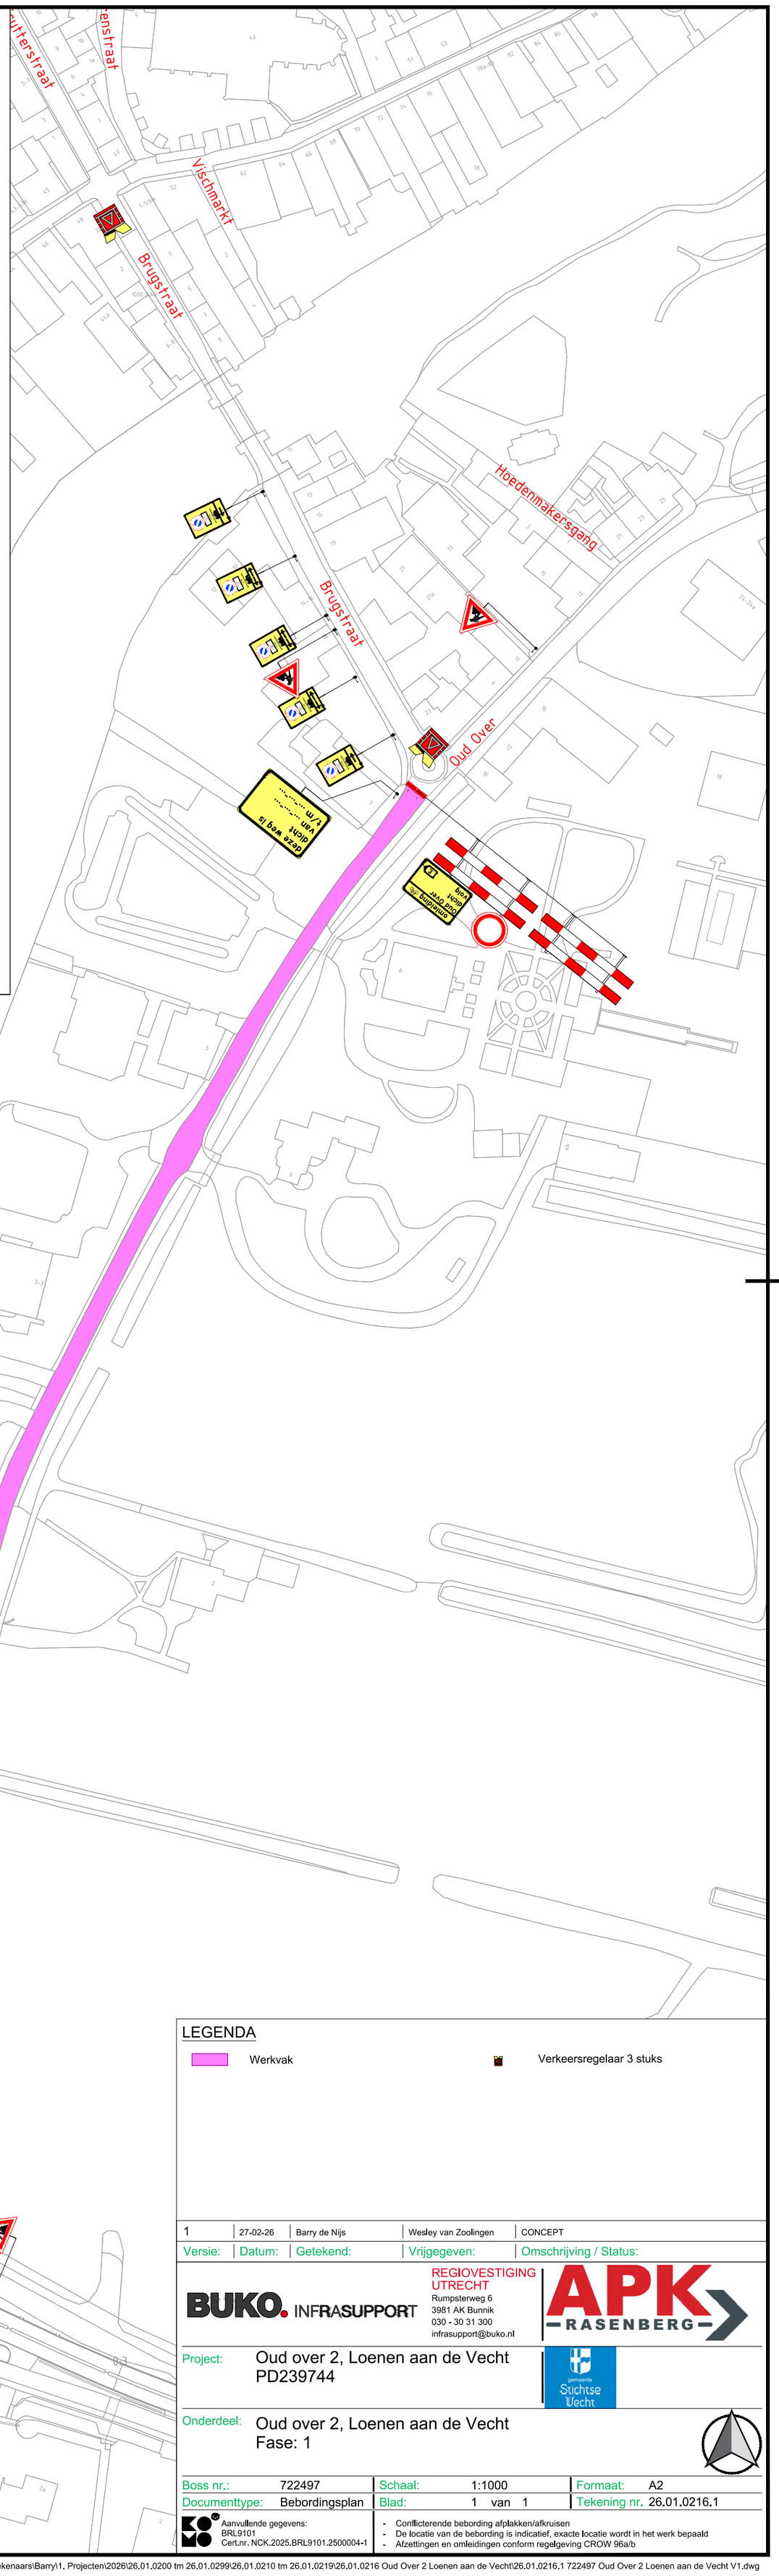

LEGENDA

- Werkvak
- Verkeersregelaar 3 stuks

Versie:	Datum:	Getekend:	Vrijgegeven:	Omschrijving / Status:
1	27-02-26	Barry de Nijs	Wesley van Zoolingen	CONCEPT

BUKO. INFRASUPPORT
REGIOVESTIGING UTRECHT
Rumpsterweg 6
3981 AK Bunnik
030 - 30 31 300
infrasupport@buko.nl
APK RASENBERG

Project: Oud over 2, Loenen aan de Vecht
PD239744

gemeente Stichtse Vecht

Onderdeel: Oud over 2, Loenen aan de Vecht
Fase: 1

Boss nr.:	722497	Schaal:	1:1000	Formaat:	A2
Documenttype:	Bebordingsplan	Blad:	1 van 1	Tekening nr.	26.01.0216.1

Aanvullende gegevens:
BRL9101
Cert.nr. NCK.2025.BRL9101.2500004-1

- Conflicterende bebording afplakken/afkruisen
- De locatie van de bebording is indicatief, exacte locatie wordt in het werk bepaald
- Afzettingen en omleidingen conform regelgeving CROW 96a/b

H:\7. Verkeersplannen - Tekenaars\Barry\1. Projecten\2026\26.01.0200 tm 26.01.0299\26.01.0210 tm 26.01.0219\26.01.0216 Oud Over 2 Loenen aan de Vecht\26.01.0216.1 722497 Oud Over 2 Loenen aan de Vecht V1.dwg