
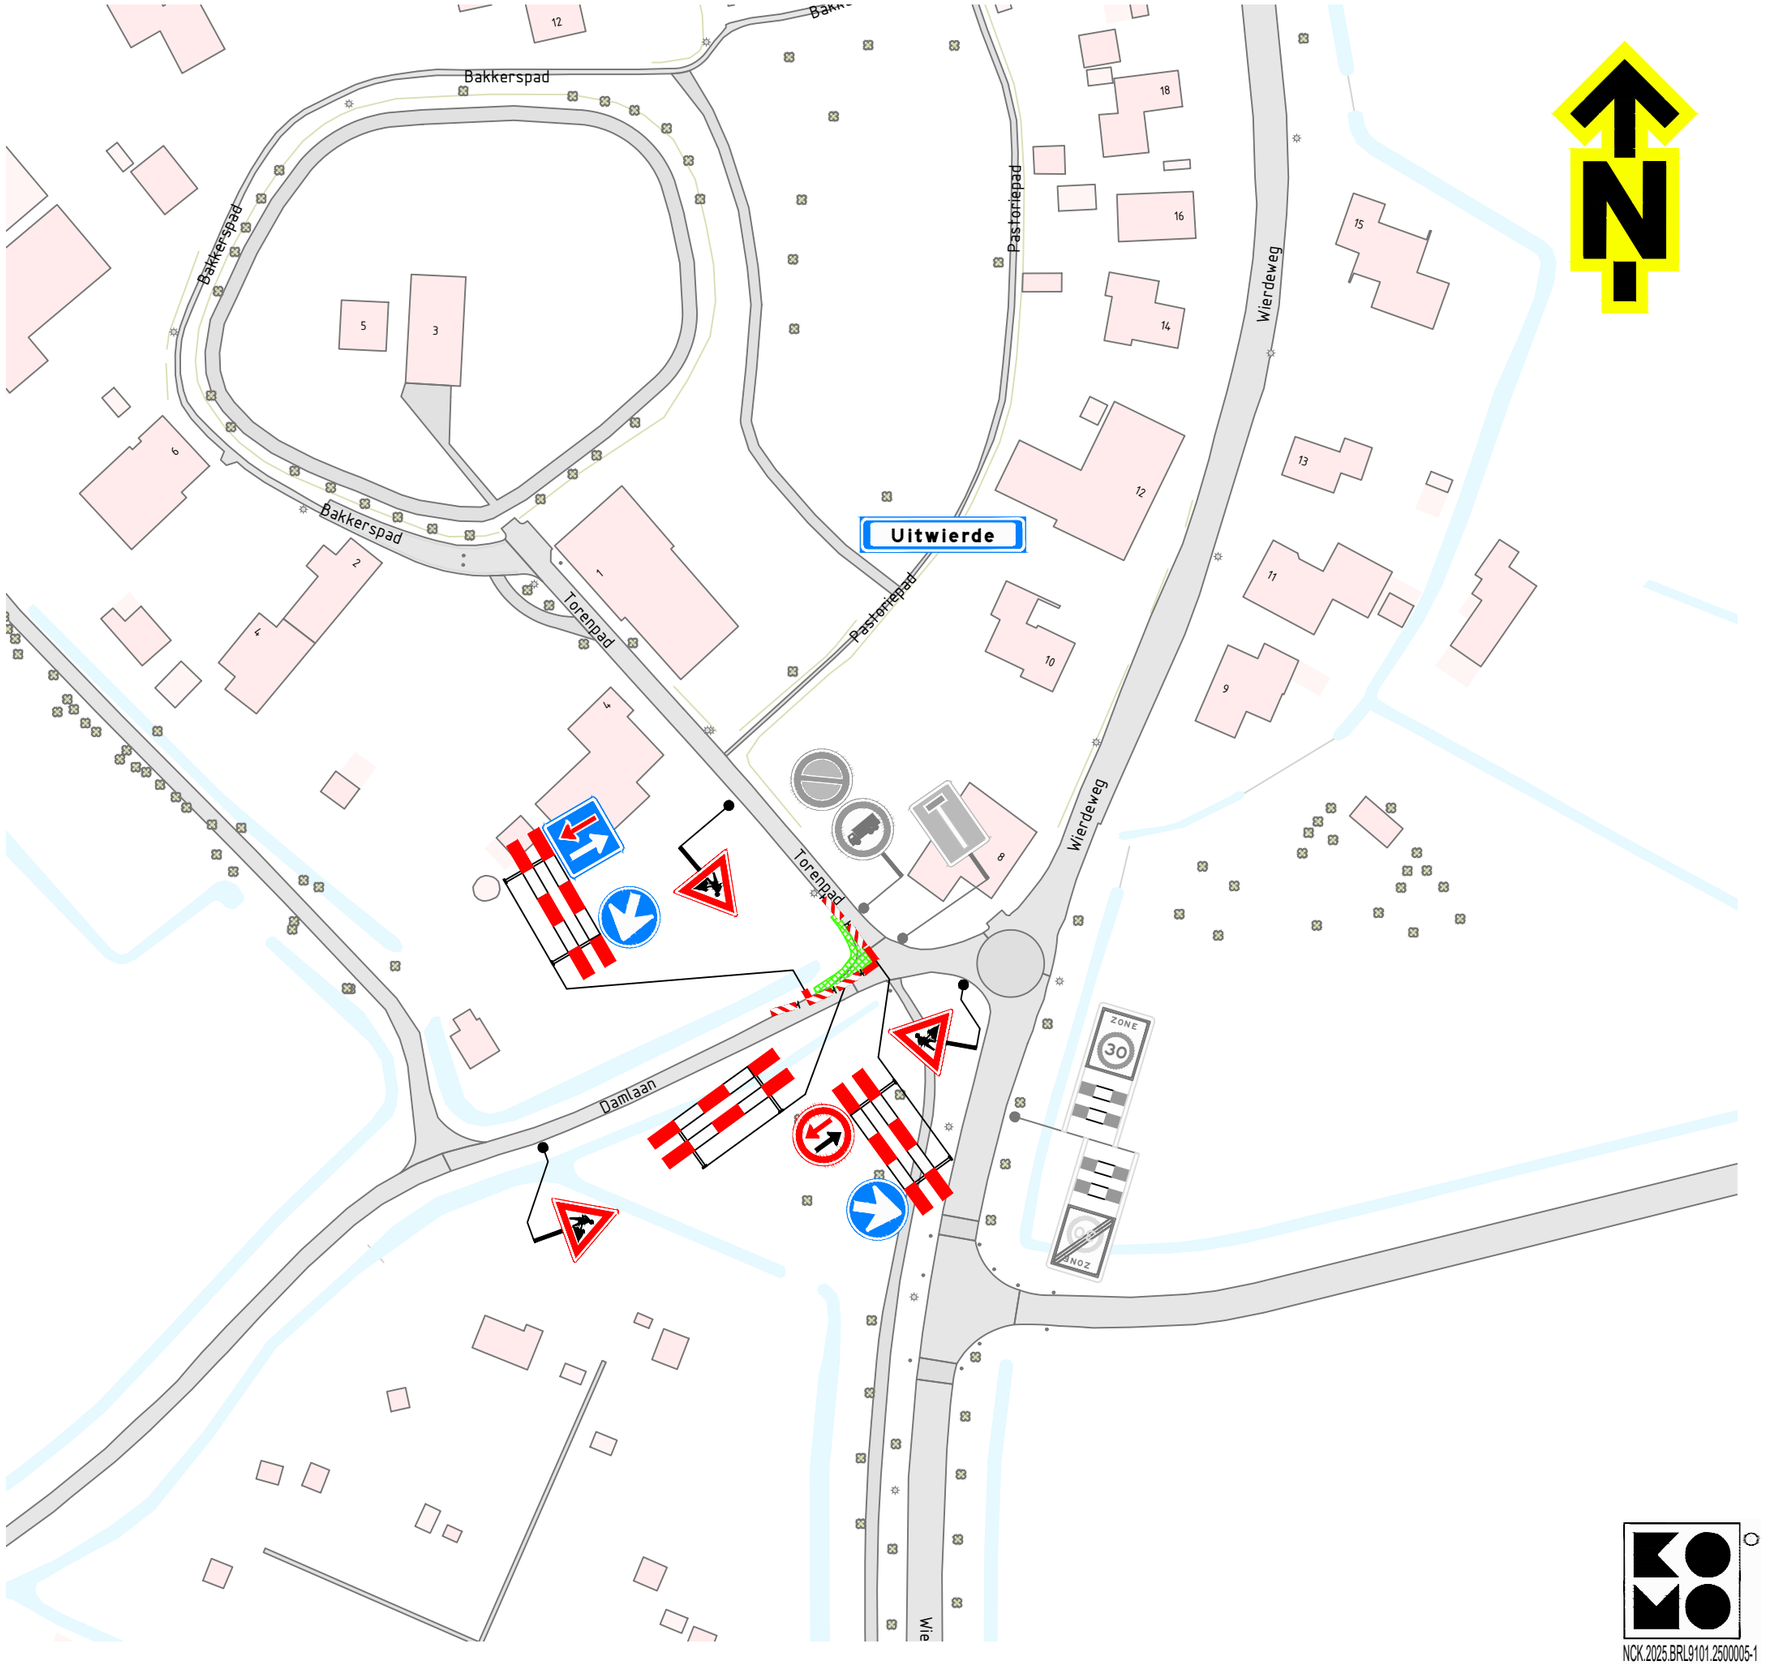



## Locatie

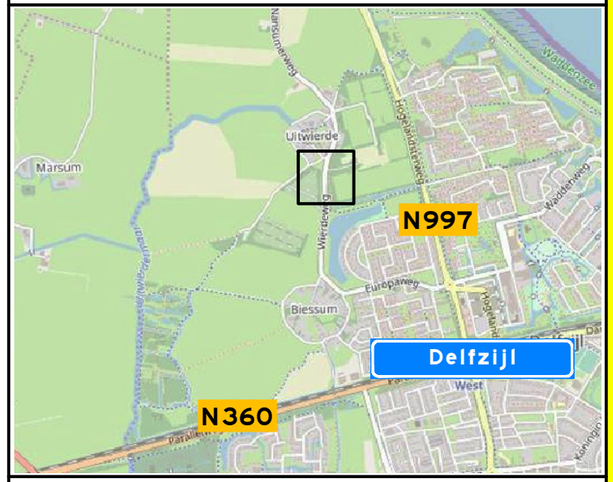


## Opmerkingen

- afplakken/afkruisen conflicterende bebording
- de locatie van bebording is indicatief, de exacte locatie wordt in het werk bepaald

## Verklaring

werkruimte

aanwezige bebording

| | | | | | | |
|---|---|---|---|---|---|---|
| Versie: 1.0 | Omschrijving: Definitief | | | | | |
| 06-11-26 | Getekend: JZW | Controle: MEN | 2e controle: GOO | Vrijgegeven: | | |
| Versie: 0.1 | Omschrijving: Concept | | | | | |
| 05-11-26 | Getekend: JZW | Controle: | 2e controle: | Vrijgegeven: | | |

TSNedik
Menhirweg 12
5342 LS Oss
Postbus 160
5340 AD Oss
Tel: 0412 - 70 02 00
www.tsned.nl

ENEXIS NETBEHEER

Project: Enexis Drenthe-Groningen

Onderdeel: Verkeersmaatregelen.
Wierdeweg 8 - Damlaan, Delfzijl
gasaansluiting afkoppelen en verwijderen.

Schaal: 1:1.000 Formaat: A3

Tekening nummer: PR10095-318A01-1.0 Blad 1 van 1

NCK.2025.BRL9101.2500005-1

© Dit ontwerp is eigendom van TSNedik. Openbaarmaking, verveelvoudiging of verspreiding zonder voorafgaande schriftelijke toestemming is verboden.