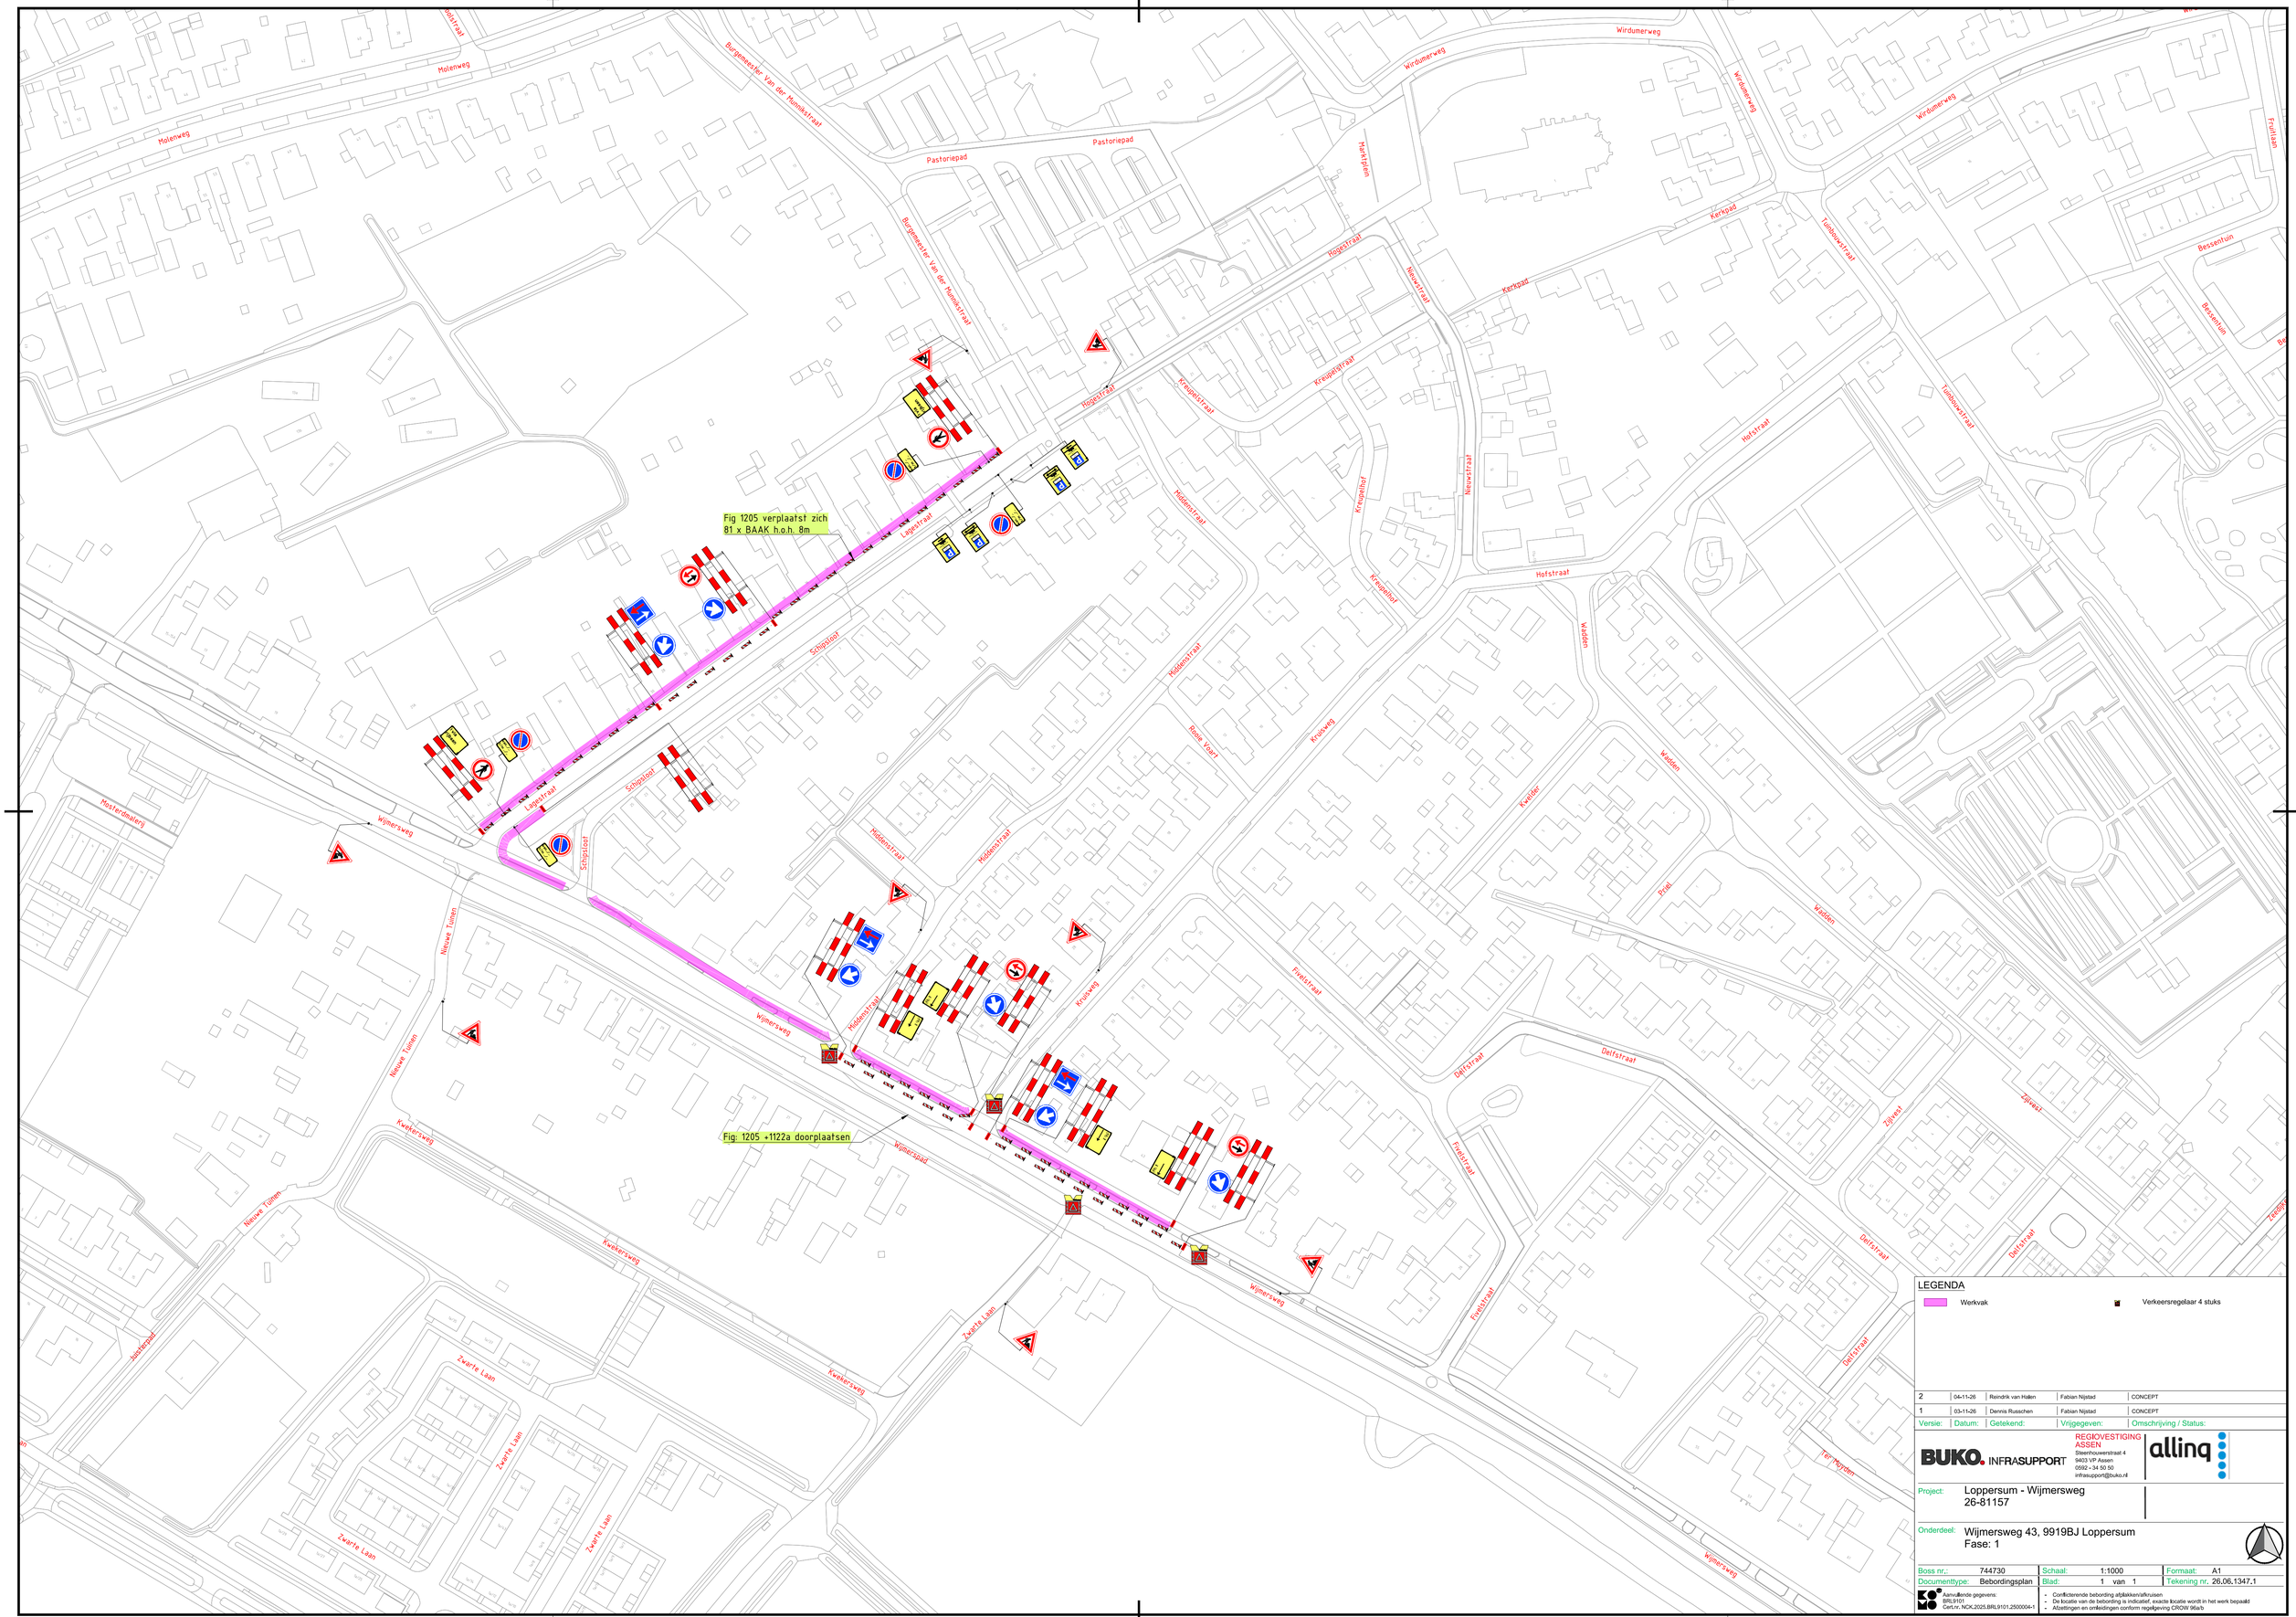



LEGENDA

Werkvak

Verkeersregelaar 4 stuks

| Versie: | Datum: | Getekend: | Vrijgegeven: | Omschrijving / Status: |
|---|---|---|---|---|
| 2 | 04-11-26 | Reindrik van Halen | Fabian Nijstad | CONCEPT |
| 1 | 03-11-26 | Dennis Russchen | Fabian Nijstad | CONCEPT |


BUKO. INFRASUPPORT
REGIOVESTIGING ASSEN
Steenhouwerstraat 4
9403 VP Assen
0592 - 34 50 50
infrasupport@buko.nl


allinq

Project: Loppersum - Wijmersweg
26-81157

Onderdeel: Wijmersweg 43, 9919BJ Loppersum
Fase: 1

| | | | | | |
|---|---|---|---|---|---|
| Boss nr.: | 744730 | Schaal: | 1:1000 | Formaat: | A1 |
| Documenttype: | Bebordingsplan | Blad: | 1 van 1 | Tekening nr. | 26.06.1347.1 |

Aanvullende gegevens:
BRL9101
Cert.nr. NCK.2025.BRL9101.2500004-1

- Conflictrende bebording afplakken/afhruisen
- De locatie van de bebording is indicatief, exacte locatie wordt in het werk bepaald
- Afzettingen en omleidingen conform regelgeving CROW 96a/b

H:\7. Verkeersplannen - Tekenaars\Dennis\08 Projecten 2026\26.06.1340 tm 26.06.1349\26.06.1347 Wijmersweg 43, Loppersum\26.06.1347.1 744730 Wijmersweg 43, Loppersum V2.dwg