


Legenda

- Werkruimte
- Bakens (ca. 75 m)

Werkvakindeling GOW

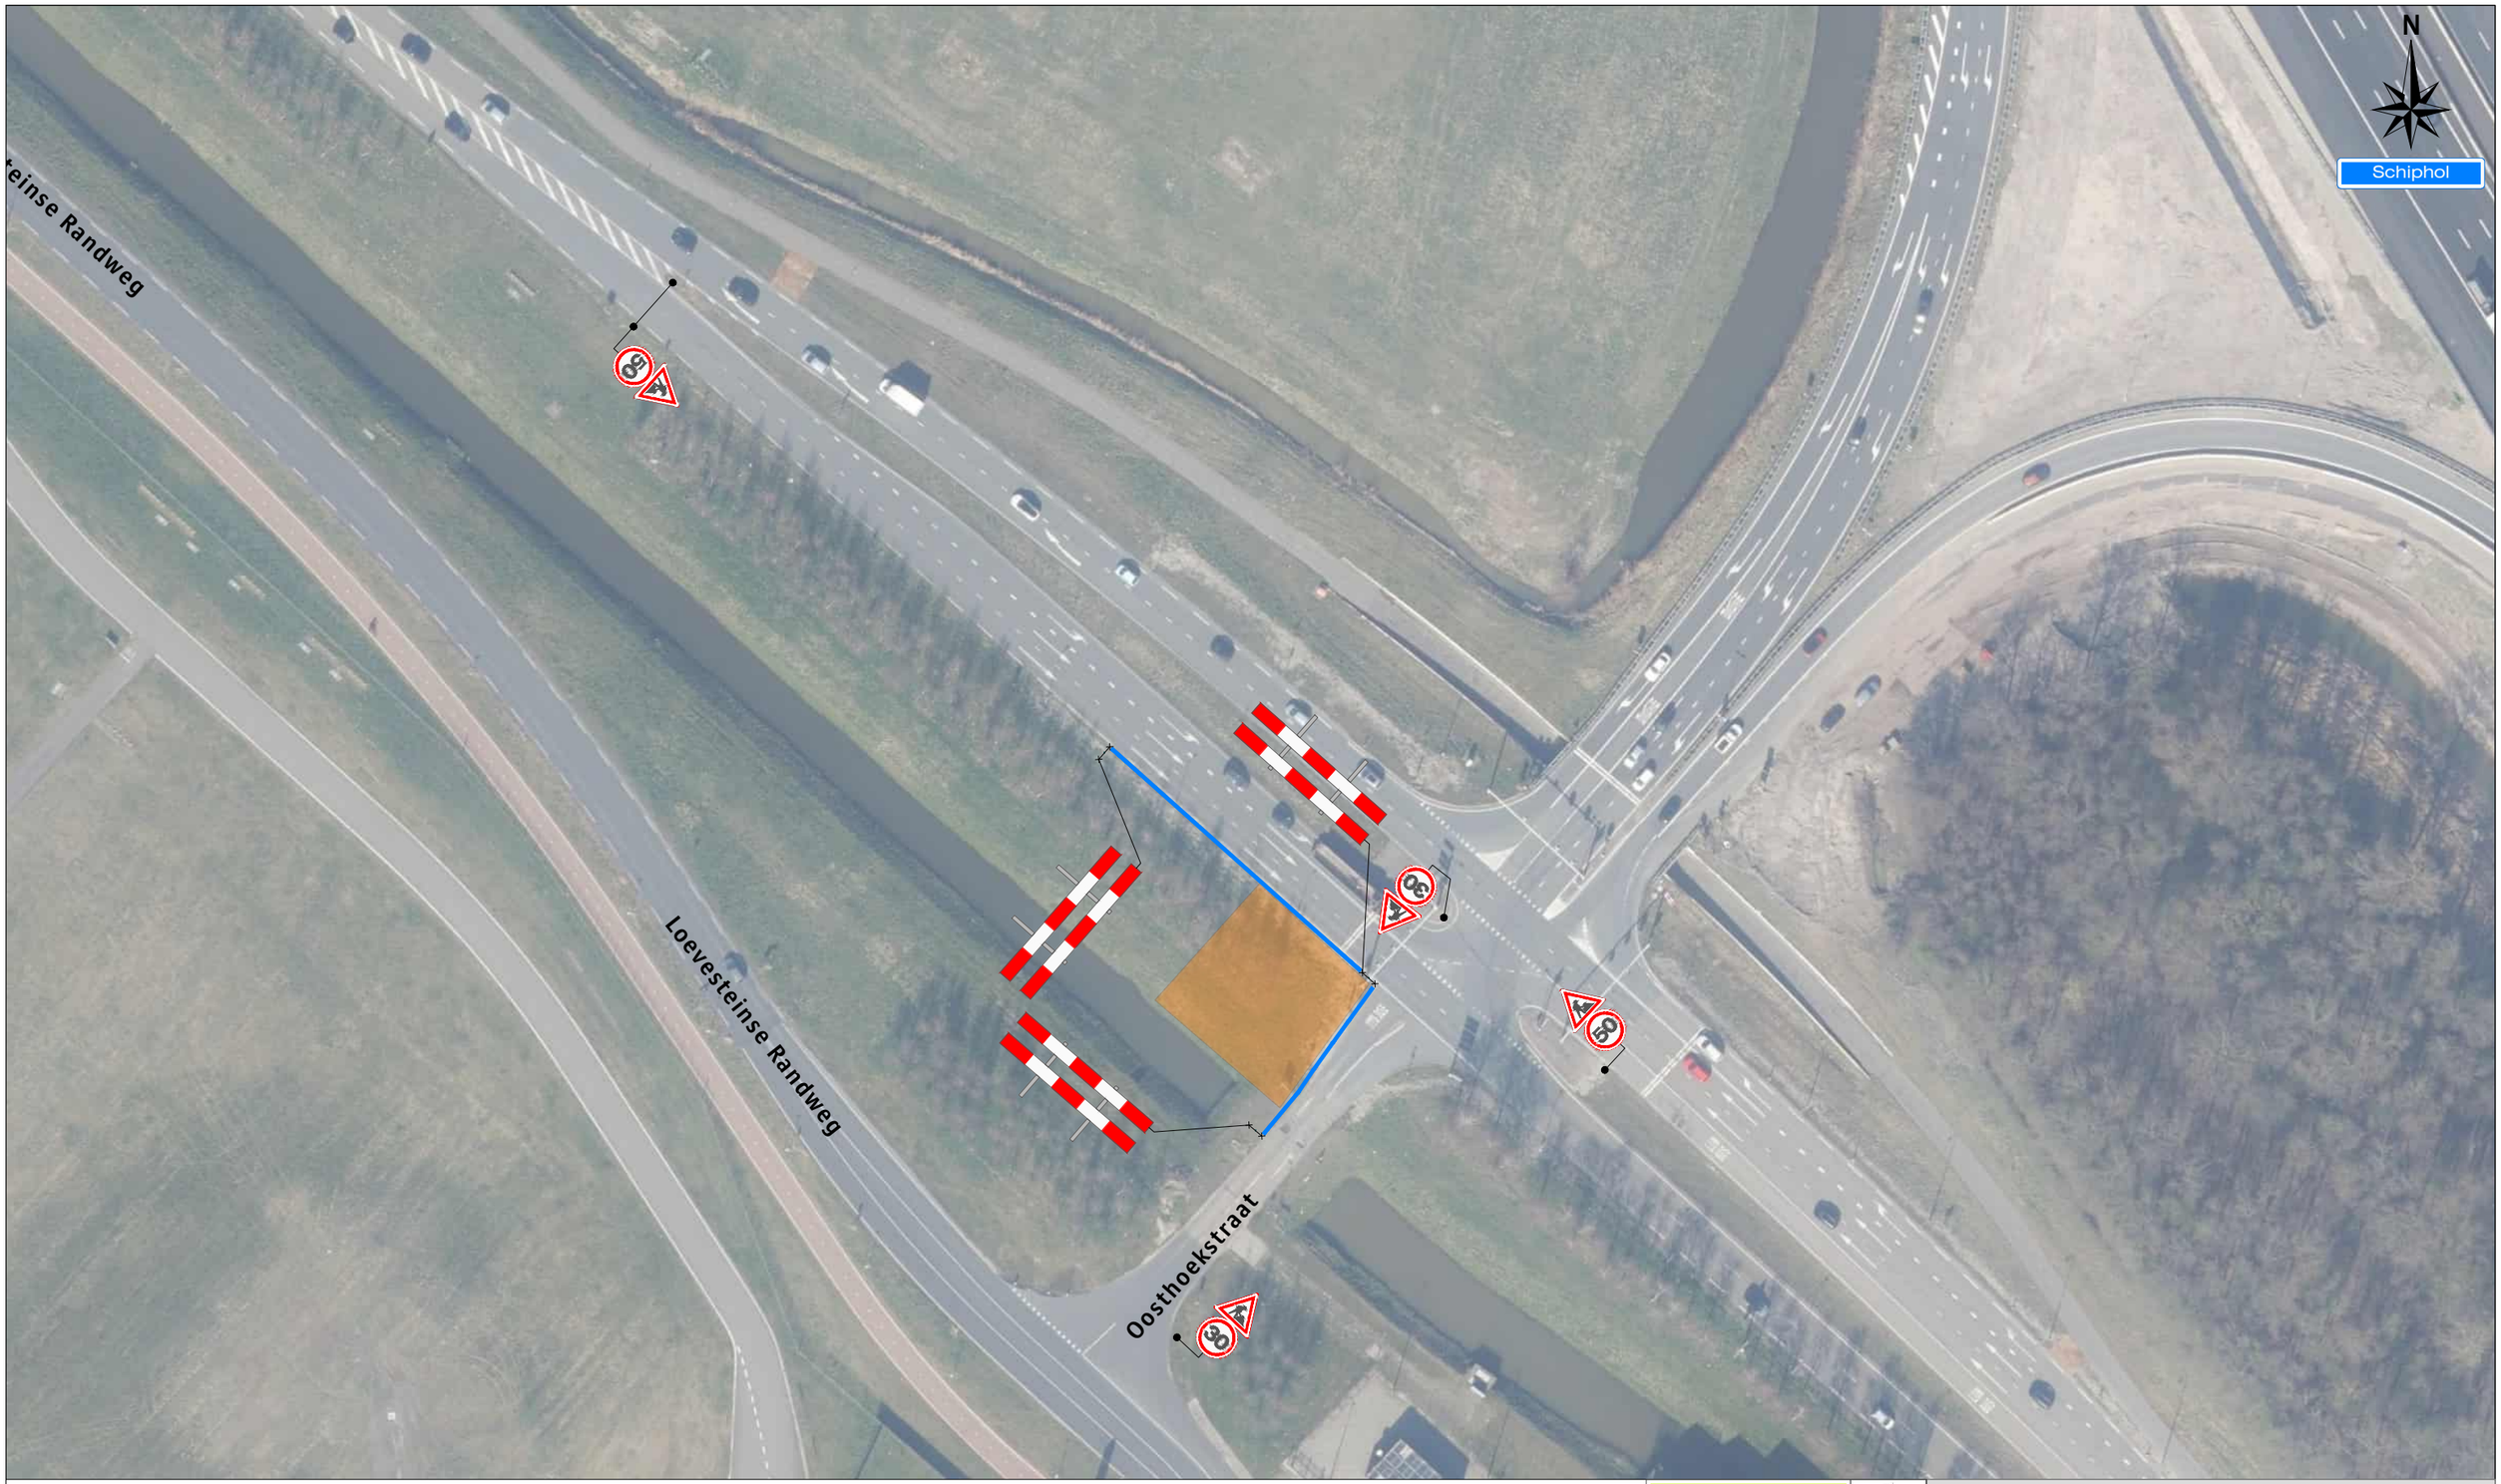

Versluys Verkeersmaatregelen BV
Veiligheid Zichtbaar Ondersteund

Project: Walaardt Sacréstraat 399 te Schiphol

Tekeningnummer: 326-02449-01

Ref.nr.: n.t.b.

Opdrachtgever:

Hanab

Onderdeel: Verkeersmaatregel

Aard werkzaamheden: Kabels & Leidingen

Werkvoorbereider	: C. Trock		
Getekend	: M. Gürsoy	Datum	: 08-07-2026
Gecontroleerd	: M. Visser	Datum	: 08-07-2026

Status: ■ Concept ☐ Definitief | Schaal: n.v.t. | Formaat: A3 | www.versluysgroep.nl | K54368

Plaatsing conform CROW 96a en 96b - Conflicterende bebording / bewegwijzering afdekken