
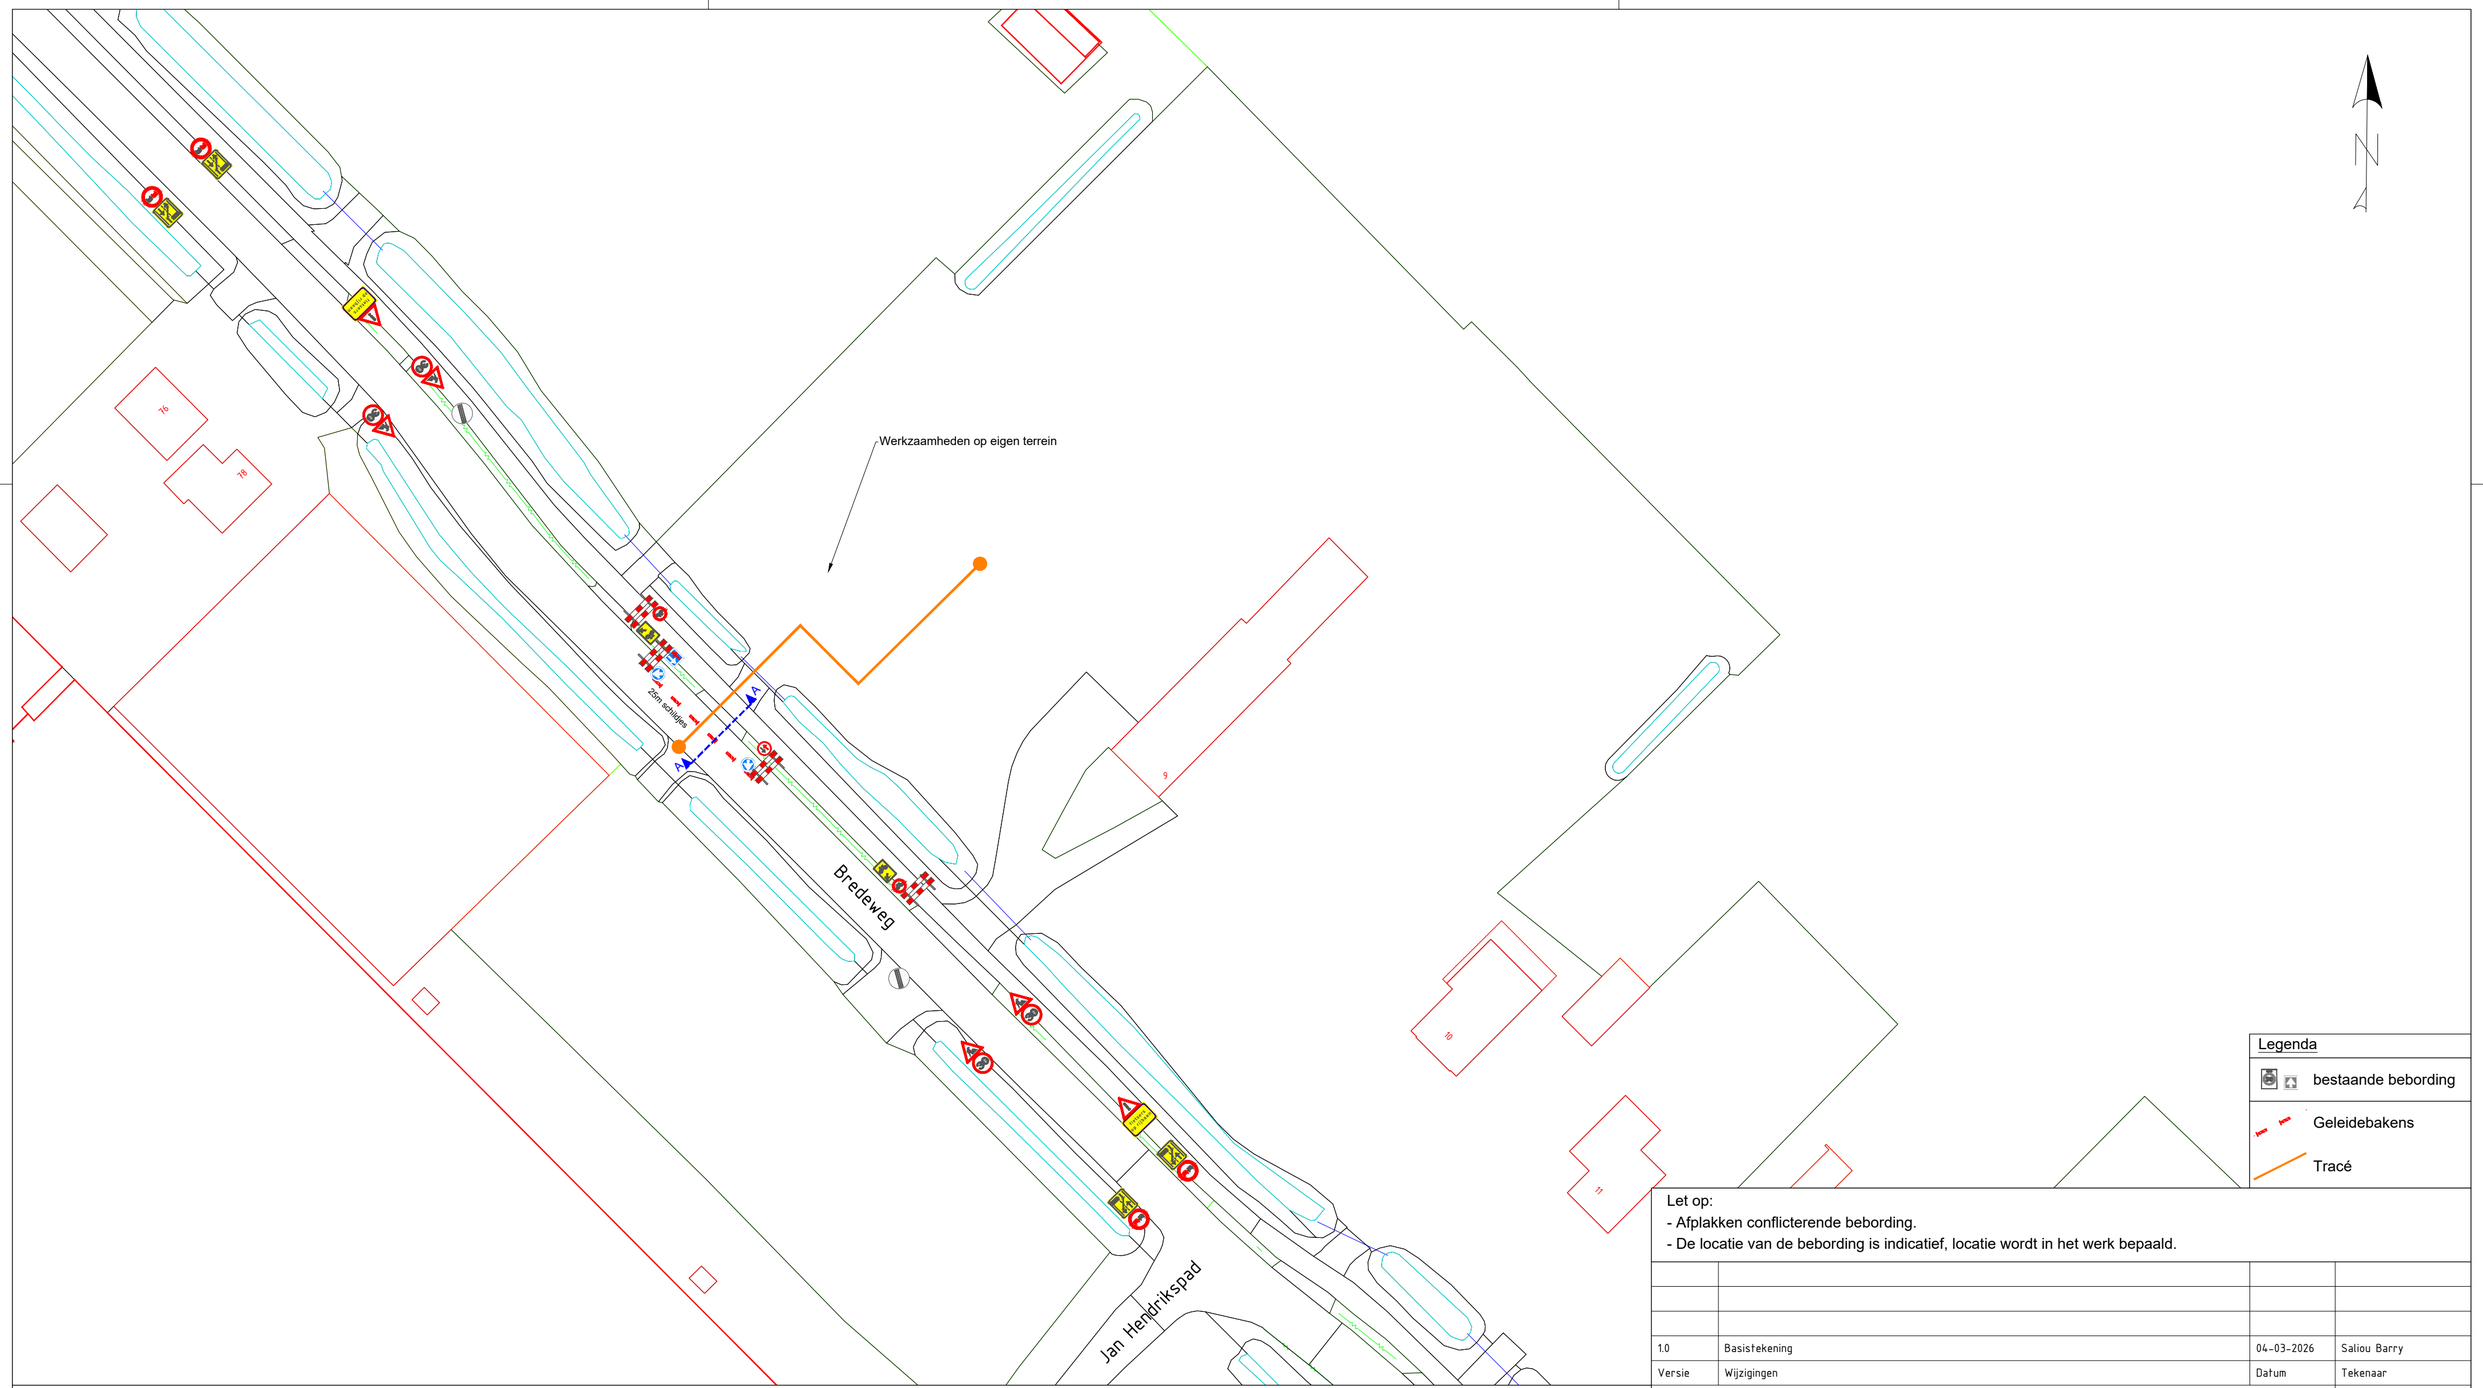


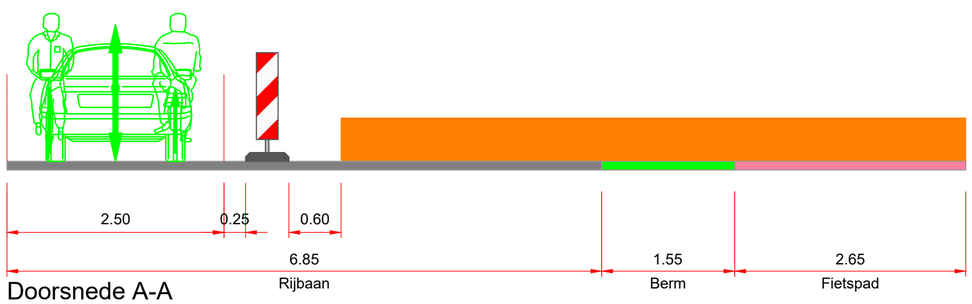

Doorsnede A-A

Legenda

- bestaande bebording
- Geleidebakens
- Tracé

Let op:
- Afplakken conflicterende bebording.
- De locatie van de bebording is indicatief, locatie wordt in het werk bepaald.

1.0	Basistekening	04-03-2026	Saliou Barry
Versie	Wijzigingen	Datum	Tekenaar

Project
Waddinxveen Bredeweg
Omschrijving
Verkeersmaatregelen
Huisaansluiting elektra

Tommy de Jong
Gezien
Lennard Bos
Contactpersoon OG
Arco Meerkerk
Directeur

KWS Infra bv
Rotterdam-Zwijndrecht
Vestigingsadres
Ohmstraat 2-4
3335 LT Zwijndrecht
Postadres
Postbus 158
3330 AD Zwijndrecht
Telefoon
+310178 - 625 0800
Telefax
+310178 - 625 0810
Email Zwijndrecht@kws.nl
Internet www.kws.nl

KWS
Unit Verkeer en Mobiliteit
een VolkerWessels onderneming

Opdrachtgever
Hanab Distribution

Ref.nr.	1002979385	Formaat	A2
		Schaal	1:500
Status	DEFINITIEF	Versie	1.0
Tek.nr.	626-3000-121-101		

626-3000-121-101-10_Waddinxveen_Bredeweg