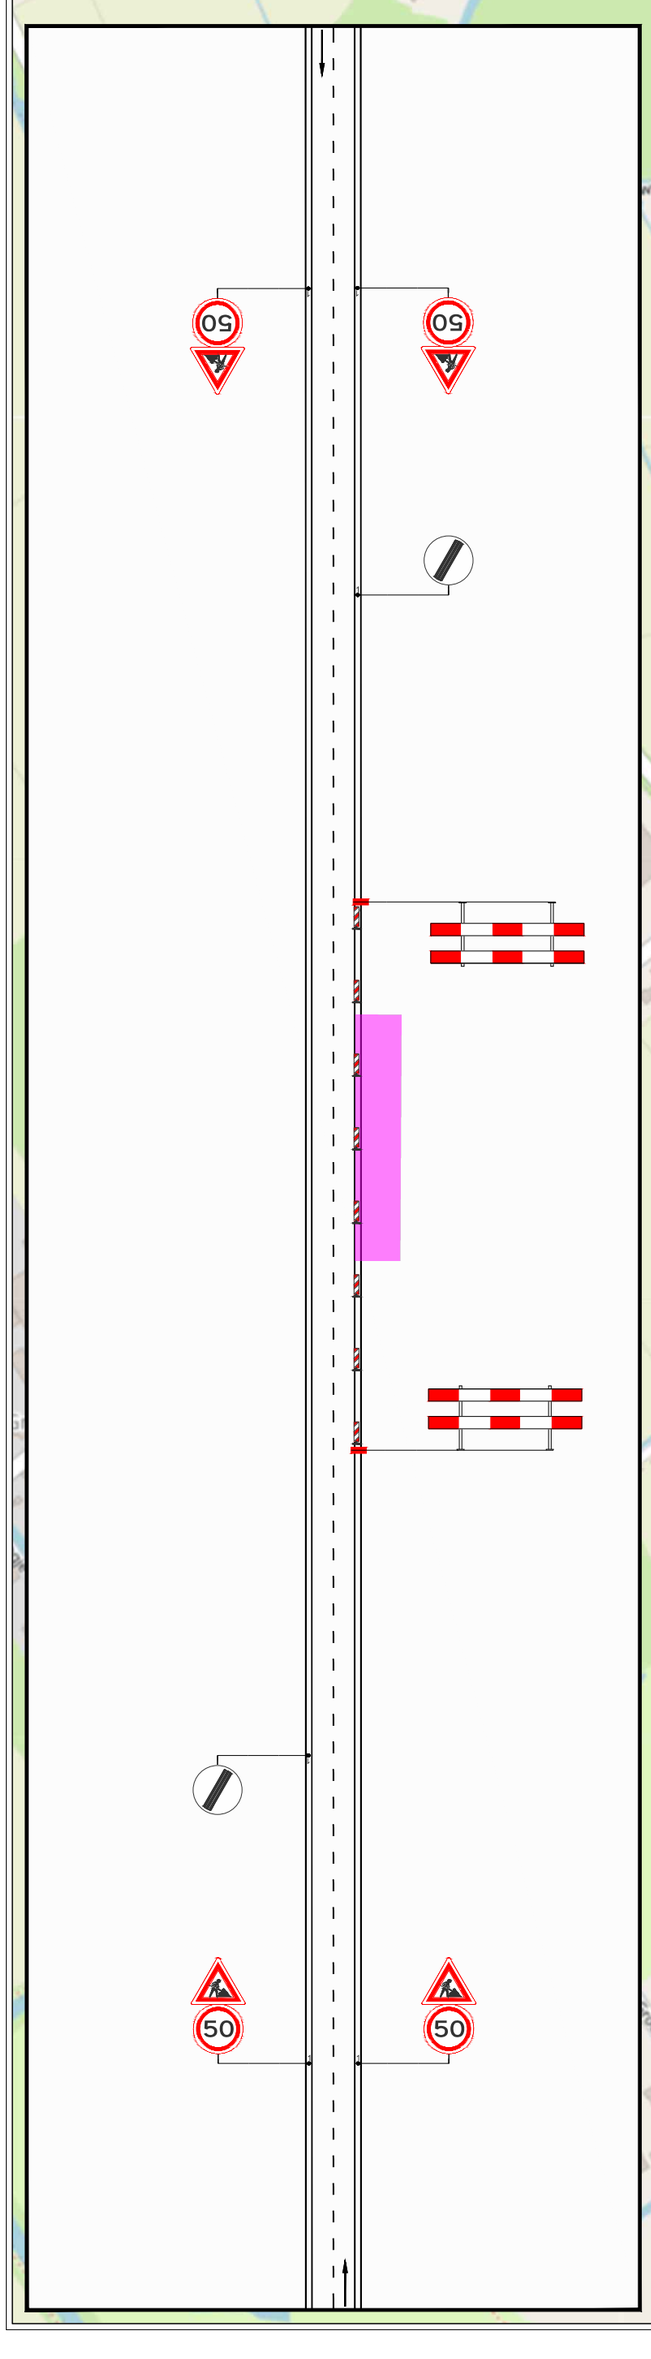


HMP 31.3 t/m 35.5 Re

Project / omschrijving:
Werkzaamheden 652783
N245 Westerweg
Schagen

Aanvullende gegevens:
BRL9101
Cert.nr. NCK.2022.389;BRL9101.H264.2

Provincie Noord-Holland

BUKO. INFRASUPPORT

Ontworpen:	Getekend:	Gecontroleerd:	Schaal:	1:1000	Tekeningnummer :
R. Brieffies	R. Brieffies	R. Zijlstra	Formaat:	A2	24.21.0579.1
Datum: 16-4-2024	Datum: 8-12-2025	Datum: 8-12-2025	Versie:	3	