

Detail 1

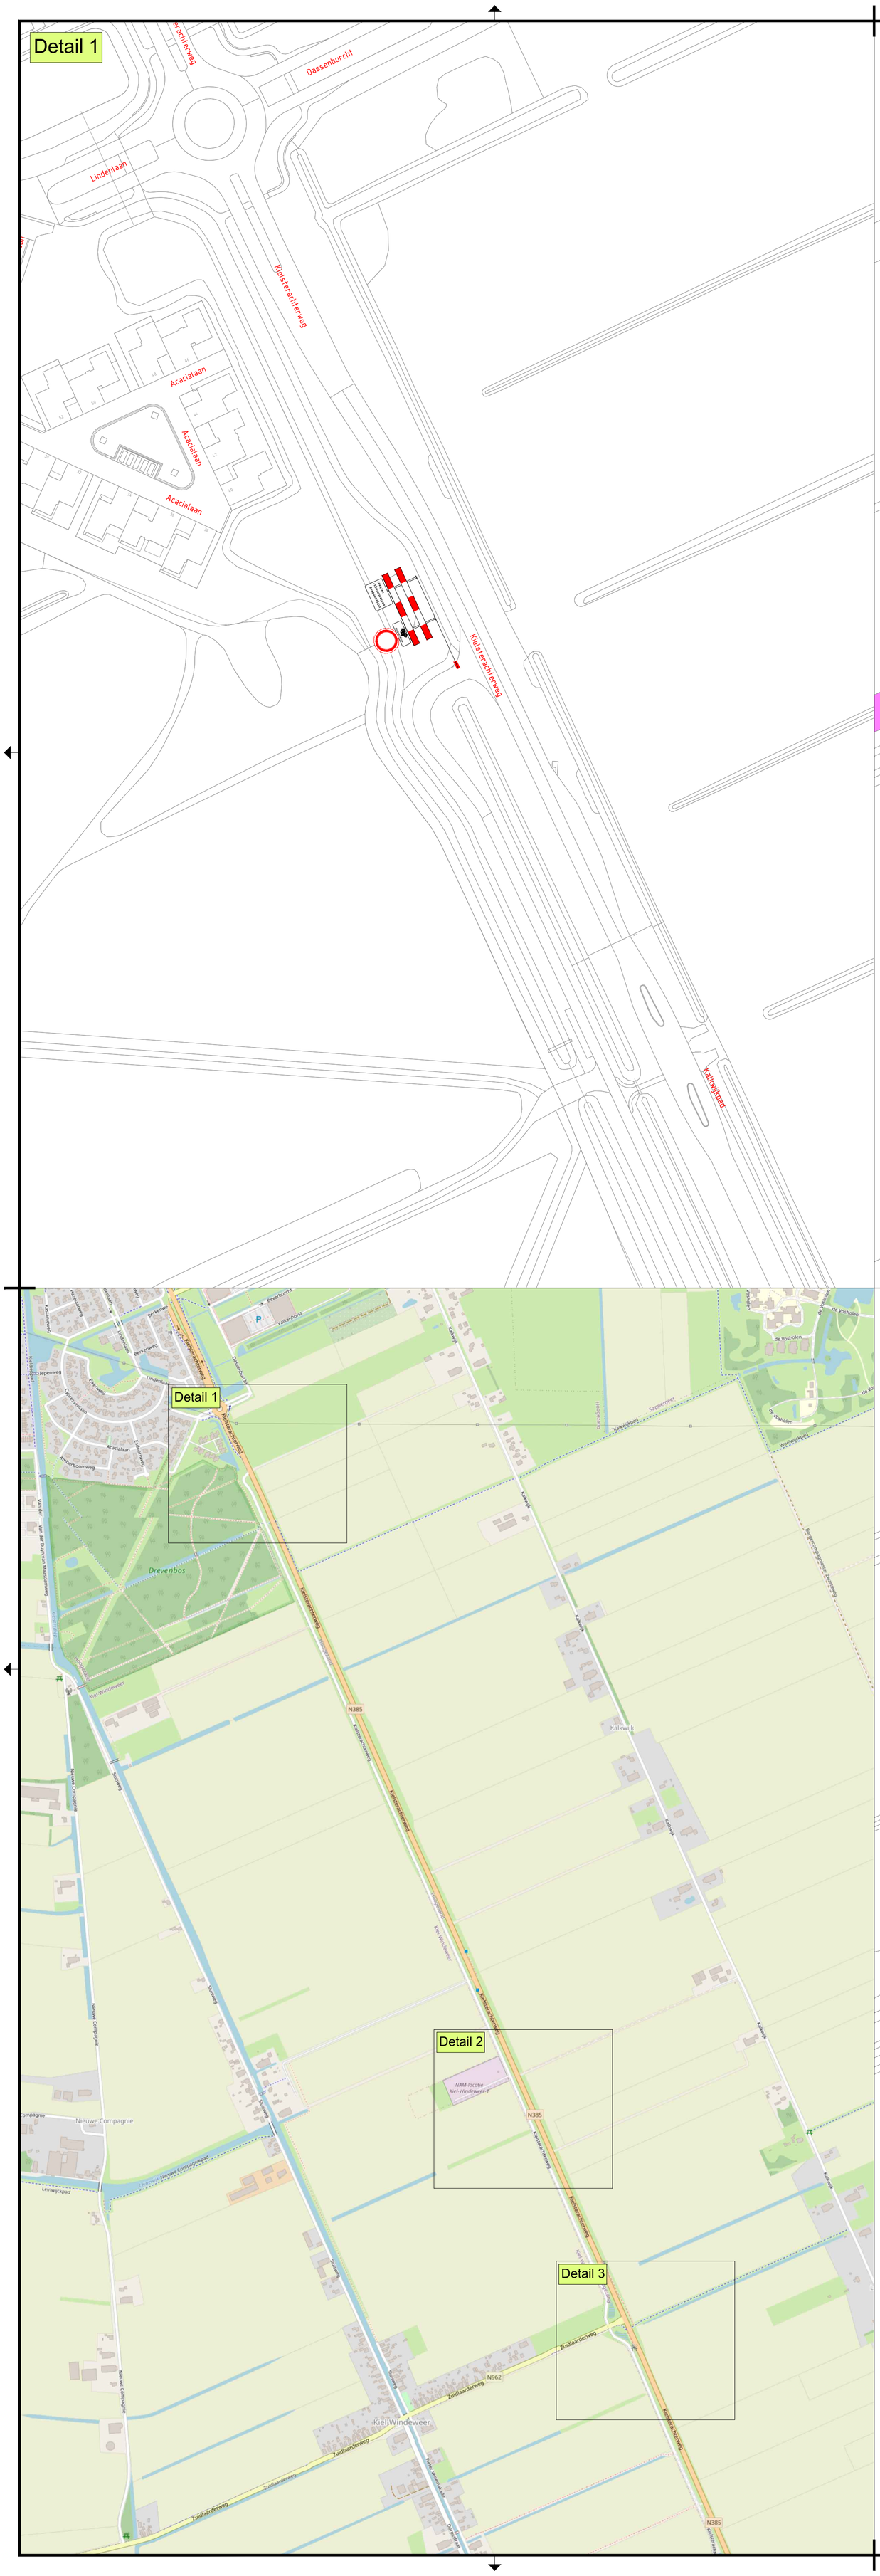

Detail 2

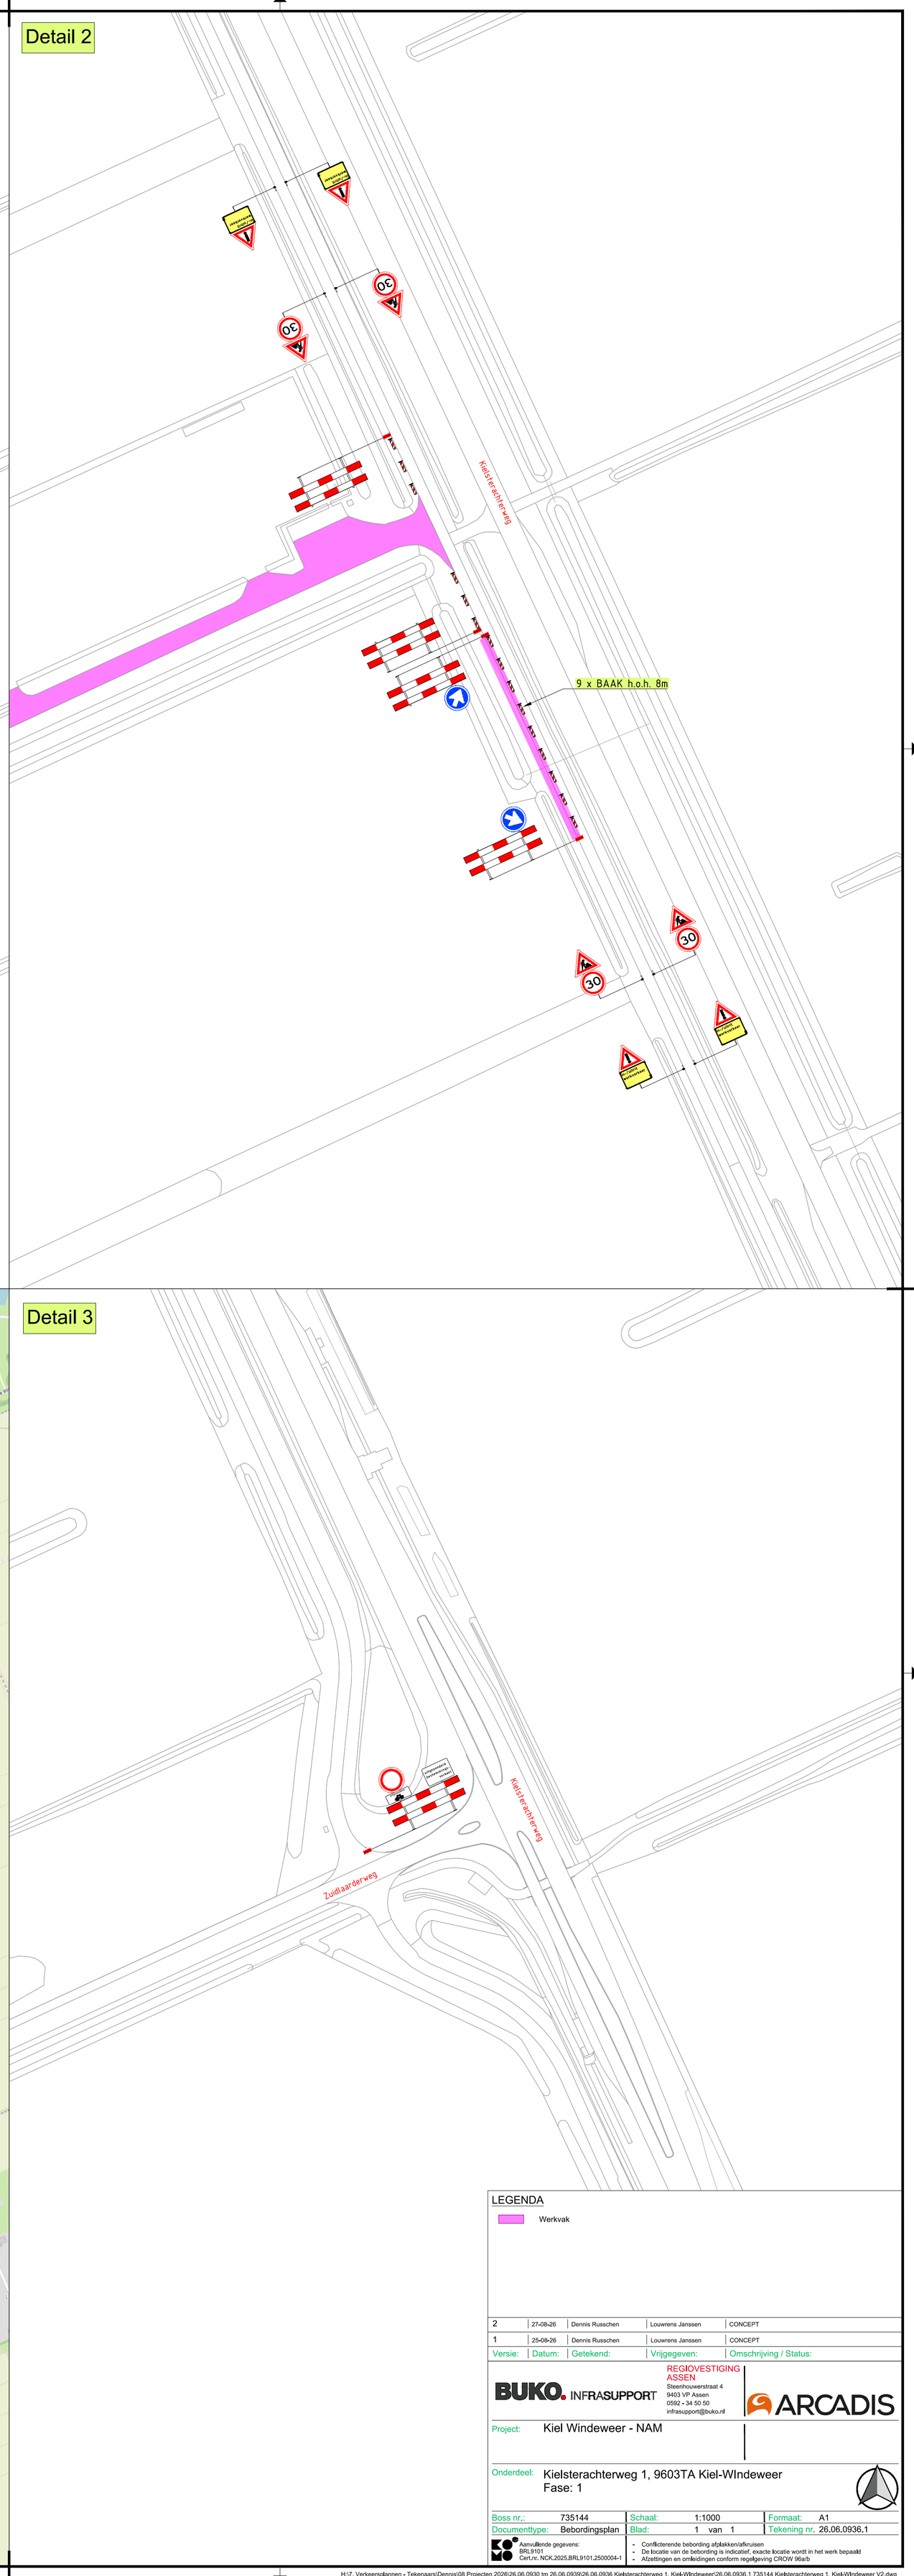

LEGENDA

Werkvak

Versie:	Datum:	Getekend:	Vrijgegeven:	Omschrijving / Status:
2	27-08-26	Dennis Russchen	Louwrens Janssen	CONCEPT
1	25-08-26	Dennis Russchen	Louwrens Janssen	CONCEPT

BUKO. INFRASUPPORT
REGIOVESTIGING ASSEN
Steenhouwerstraat 4
9403 VP Assen
0592 - 34 50 50
infrasupport@buko.nl
ARCADIS

Project: Kiel Windeweer - NAM

Onderdeel: Kielsterachterweg 1, 9603TA Kiel-WIndeweer
Fase: 1

Boss nr.:	735144	Schaal:	1:1000	Formaat:	A1
Documenttype:	Bebordingsplan	Blad:	1 van 1	Tekening nr.	26.06.0936.1

Aanvullende gegevens:
BRL9101
Cert.nr. NCK.2025.BRL9101.2500004-1

- Conflicterende bebording afplakken/afkruisen
- De locatie van de bebording is indicatief, exacte locatie wordt in het werk bepaald
- Afzettingen en omleidingen conform regelgeving CROW 96a/b