


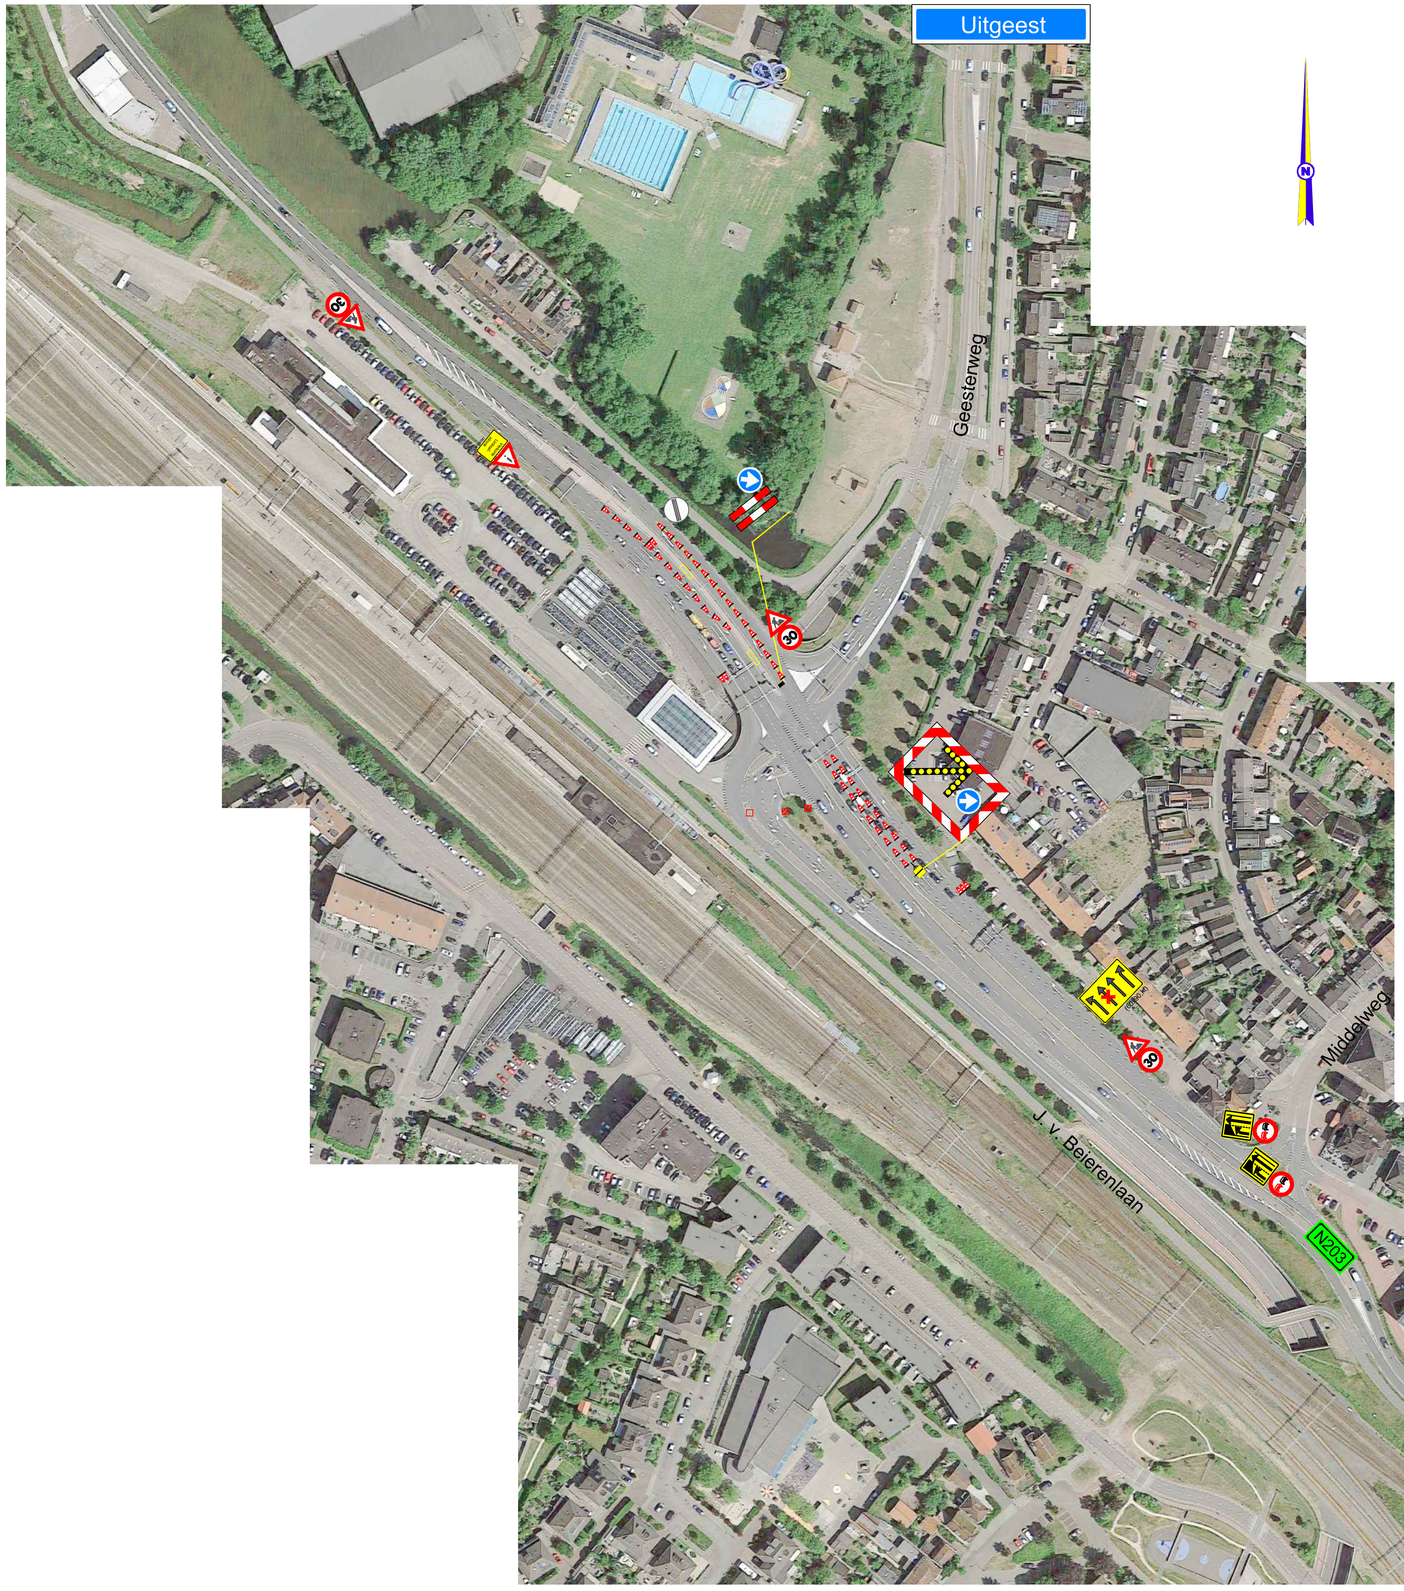

uitvoering 8-12 10:00-12:00h

Definitief

HOKA verkeerstechniek
HOKA Noord-West V.O.F.
De Hulk 5
1647 DR Berkhout
TEL : 0229 - 571682
noordwest@hoka.nl
bam

Formaat : A1

Project	: N203 hmp 55,9 kabelzoeker	Schaal	: n.v.t.	Gewijzigd:	
Vergunning	: opdrachtgever	Getekend	: L.F.B.B.	#16-11-26	
Opdrachtgever	: BAM	Gezien	: D.V.		
Aannemer	: HOKA	Datum	: 14-10-26		
Installateur	: HOKA	COP	: 01041		
Opmerking	: contactpersoon: O. v. Dis tel: 06-86554502	Tekeningnr	:	Bladnr	: