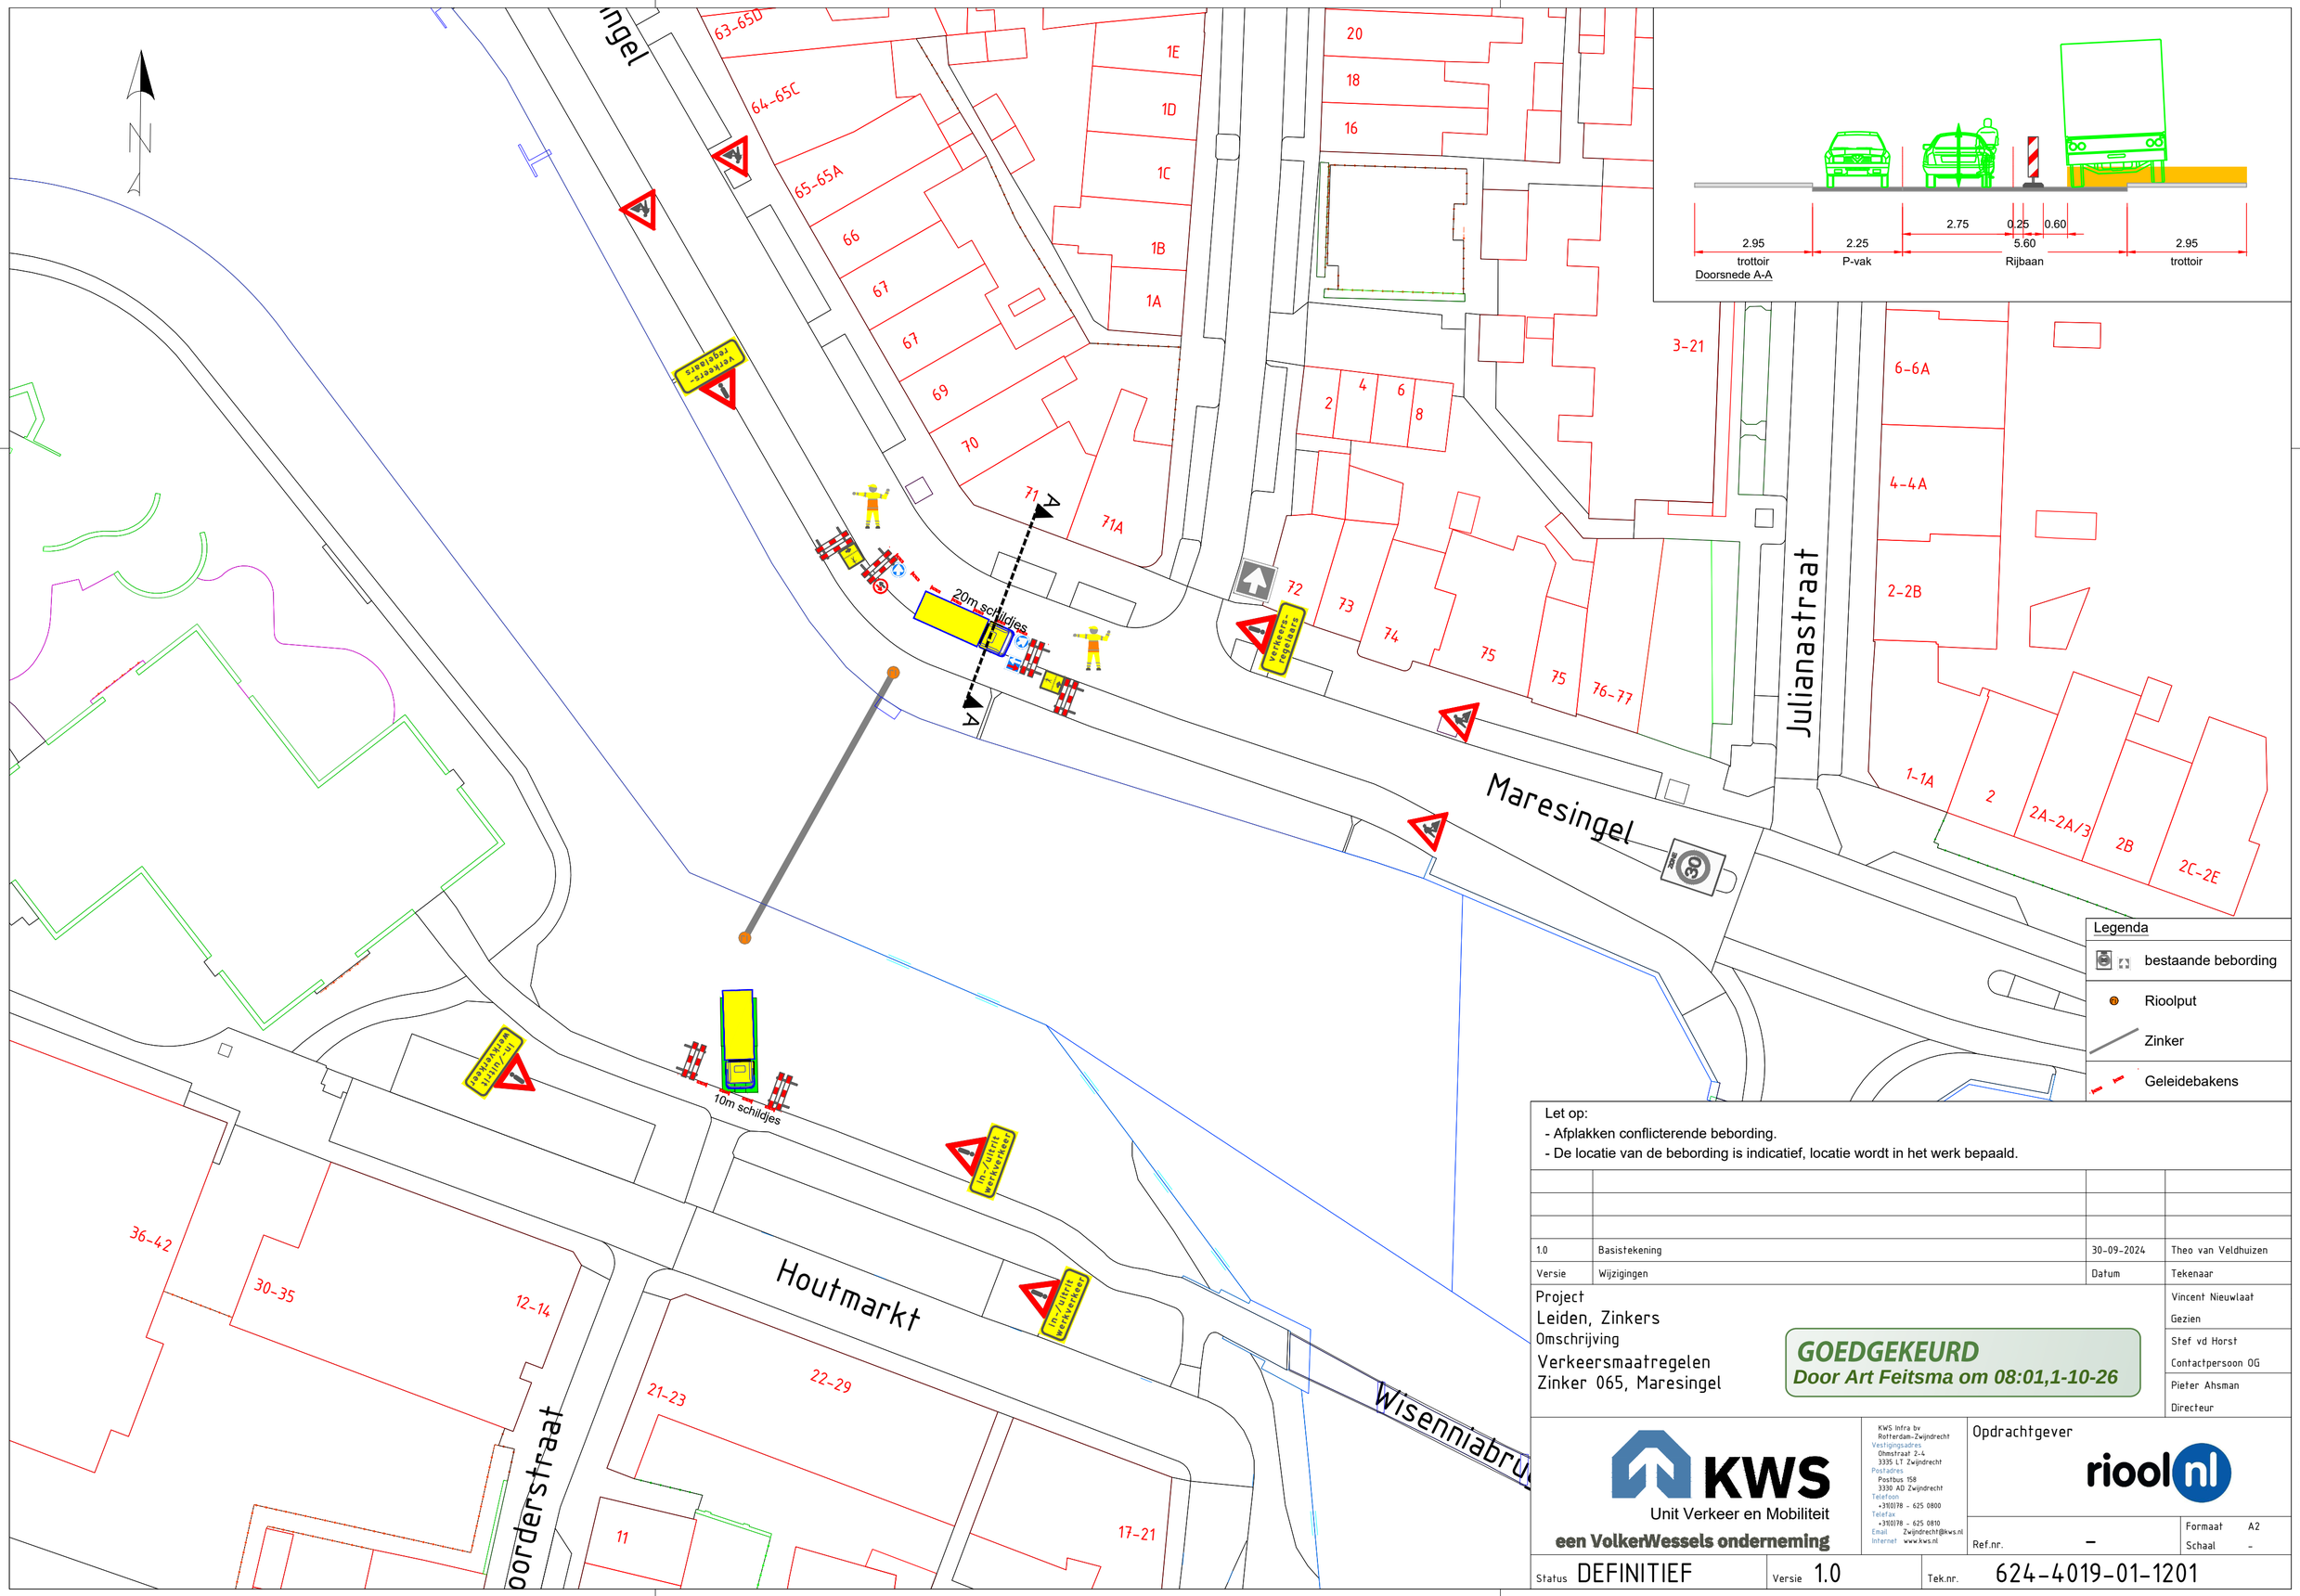


Let op:
- Afplakken conflicterende bebording.
- De locatie van de bebording is indicatief, locatie wordt in het werk bepaald.

1.0	Basistekening	30-09-2024	Theo van Veldhuizen
Versie	Wijzigingen	Datum	Tekenaar

Project
Leiden, Zinkers
Omschrijving
Verkeersmaatregelen
Zinker 065, Maresingel

GOEDGEKEURD
Door Art Feitsma om 08:01,1-10-26

Vincent Nieuwlaat
Gezien
Stef vd Horst
Contactpersoon OG
Pieter Ahsman
Directeur

KWS
Unit Verkeer en Mobiliteit
een VolkerWessels onderneming

KWS Infra bv
Rotterdam-Zwijndrecht
Vestigingsadres
Omstraat 2-4
3335 LT Zwijndrecht
Postadres
Postbus 158
3330 AD Zwijndrecht
Telefoon
+3110178 - 625 0800
Telefax
+3110178 - 625 0810
Email Zwijndrecht@kws.nl
Internet www.kws.nl

Opdrachtgever
riool nl

Ref.nr.	–	Formaat	A2
		Schaal	–
Status	DEFINITIEF	Versie	1.0
Tek.nr.	624-4019-01-1201		

624-4019-01-101-10 Leiden Zinkers