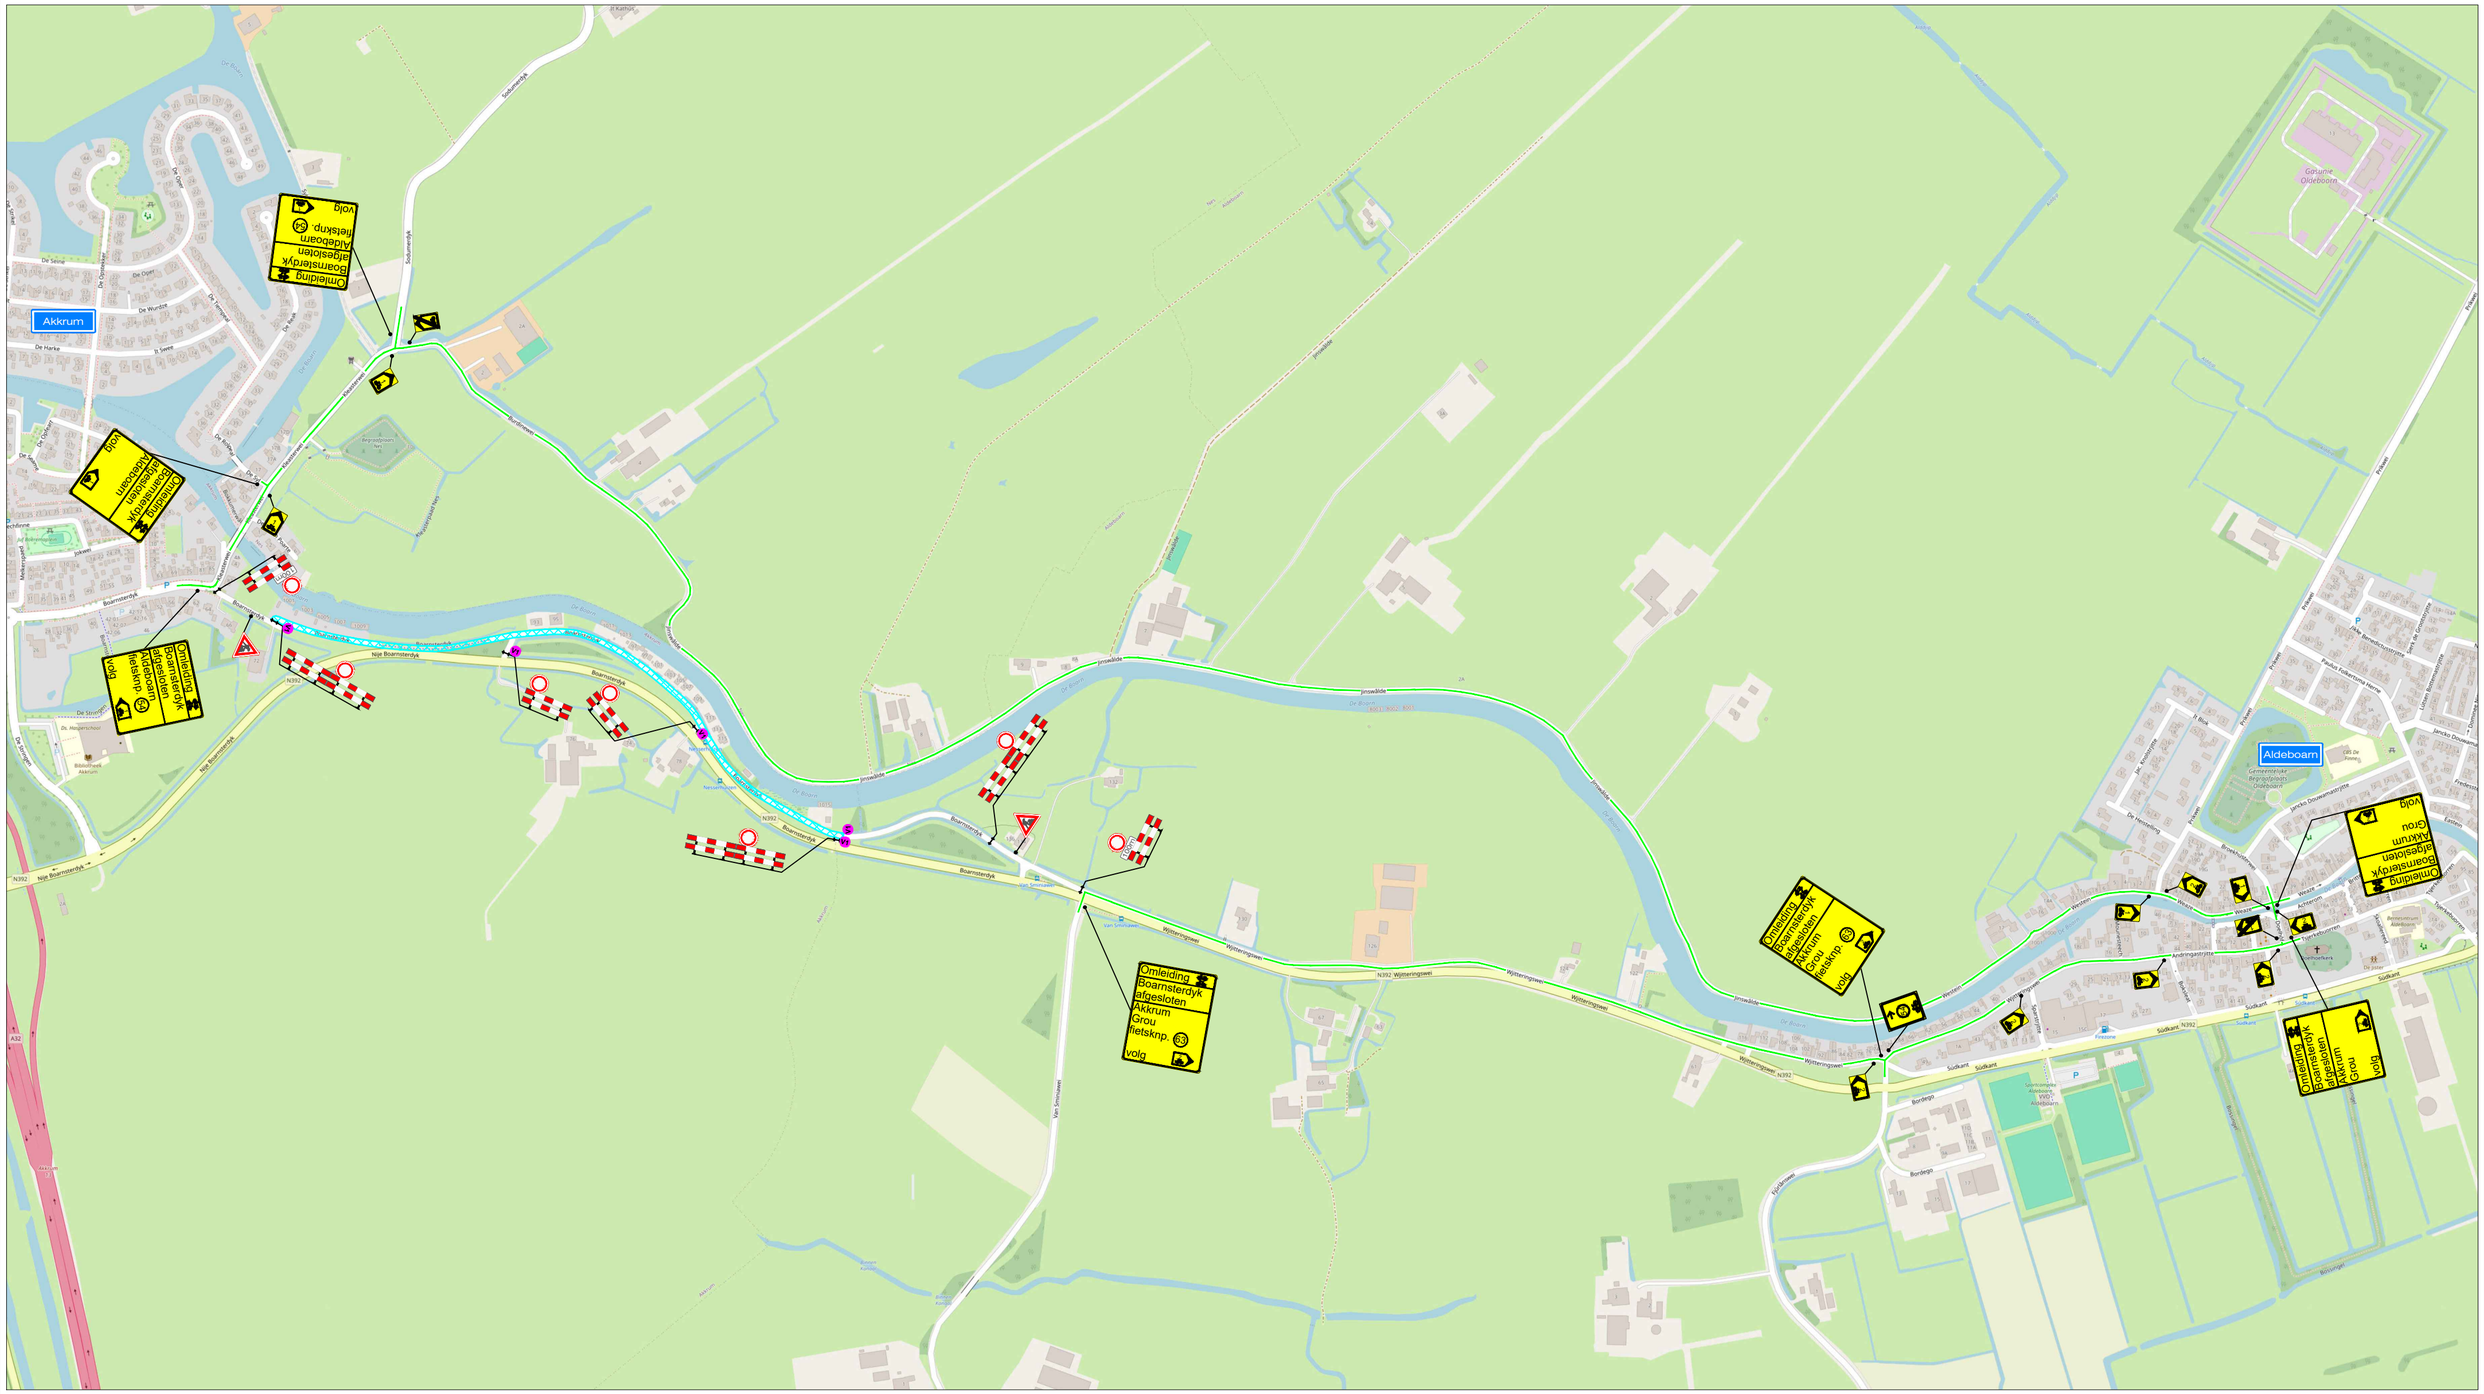


LEGENDA

- Werkruimte
- Omleidingsroute (brom)fietsers
- Conflicterende bebording afplakken
- De exacte plaatsing van de bebording wordt op locatie bepaald

VOORAANKONDIGING

V1 =

Dit wegvak
afgesloten
van ...-...
t/m ...-...

Aantal: 5 st.

CHECKLIST

Verkeersregelaar(s) ☐	Tijdelijke verlichting ☐	Barrier ☐

OPDRACHTGEVER: Beugel

PROJECT: **Onderhoud diverse wegen, Gemeente Heerenveen**
Parallelweg Boarnsterdyk - Wijtteringswei, Akkrum

		DATUM:	PARAAF:
GET:	JAV	19-10-2026	
GEC:	MSM	19-10-2026	
GEW:			
VRIJ:	JAV	19-10-2026	

DEFINITIEF VERSIE: **A**

PROJECT NR: **B2634806** SCHAAL: **NVT**

TEKENING NR: **STN01** FORMAAT: **A2**

Vestiging Rijssen: Fahrenheitstraat 13, 7461 JA RIJSSEN
Vestiging Beilen: De Hanekampen 13, 9411 XN BEILEN
Vestiging Bunschoten: Ampèreweg 3, 3752 LR BUNSCHOTEN
Tel: +31 (0)548 82 09 90 info@savetrafficnederland.nl www.savetrafficnederland.nl

Save Traffic Nederland

Advies, ontwerp en uitvoering tijdelijke verkeersmaatregelen

© OpenStreetMap-auteurs
KOMO® NCK.2026.BRL9101.2600005-