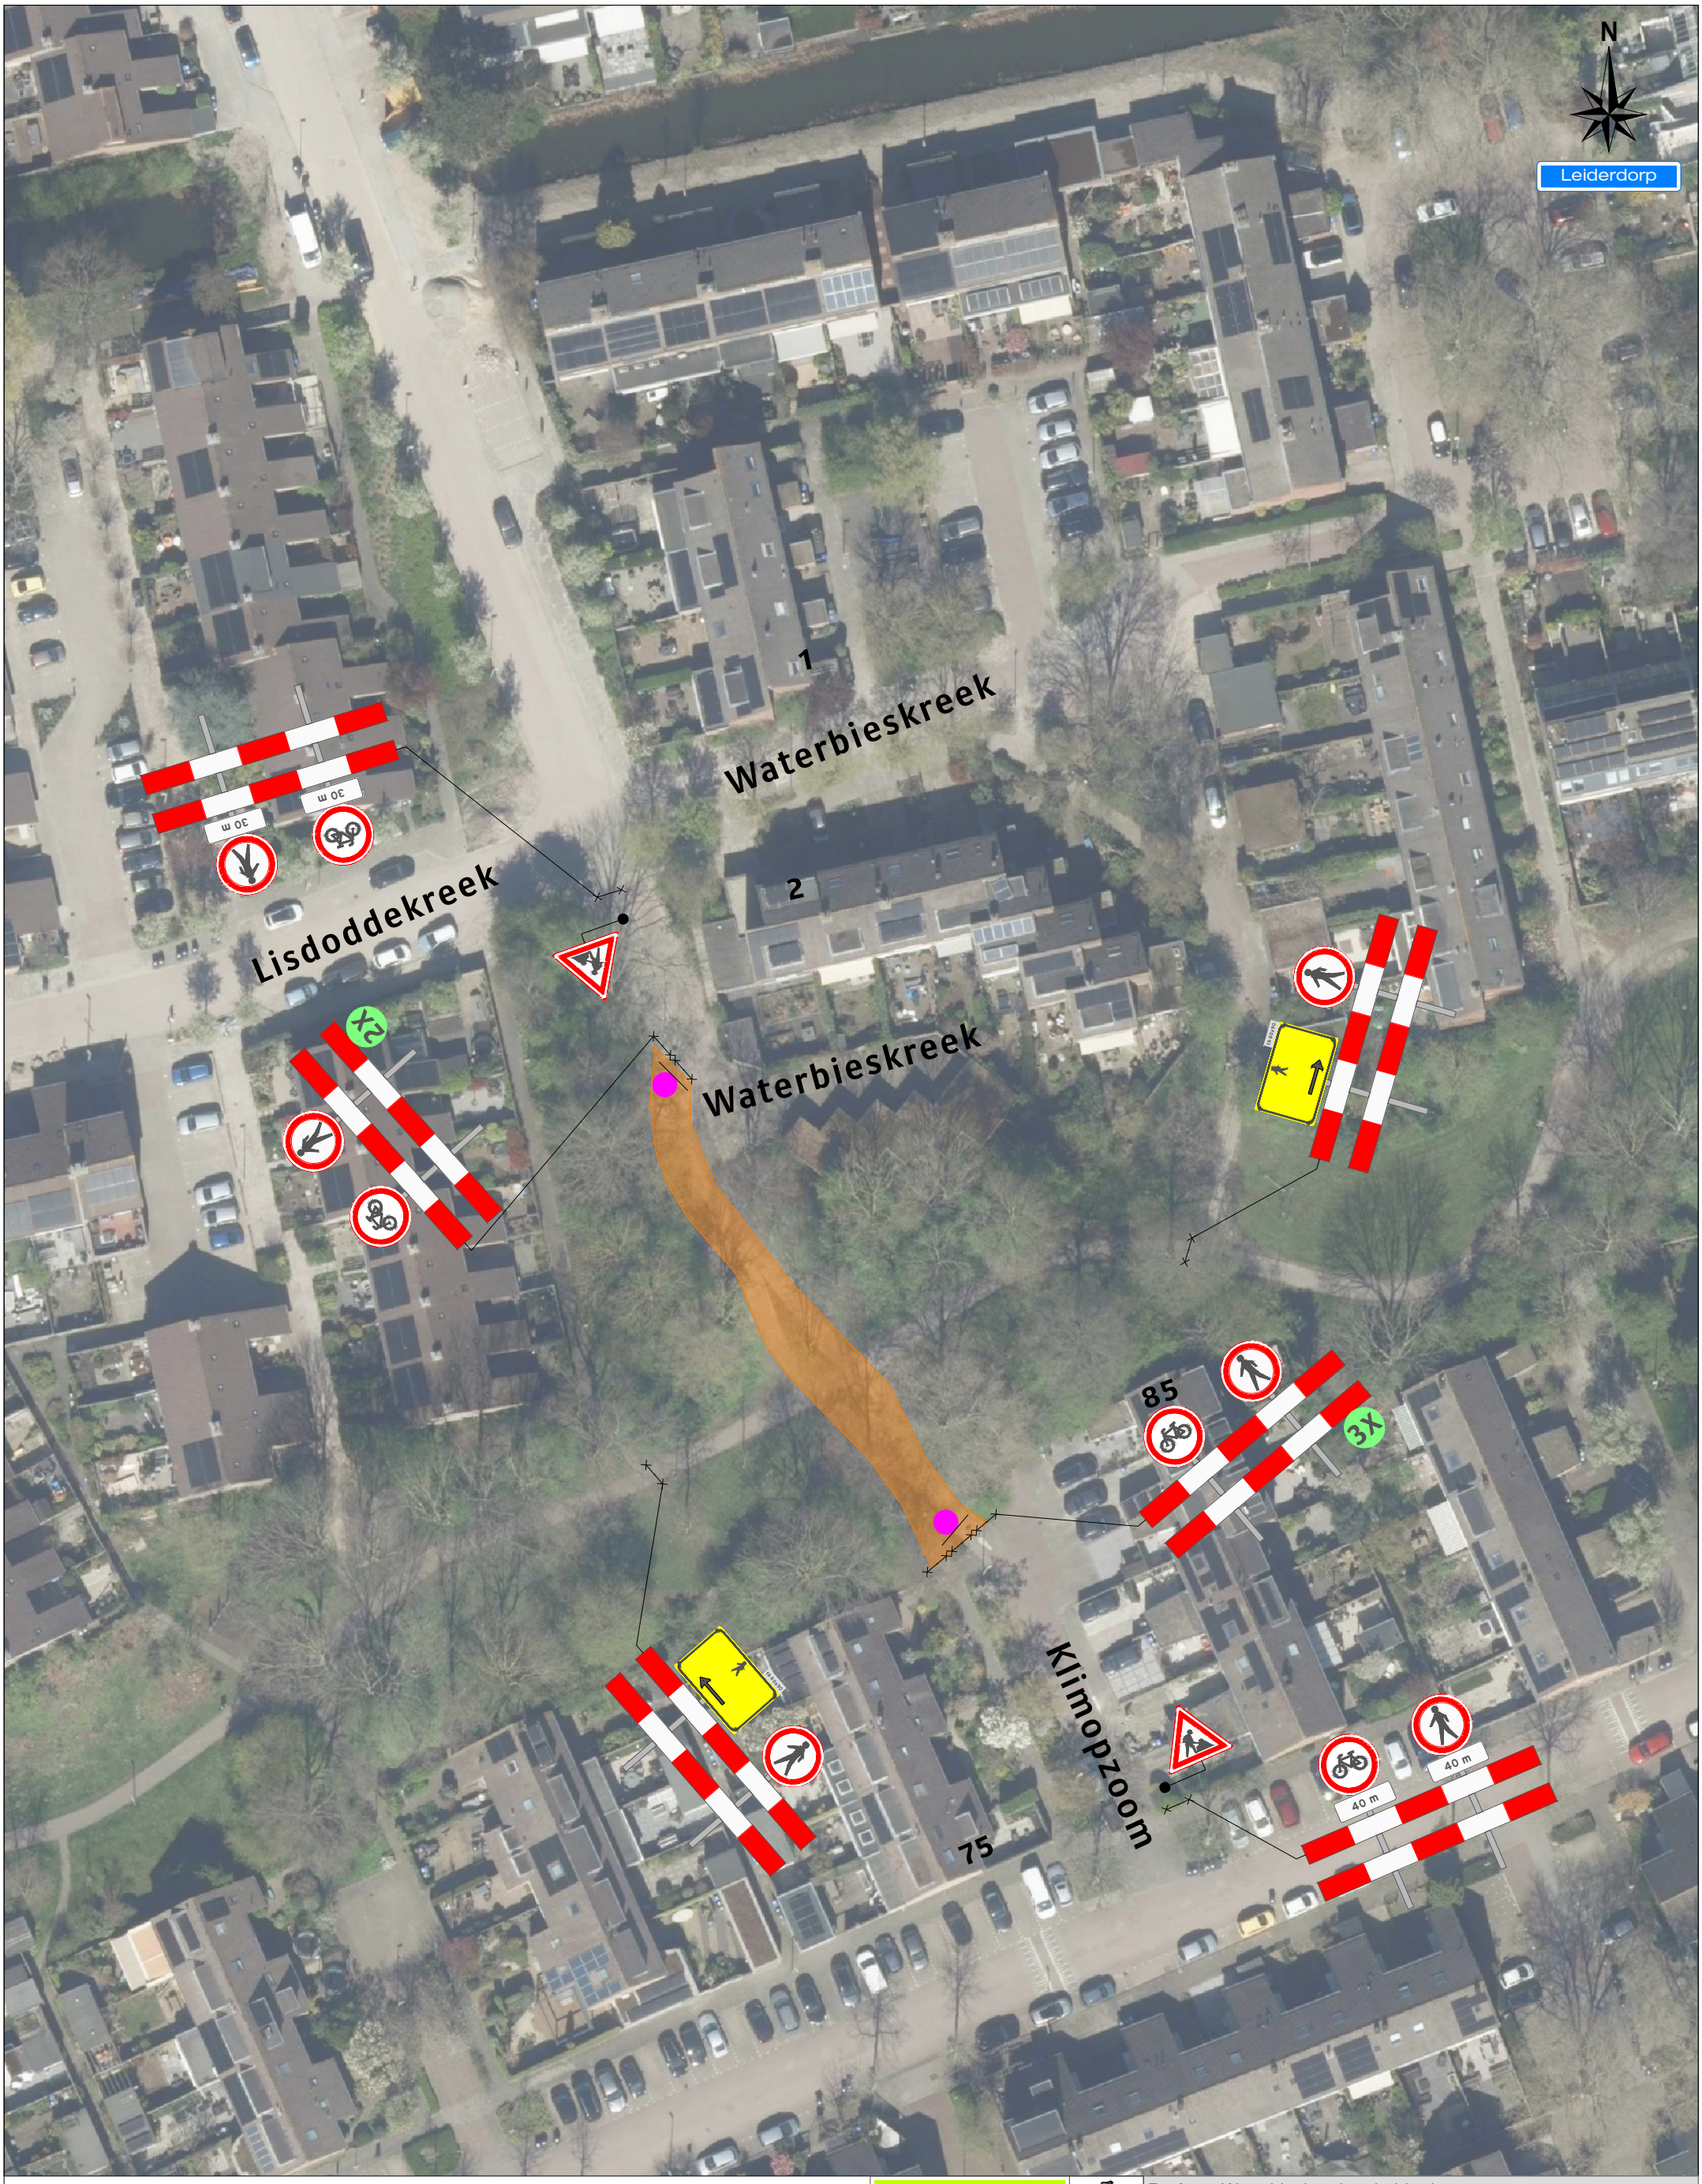


Legenda

Werkruimte

Dit fiets- en voetpad is dicht

X t/m X

2X

Werkvakindeling FP



Project: Waterbieskreek te Leiderdorp

Tekeningnummer: 126-04694-01

Ref.nr.: n.t.b.

Opdrachtgever: Liander

Onderdeel: Verkeersafsluiting

Aard werkzaamheden: Kabels & Leidingen

Werkvoorbereider	: R. Egbertsen		
Getekend	: C. van Vliet	Datum	: 30-10-2026
Gecontroleerd	: M. van Duuren	Datum	: 30-10-2026

Status: ■ Concept ☐ Definitief | Schaal: n.v.t. | Formaat: A3 | www.versluysgroep.nl | K54368

Plaatsing conform CROW 96a en 96b - Conflicterende bebording / bewegwijzering afdekken