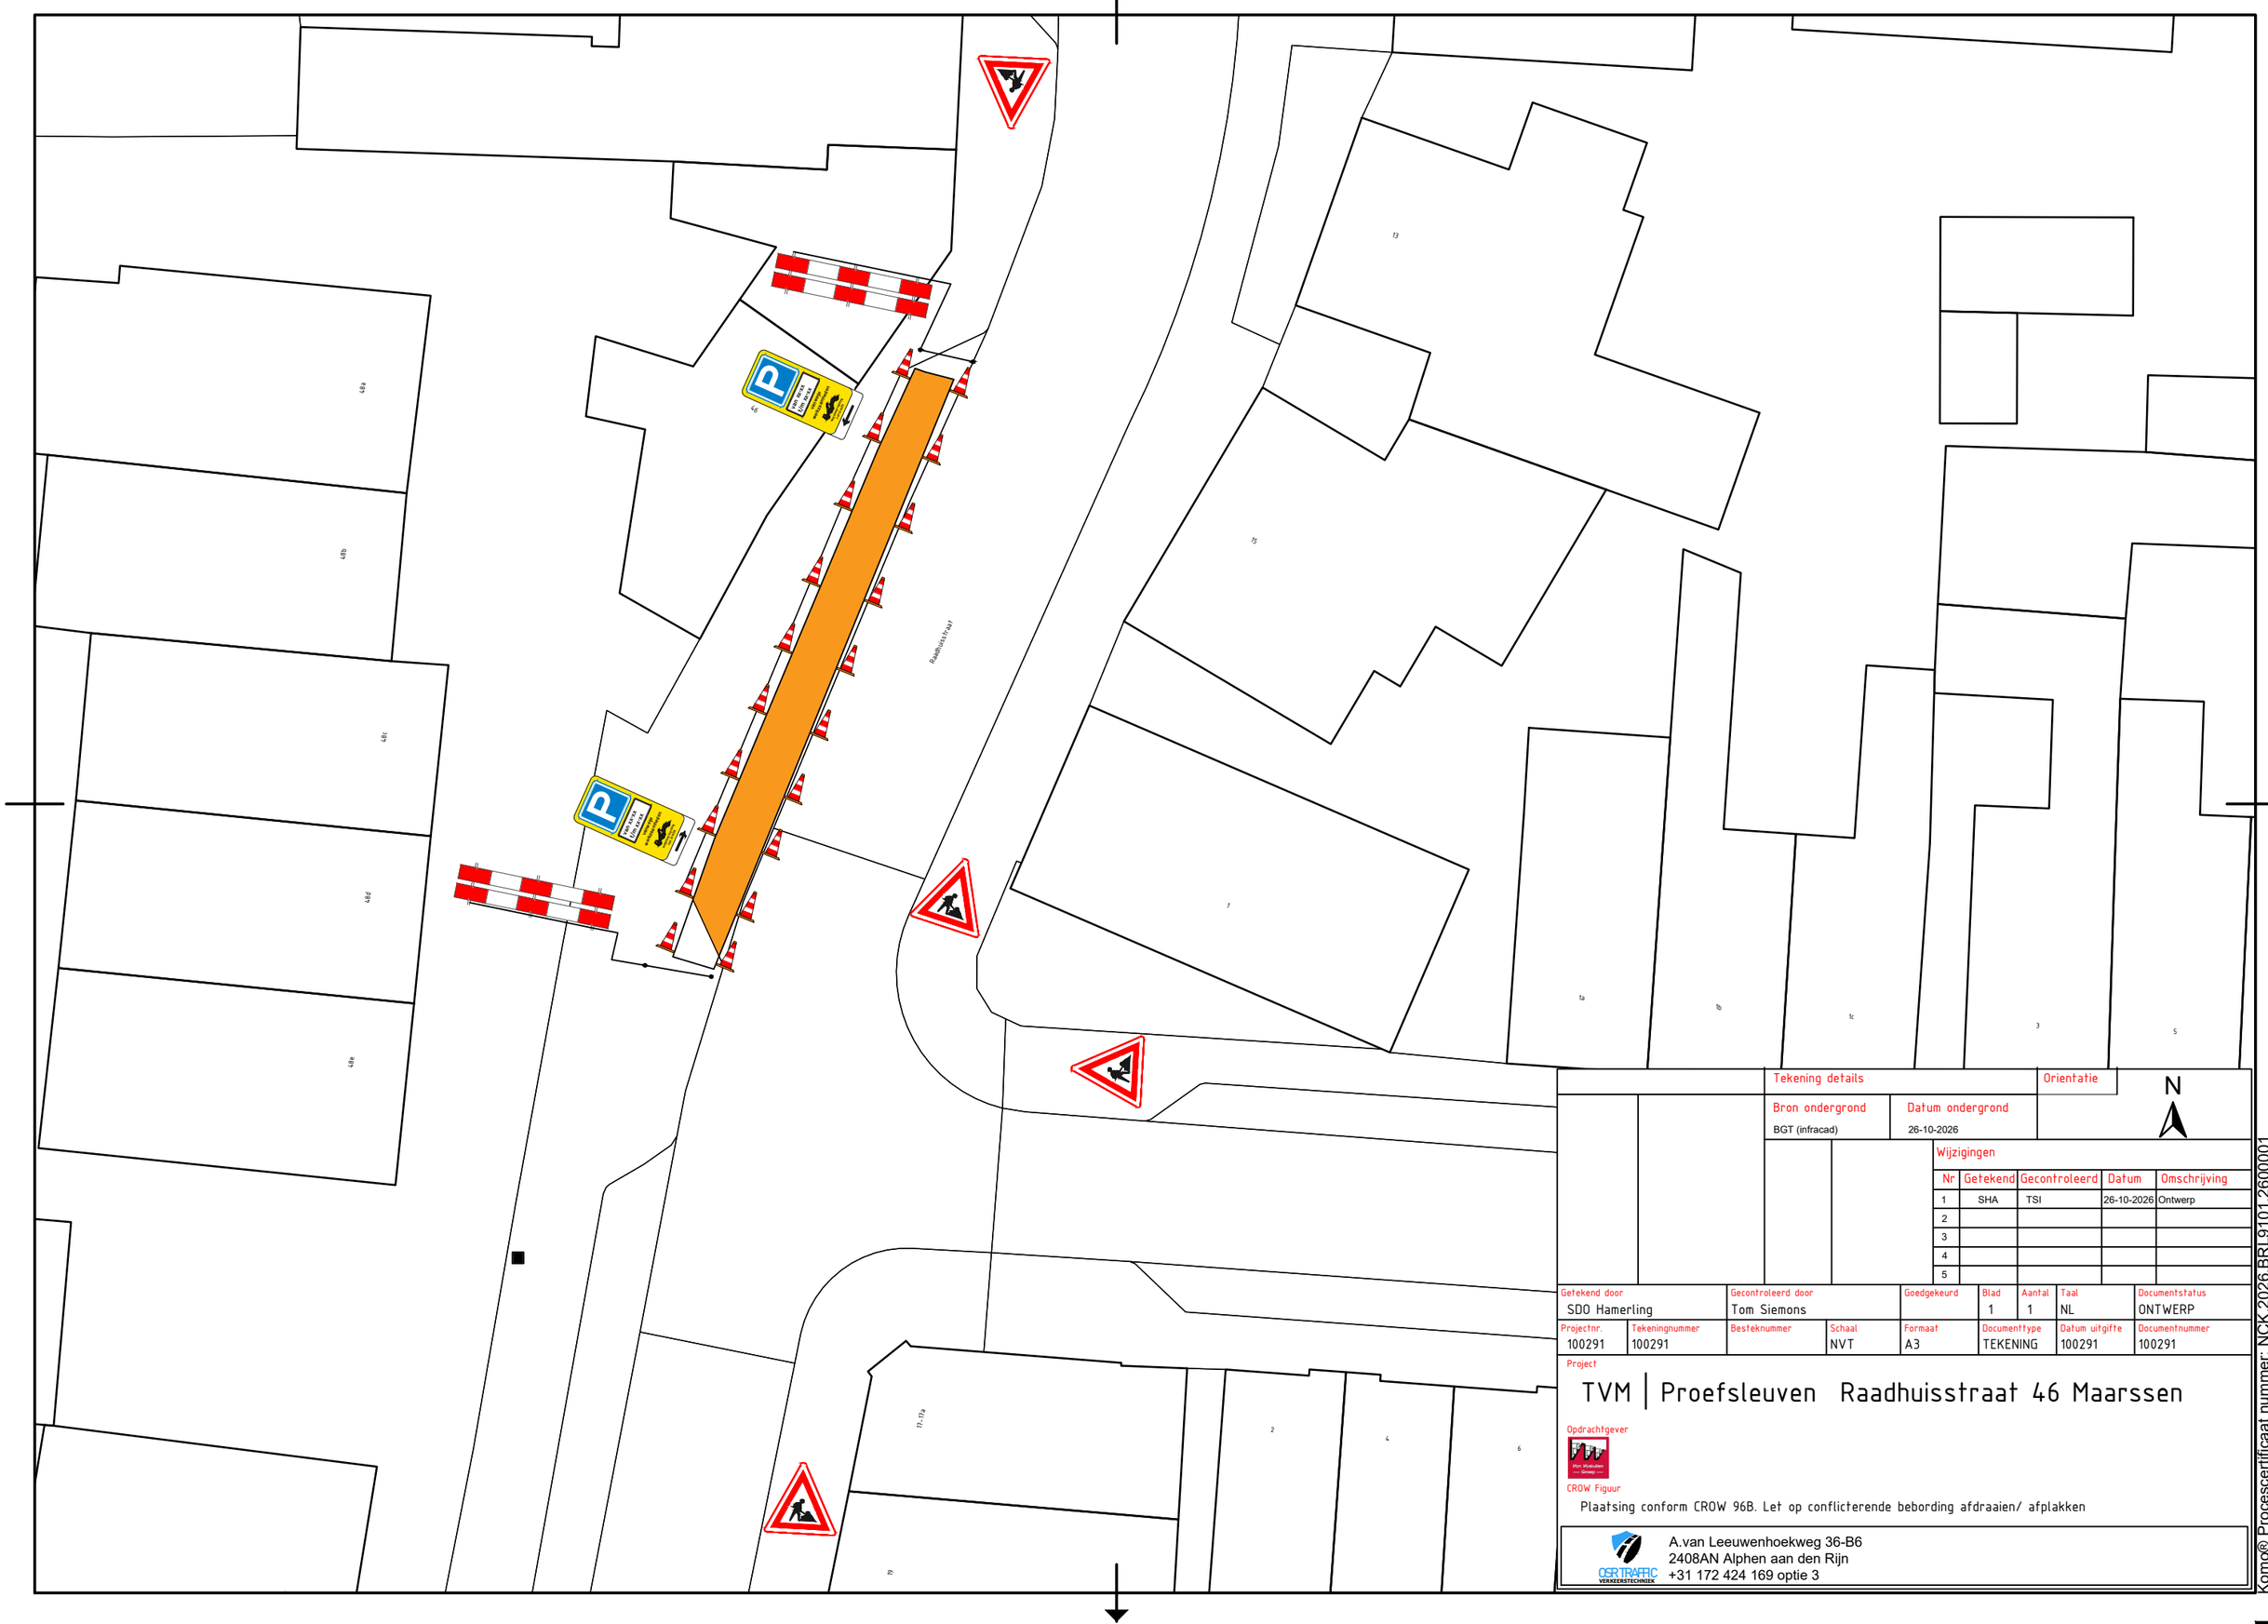


	Tekening details					Orientatie		
	Bron ondergrond		Datum ondergrond			N		
	BGT (infracad)		26-10-2026					
	Wijzigingen							
	Nr	Getekend	Gecontroleerd	Datum	Omschrijving			
	1	SHA	TSI	26-10-2026	Ontwerp			
	2							
	3							
	4							
	5							

Getekend door	Gecontroleerd door	Goedgekeurd	Blad	Aantal	Taal	Documentstatus
SDO Hamerling	Tom Siemons		1	1	NL	ONTWERP

Projectnr.	Tekeningnummer	Besteknummer	Schaal	Formaat	Documenttype	Datum uitgifte	Documentnummer
100291	100291		NVT	A3	TEKENING	100291	100291

Project

TVM | Proefsleuven Raadhuisstraat 46 Maarssen

Opdrachtgever

CROW Figuur

Plaatsing conform CROW 96B. Let op conflicterende bebording afdraaien/ afplakken

OSR TRAFFIC VERKEERSTECHNIEK
A.van Leeuwenhoekweg 36-B6
2408AN Alphen aan den Rijn
+31 172 424 169 optie 3

Komo® Procescertificaat nummer: NCK.2026.BRL9101.2600001