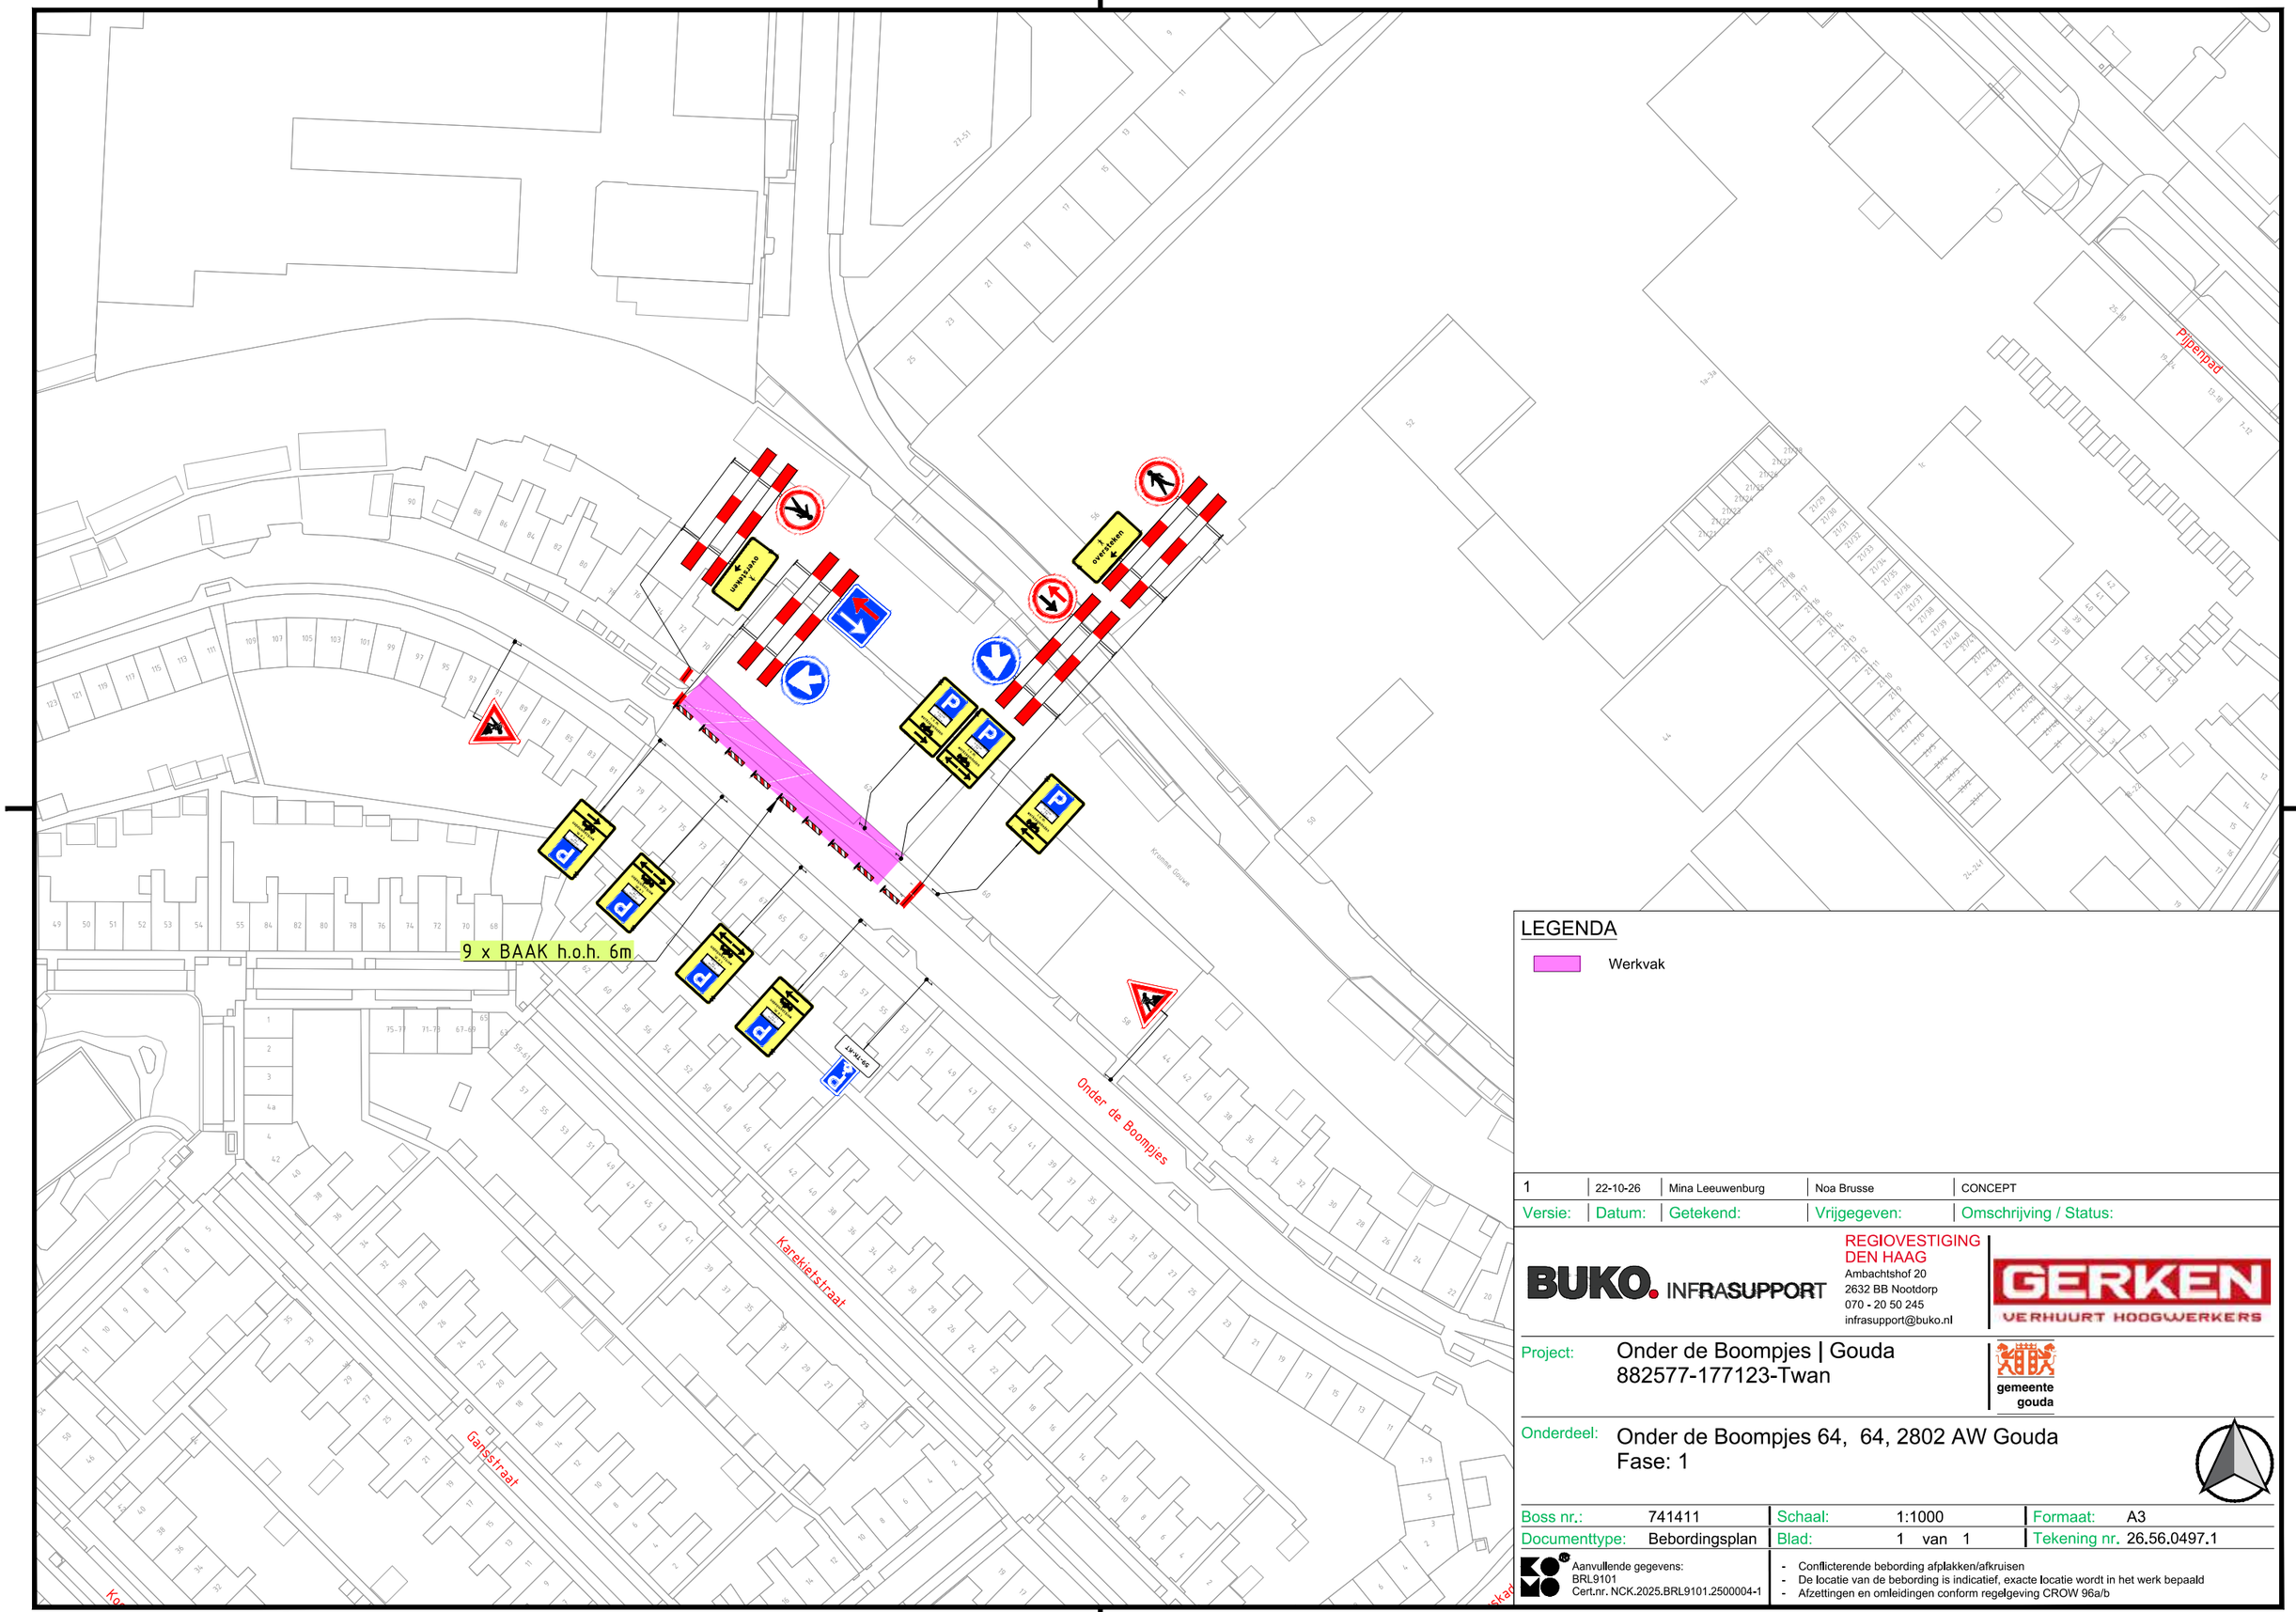


LEGENDA

Werkvak

Versie:	Datum:	Getekend:	Vrijgegeven:	Omschrijving / Status:
1	22-10-26	Mina Leeuwenburg	Noa Brusse	CONCEPT

BUKO. INFRASUPPORT
REGIOVESTIGING DEN HAAG
Ambachtshof 20
2632 BB Nootdorp
070 - 20 50 245
infrasupport@buko.nl

GERKEN VERHUURT HOOGWERKERS

Project: Onder de Boompjes | Gouda
882577-177123-Twan

gemeente gouda

Onderdeel: Onder de Boompjes 64, 64, 2802 AW Gouda
Fase: 1

Boss nr.:	741411	Schaal:	1:1000	Formaat:	A3
Documenttype:	Bebordingsplan	Blad:	1 van 1	Tekening nr.	26.56.0497.1

Aanvullende gegevens:
BRL9101
Cert.nr. NCK.2025.BRL9101.2500004-1

- Conflicterende bebording afplakken/afkruisen
- De locatie van de bebording is indicatief, exacte locatie wordt in het werk bepaald
- Afzettingen en omleidingen conform regelgeving CROW 96a/b

H:\7. Verkeersplannen - Tekenaars\Mina\01. Projecten\2026\26.56.0451 tm 26.56.0500\26.56.0497 741411 Onder de Boompjes, Gouda\26.56.0497.1 741411 Onder de Boompjes, Gouda v1.dwg