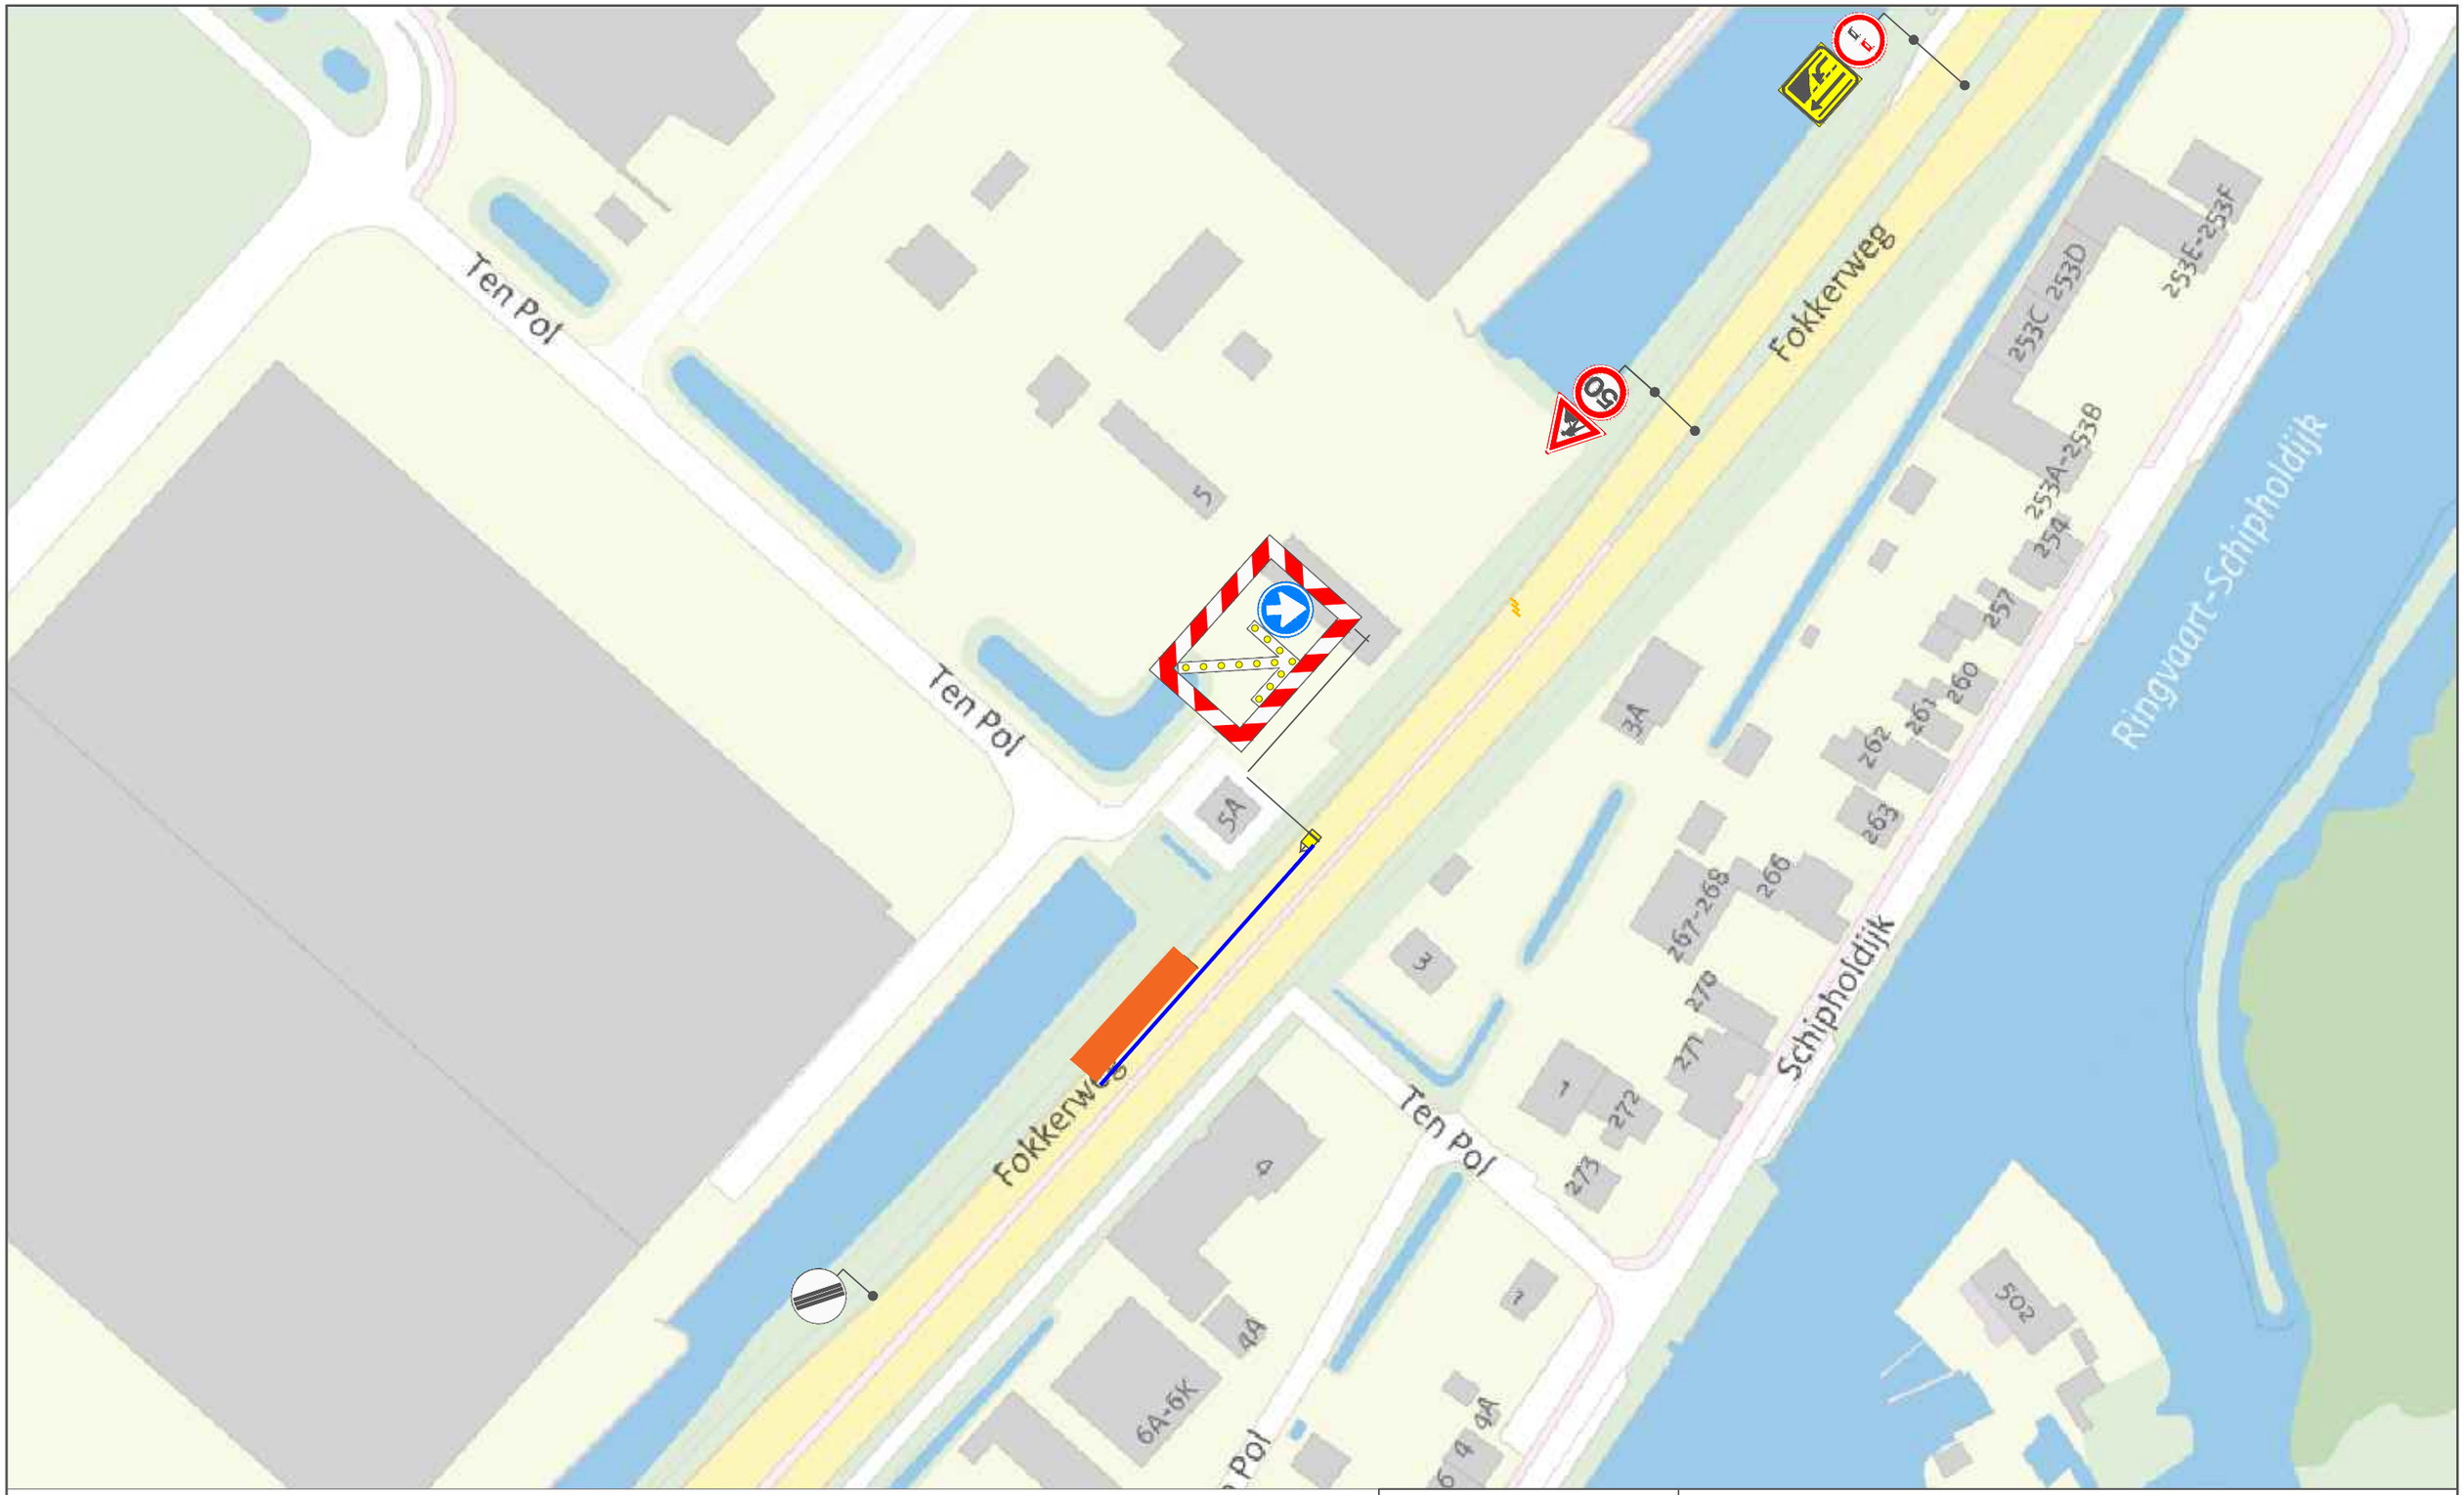


Legenda

- Werkvak
- Kegels 50M

N

PLOEGAM

Project: Fokkerweg te Oude Meer		
Onderdeel: Verkeersmaatregelen / afsluiting		Tekening nr. :
Getekend: vdv-pb.nl	Datum: 21-okt-26	
Status: Concept	Schaal: NVT	Formaat: A3

Plaatsing conform C.R.O.W 96b – Conflicterende bewegwijzering afdekken