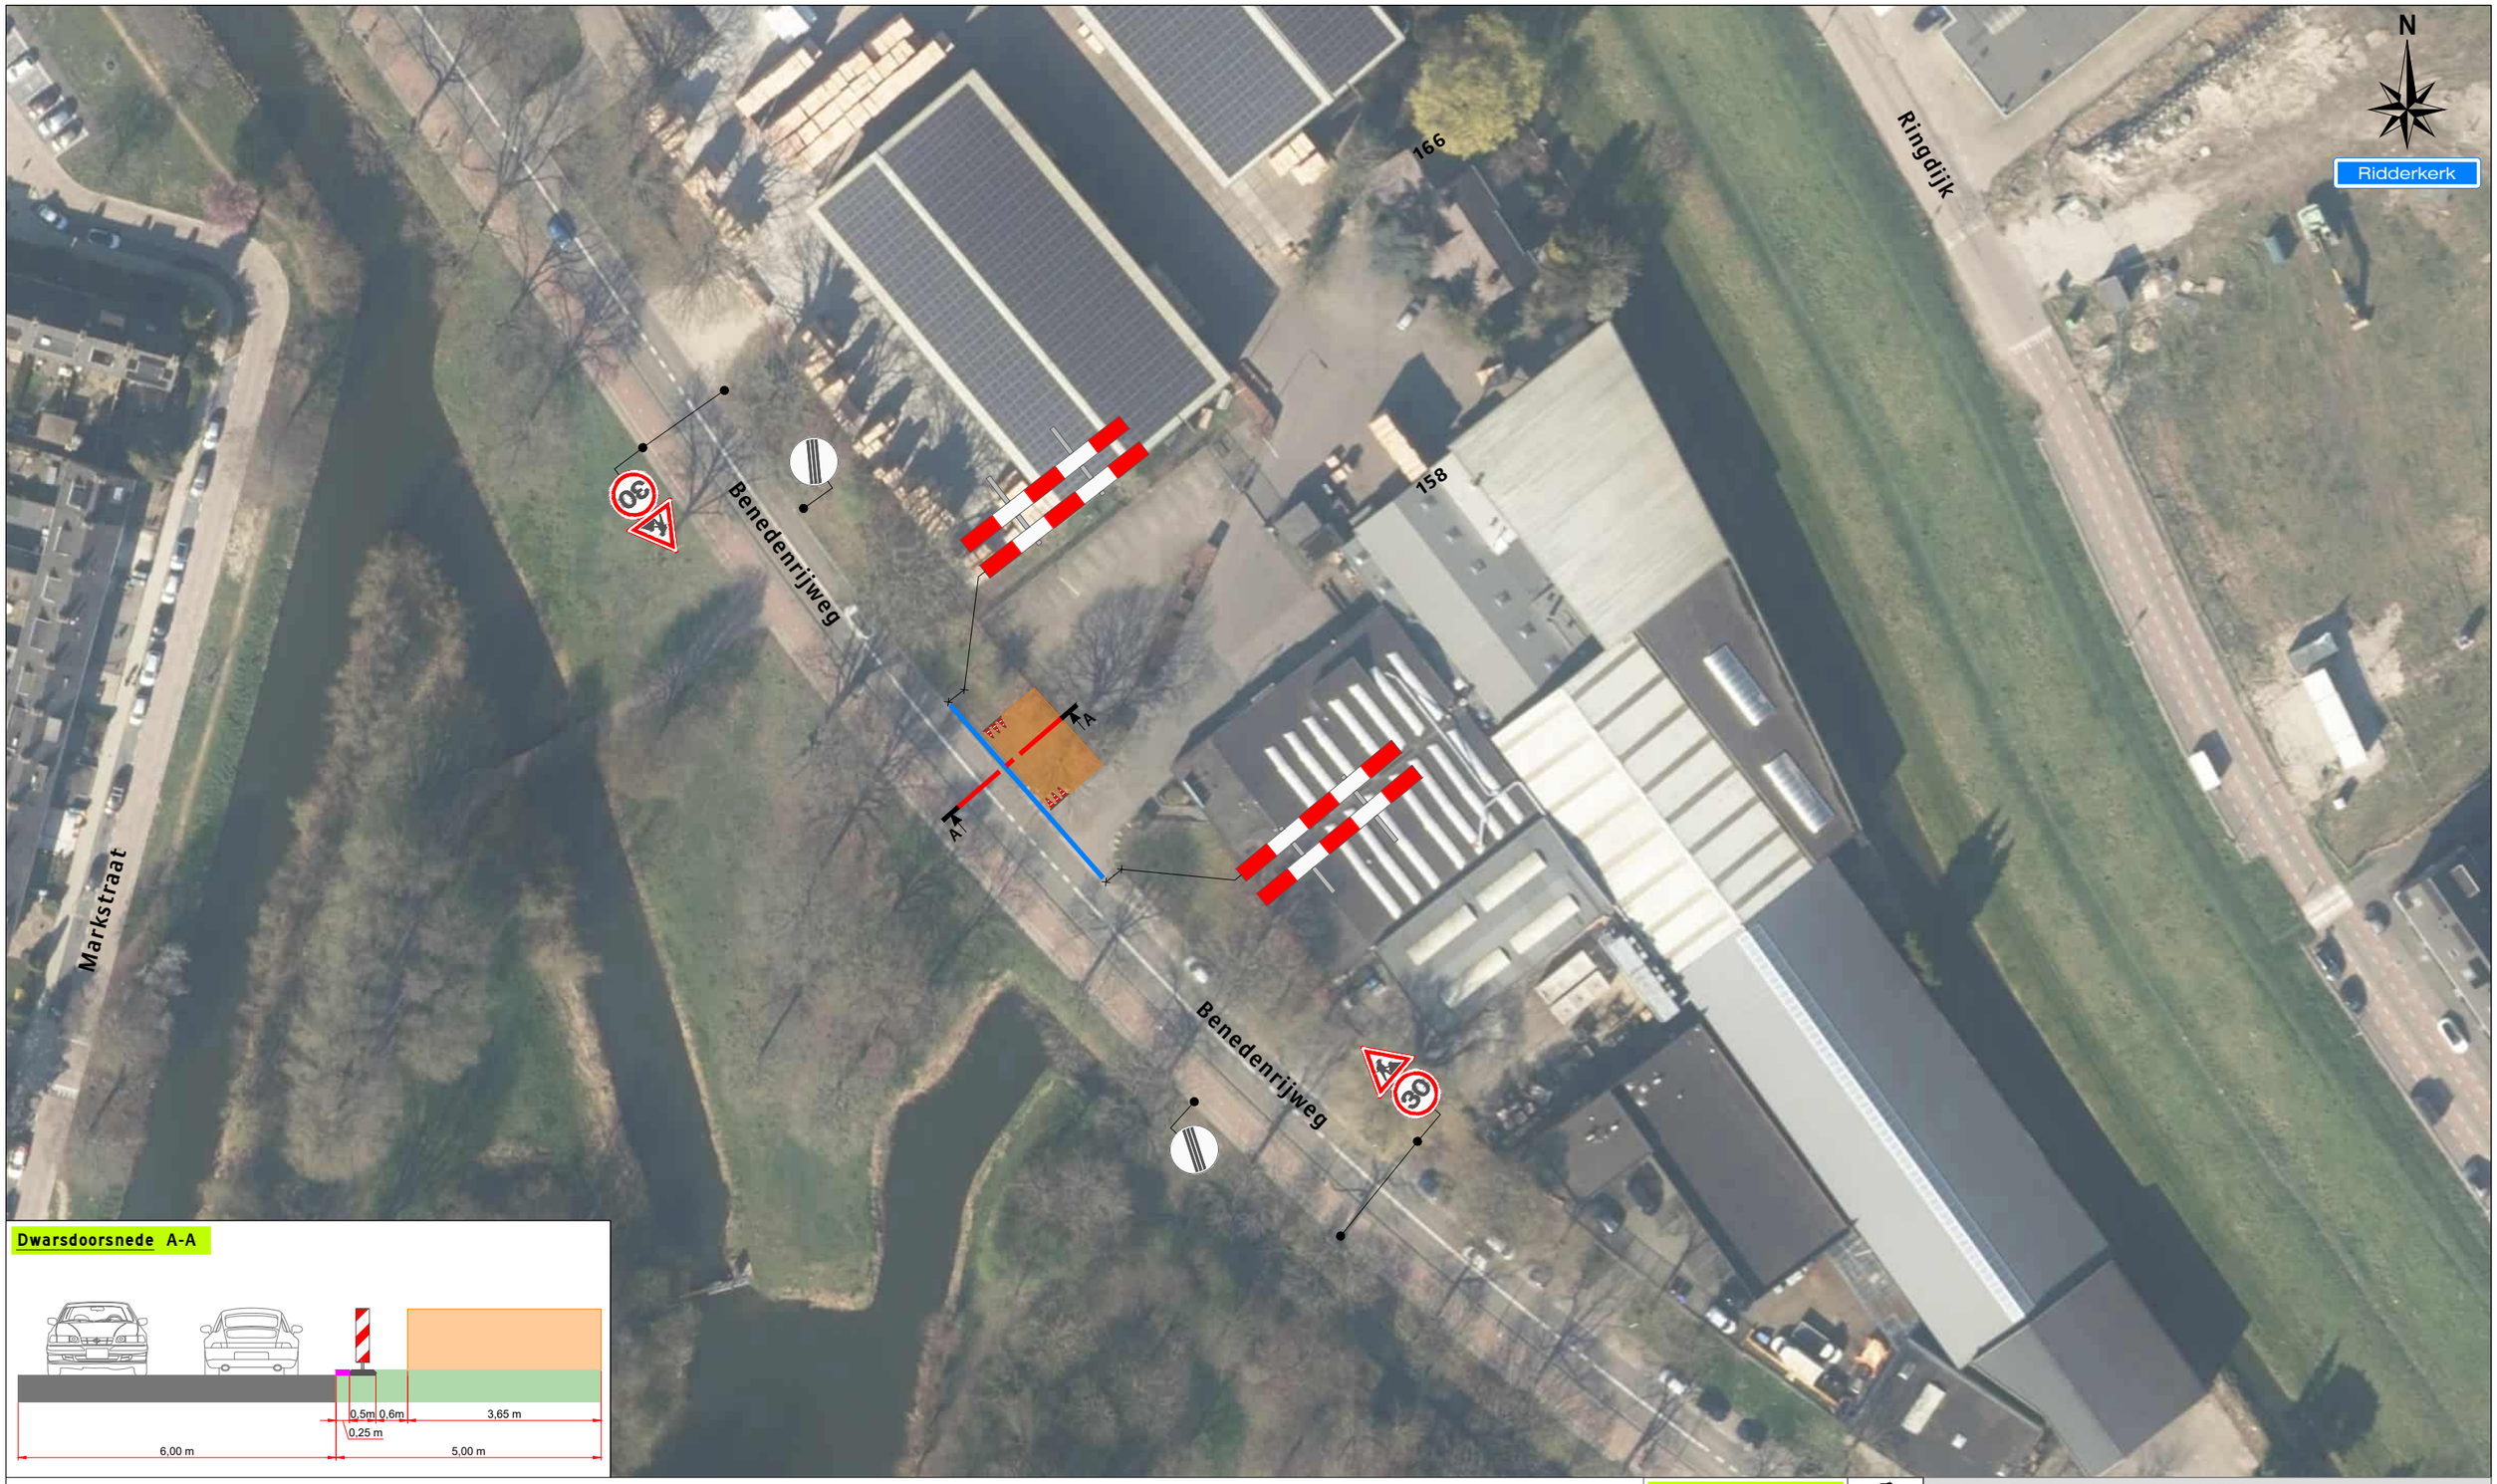


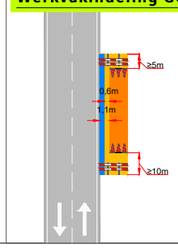

**Dwarsdoorsnede A-A**




## Legenda

- Werkruimte
- Bakens (ca. 30 m)

**Werkvakindeling GOW**




**Project:** Benedenrijweg 158 te Ridderkerk

**Tekeningnummer:** 226-02791-01

Ref.nr.: n.t.b.

Opdrachtgever:

**Onderdeel:** Verkeersmaatregel

**Aard werkzaamheden:** Kabels & Leidingen

| | | | |
|---|---|---|---|
| Werkvoorbereider | : E. de Lange | | |
| Getekend | : N. van der Heiden | Datum | : 29-10-2026 |
| Gecontroleerd | : M. van Duuren | Datum | : 29-10-2026 |

Status: ■ Concept ☐ Definitief | Schaal: n.v.t. | Formaat: A3 | www.versluysgroep.nl | K54368

Plaatsing conform CROW 96a en 96b - Conflicterende bebording / bewegwijzering afdekken