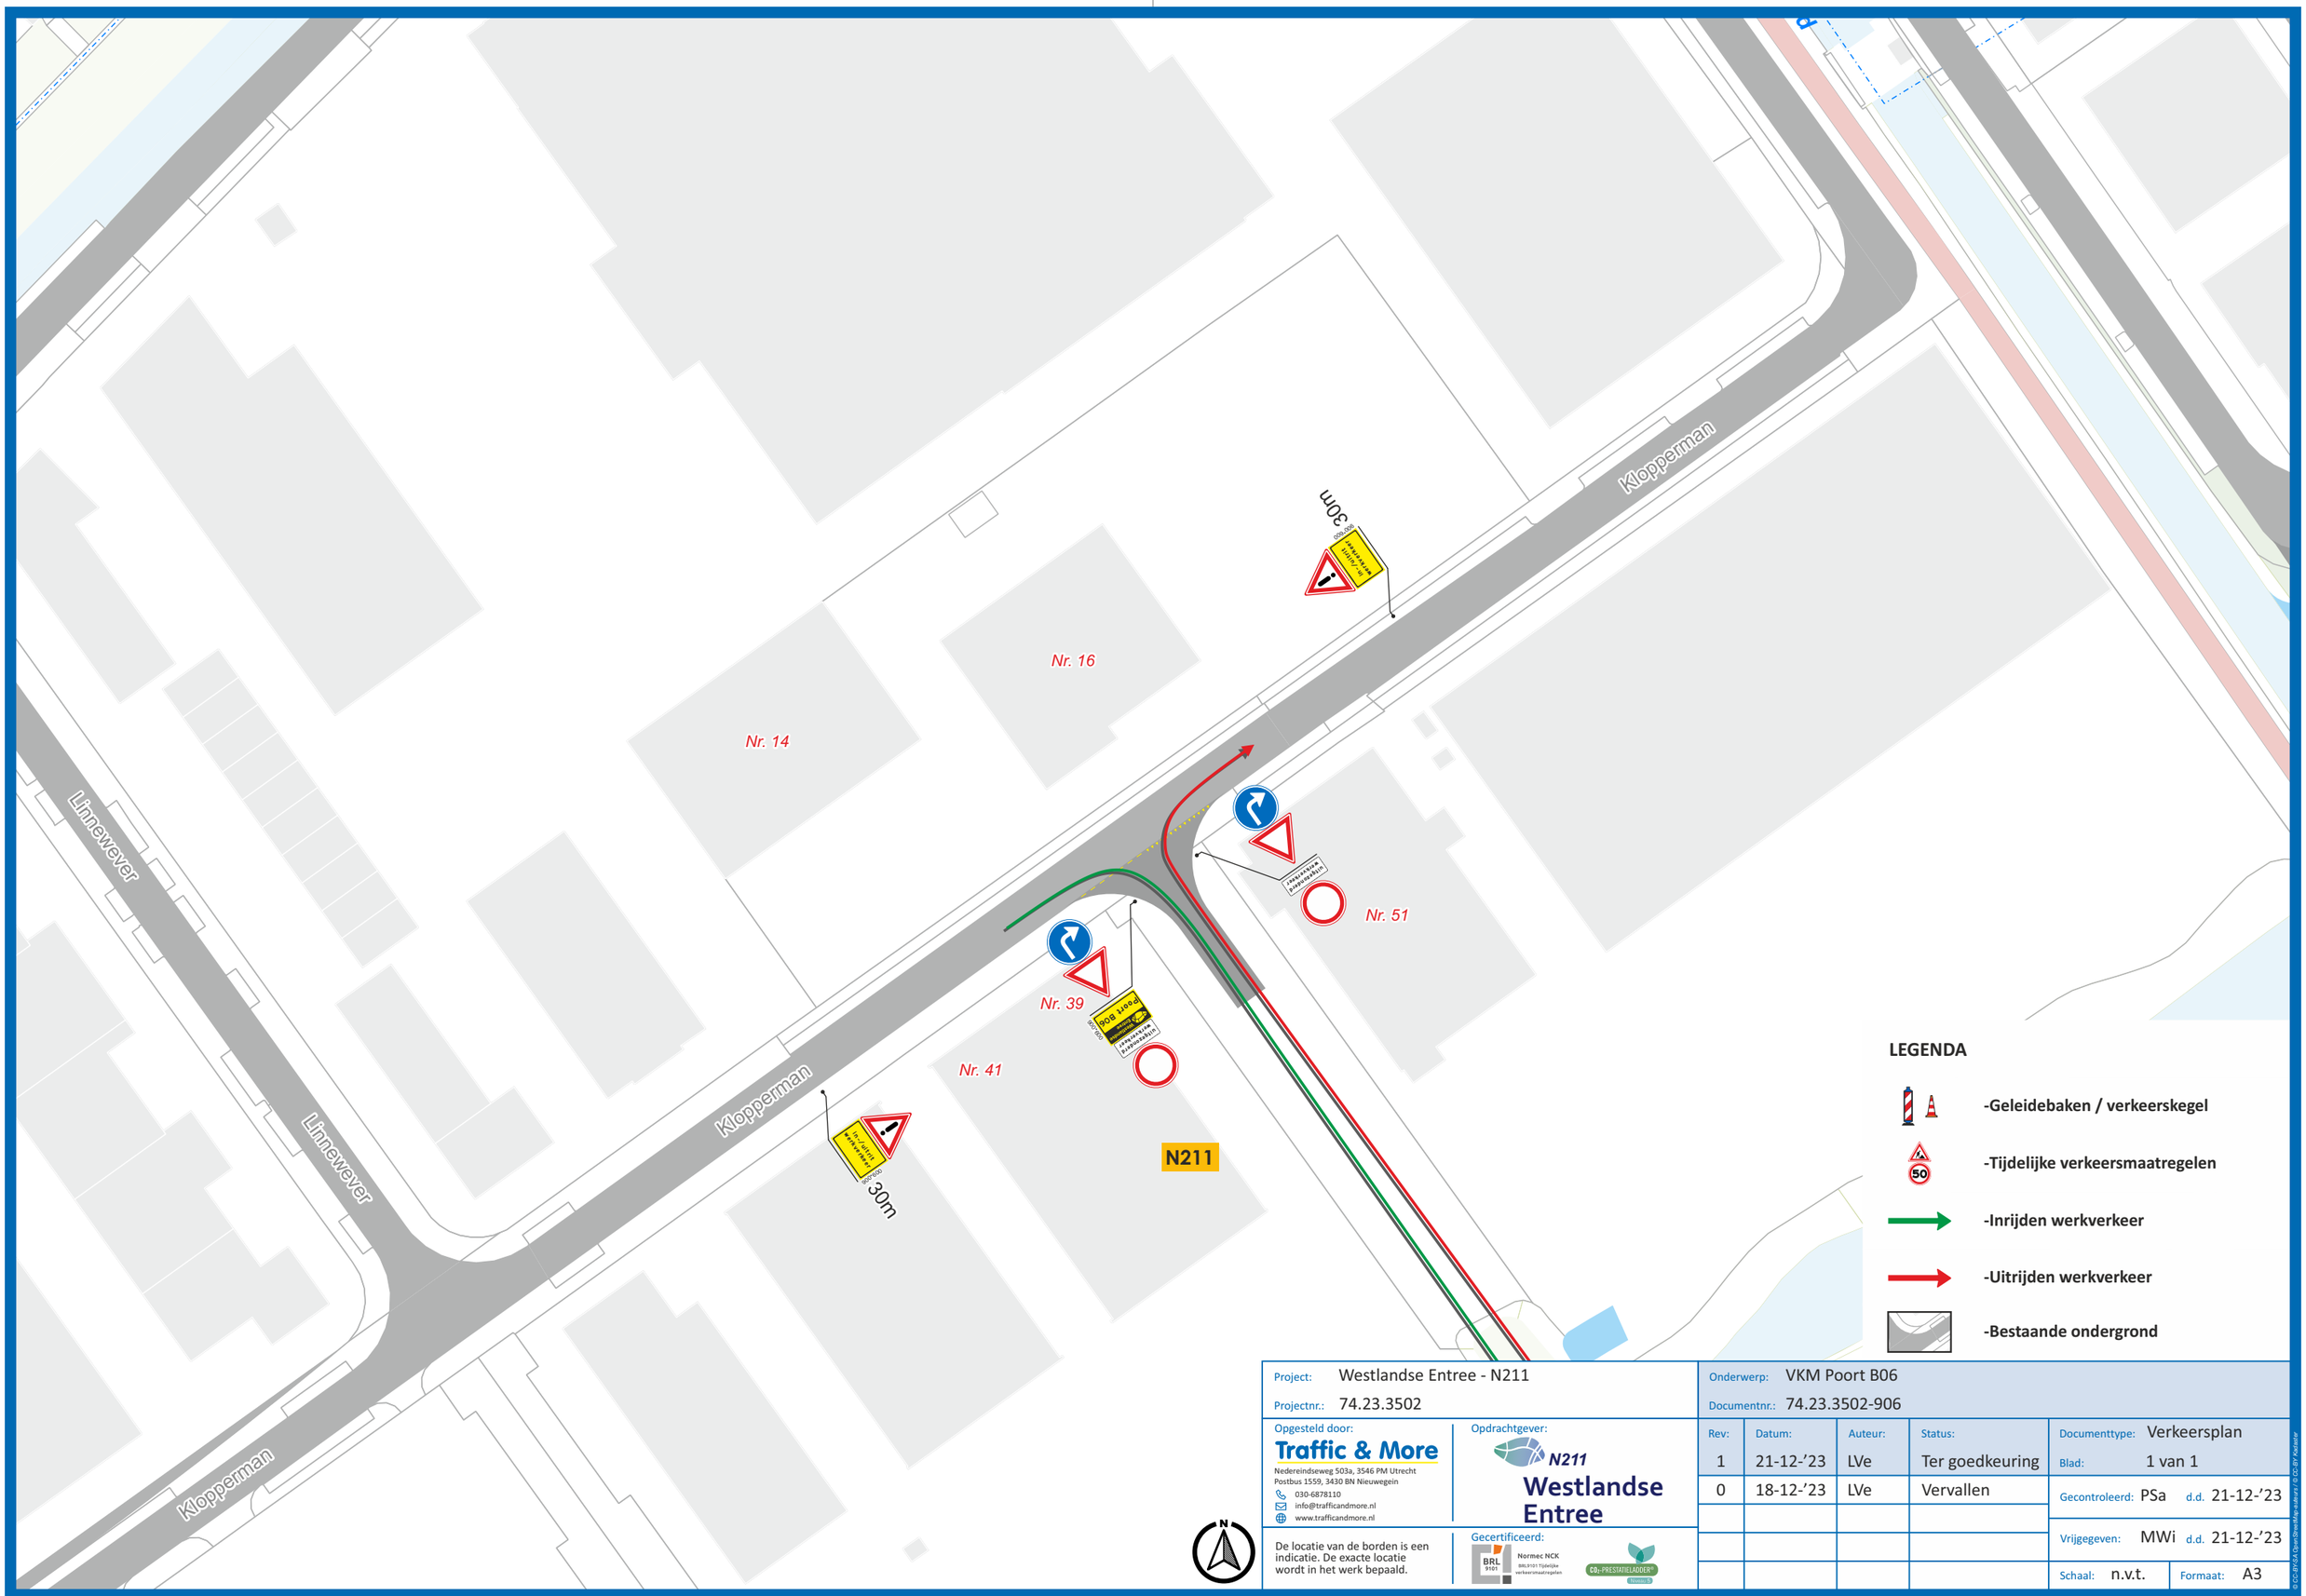


Project: Westlandse Entree - N211

Projectnr.: 74.23.3502

Onderwerp: VKM Poort B06

Documentnr.: 74.23.3502-906

Opgesteld door:
Traffic & More
Nedereindseweg 503a, 3546 PM Utrecht
Postbus 1559, 3430 BN Nieuwegein
030-6878110
info@trafficandmore.nl
www.trafficandmore.nl

Opdrachtgever:
N211 Westlandse Entree

De locatie van de borden is een indicatie. De exacte locatie wordt in het werk bepaald.

Gecertificeerd:
Normec NCK BRL9101 Tijdelijke verkeersmaatregelen
CO2-PRESTATIELADDER Niveau 5

Rev:	Datum:	Auteur:	Status:
1	21-12-'23	LVe	Ter goedkeuring
0	18-12-'23	LVe	Vervallen

Documenttype: Verkeersplan
Blad: 1 van 1
Gecontroleerd: PSa d.d. 21-12-'23
Vrijgegeven: MWi d.d. 21-12-'23
Schaal: n.v.t.
Formaat: A3

© CC-BY-SA OpenStreetMap-auteurs | © CC-BY Kadaster