
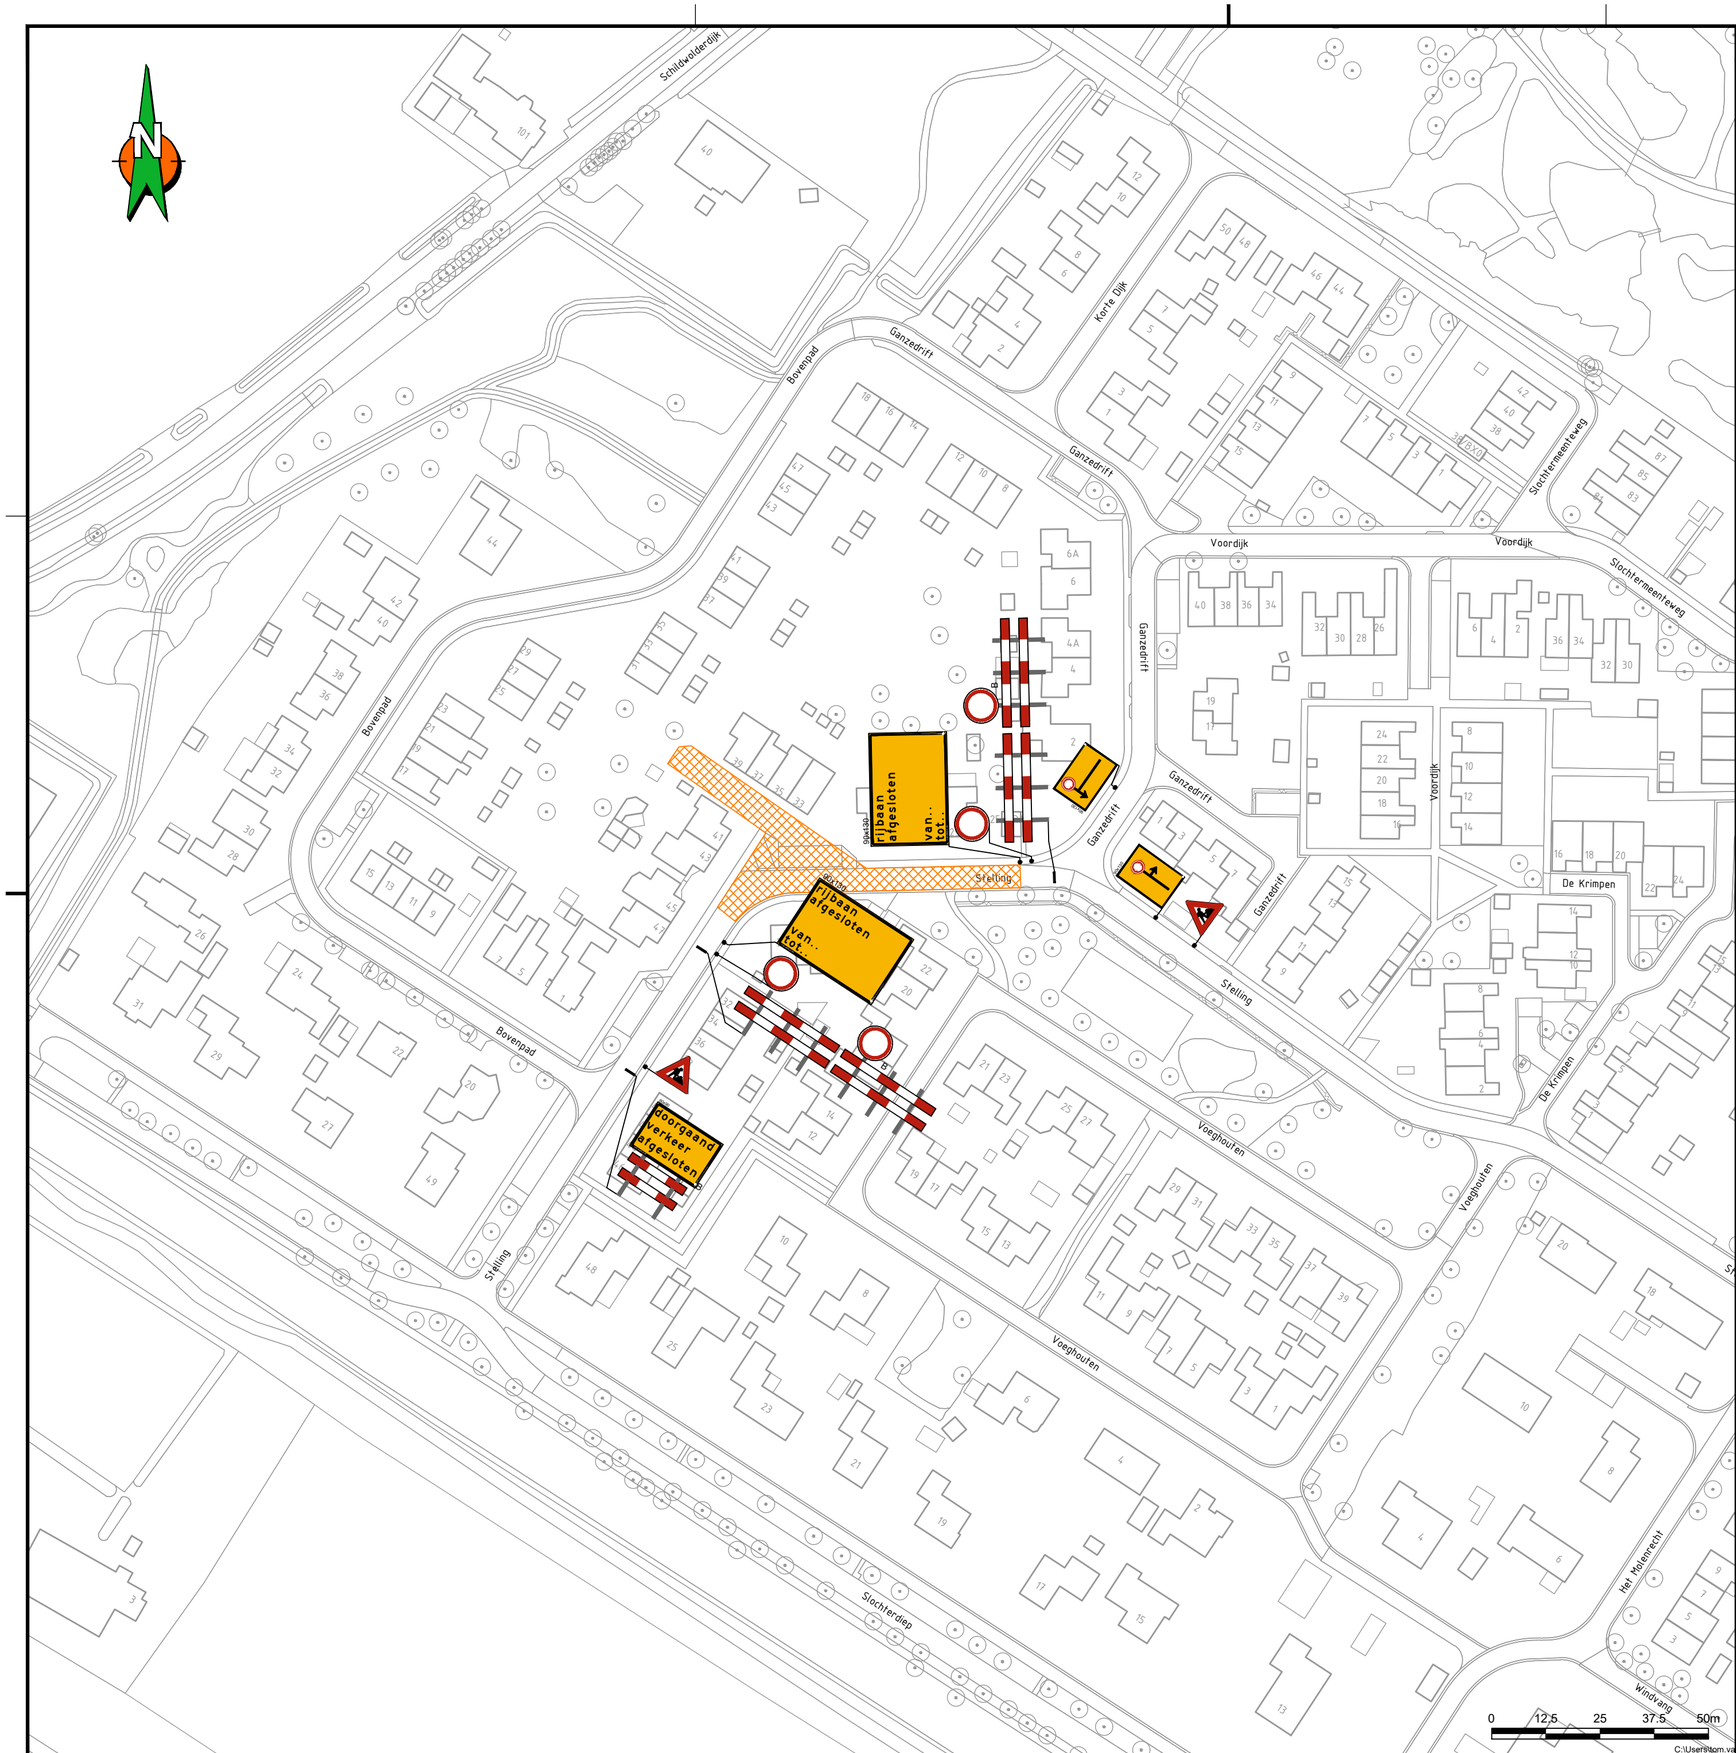


Locatie

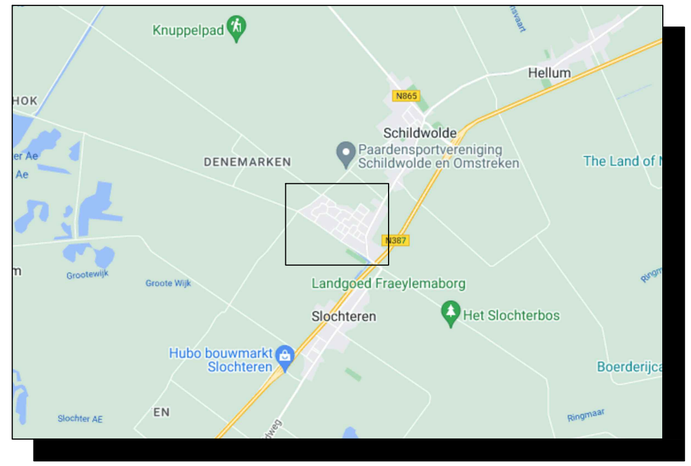

Opmerkingen

- Bij ernstige verkeershinder (afsluitingen e.d.)
  min. 2 weken voor aanvang werk infoborden plaatsen.
- Conflicterende bewegwijzering en bebording afplakken indien werkzaamheden langer dan 24h.
  (bij gebruik van tape mag het af te plakken bord niet beschadigd raken)
- Voor maatvoering (zover niet is aangegeven), maten hanteren zoals vermeld in de publicaties werk in uitvoering 96a en 96b van de CROW.

Legenda

RVV bord
reflectieklasse III

WIU, reflectieklasse III

werkvak

aantal	voorbeeld
2	rijbaan afgesloten van.. tot..
2	
1	
2	
1	
2	
1	doorgaand verkeer afgesloten
4	

Opdrachtgever: gemeente Midden-Groningen

Project: Reconstructie Slochteren-Noord
Fase 5 Stelling deel 1

Omschrijving: Situatietekening verkeersmaatregelen afzettings/omleidingsplan

BAM Infra Wegen
Vestiging: H.J. Nederhorststraat 1, 2801 SC Gouda
Postadres: Postbus 63, 2800 AB Gouda
info: engineering.verkeerstechniek@bam.com
Internet: www.baminfra.nl info@baminfra.nl

Schaal: 1:1000
Opgesteld: Bemt, Tom van den
Paraaf:
Datum: 8-9-2026
Blad nummer: 1 van 1
Gecontroleerd:
Paraaf:
Datum:
Formaat: A2.L
Vrijgegeven:
Paraaf:
Datum:
Tekeningnummer: COP.01618.01.90/006

© copyright

Status: DEFINITIEF VOOR UITVOERING
Versie: A
Datum: 8 september 2026

© copyright

C:\Users\tom.vanden.bemt\Royal BAM Group Nv\vkm - COP.01618 BAM Infra Diverse Werken Noord\COP.01618.01.90 - Reconstructie Slochteren-Noord CS\04. Werktekeningen\COP.01618.01.90_006_A.dwg

Deze tekening is beschermd door auteursrecht en is eigendom van BAM Infra Verkeerstechniek bv en mag zonder geen enkele voorafgaande vermundigd/uitgegeven en/of gewijzigd worden zonder schriftelijke toestemming van de auteur