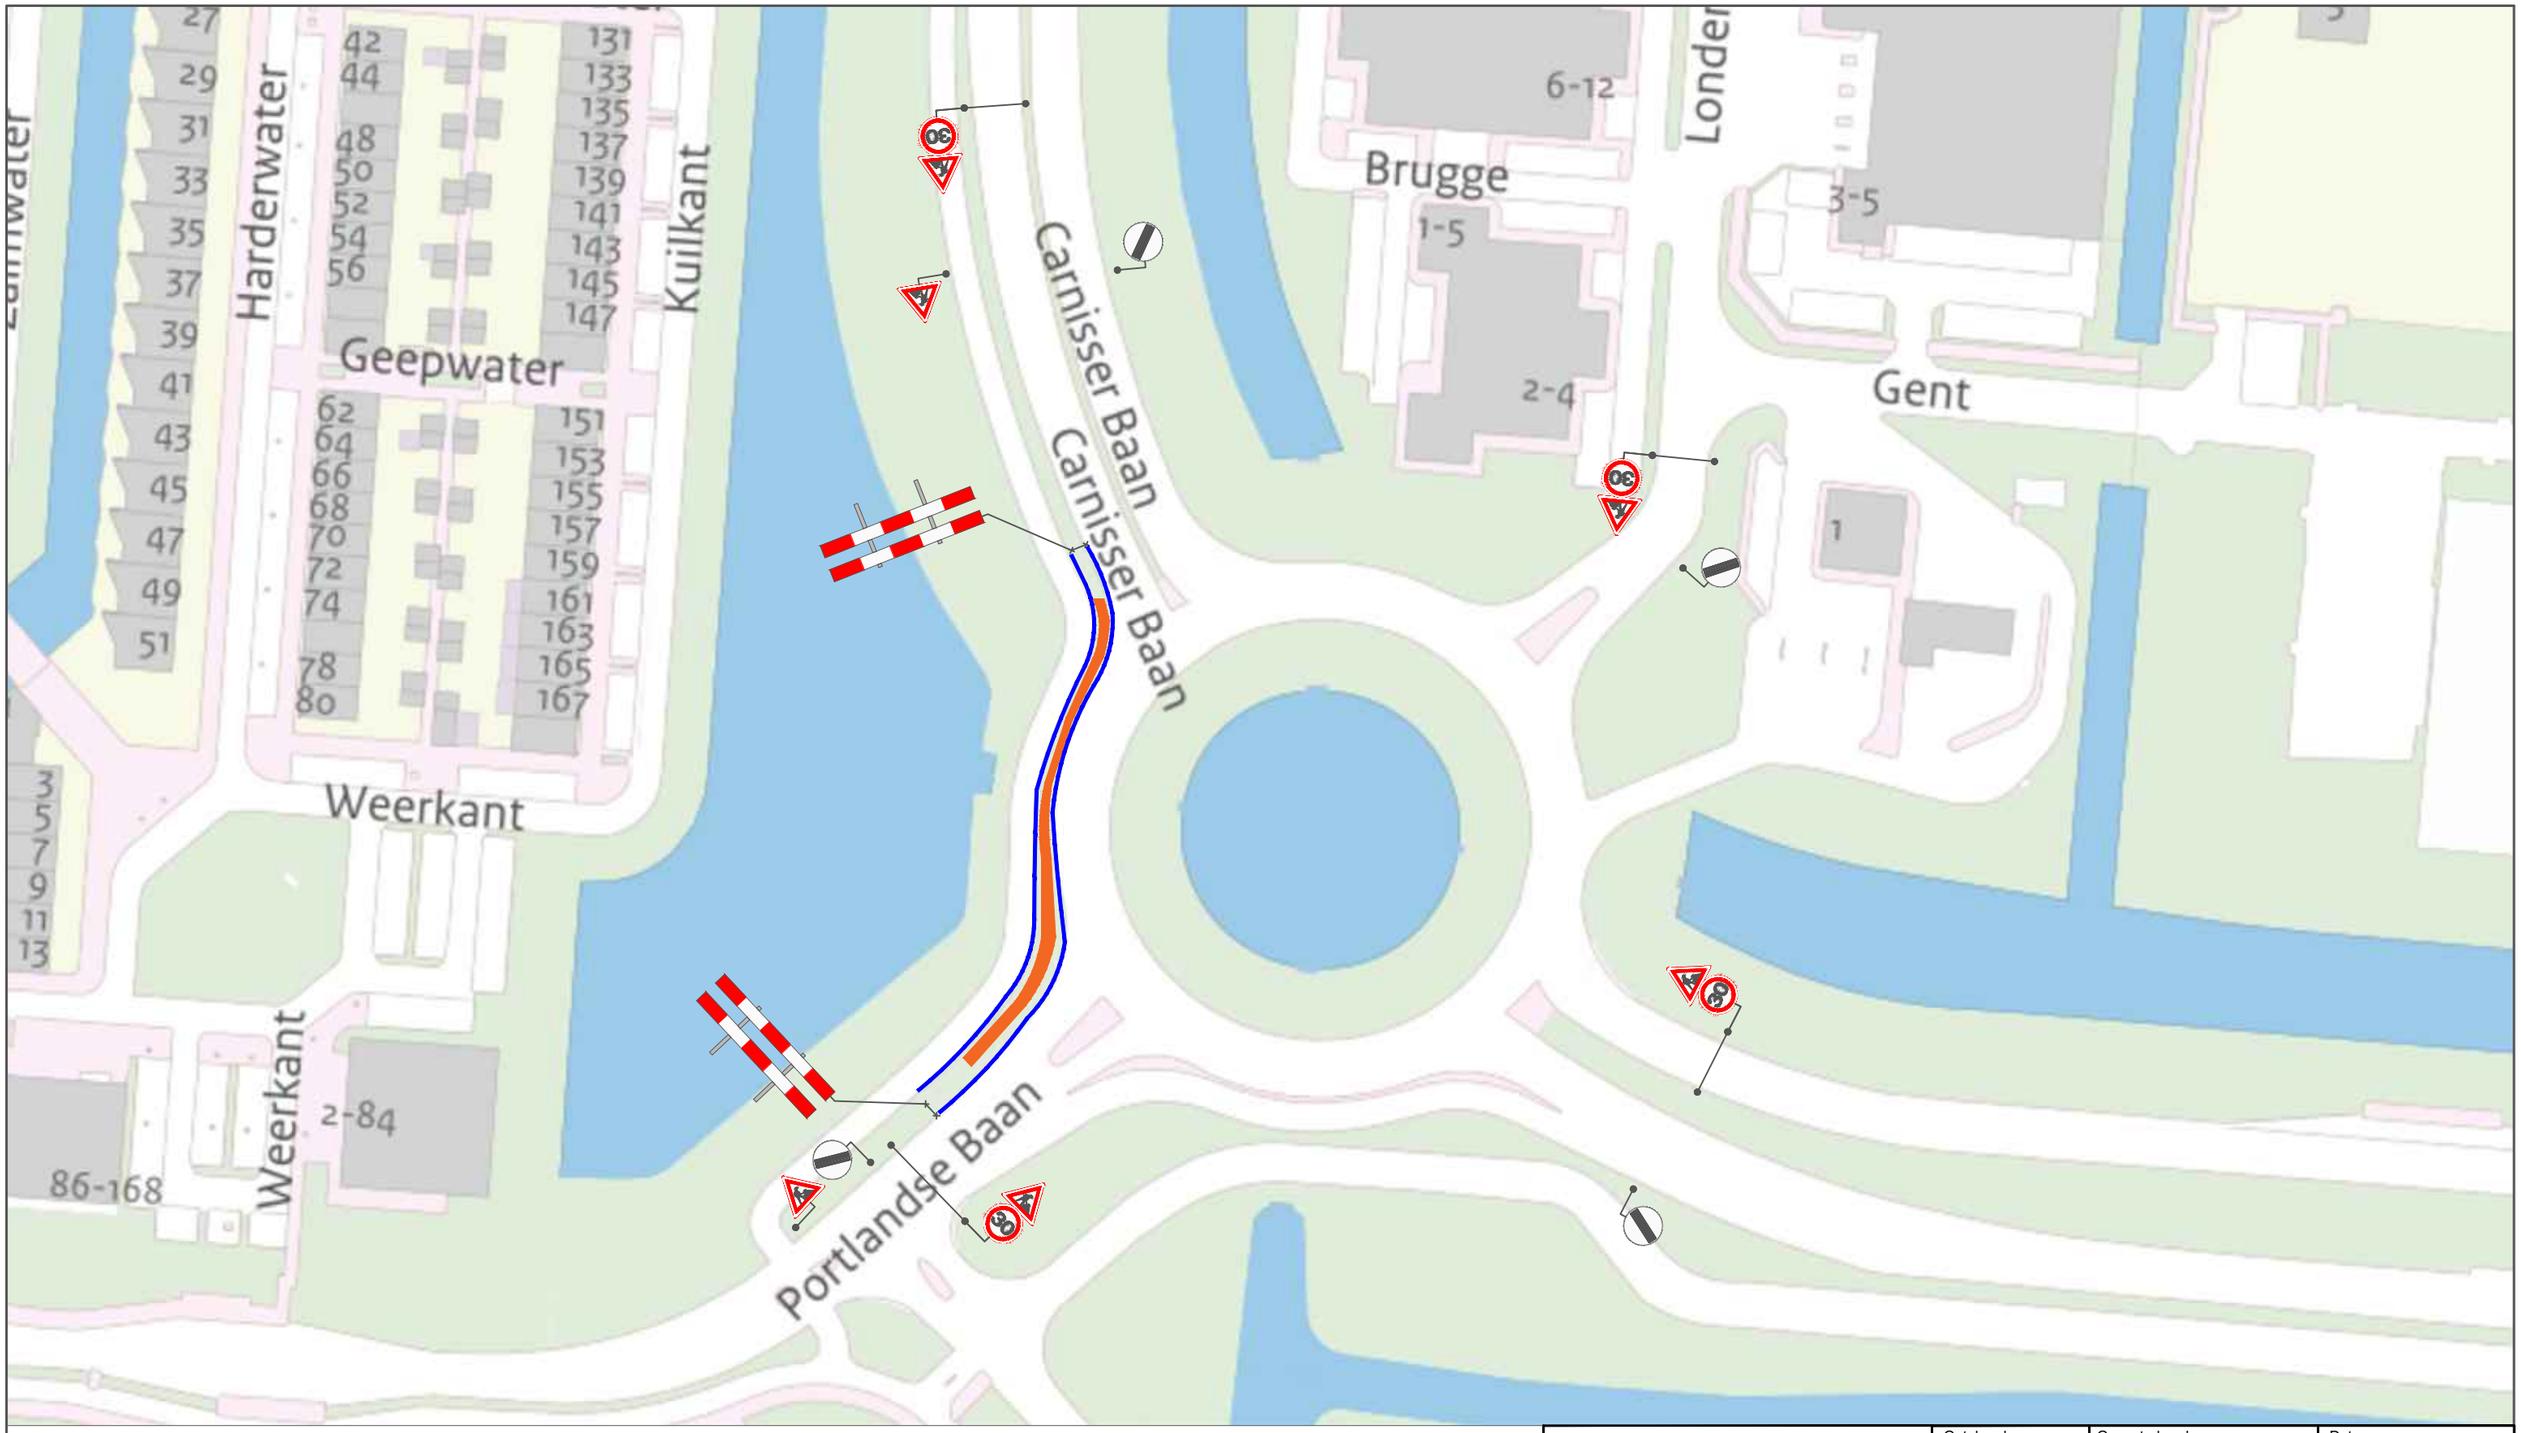


LEGENDA:

- Werkruimte
- Bakens/ kegels (200 mtr)

RKS Verkeerstechniek BV
Driemanssteeweg 182
3084CB Rotterdam
0180 - 866 866

Opdrachtgever
UNSAL INFRATECHNIEK B.V.

Getekend	Gecontroleerd	Datum
vdv-pb.nl	N. Pols	10-11-2026

Tekeningnummer	Versie	Projectnr. opdrachtgever	Schaal
2991-26-2489	1	S0831044	nvt

LOCATIE WERKVAK:

Carnisser Baan te Barendrecht

Status	Formaat	Blad
Concept		1/1

Plaatsing conform CROW 96a en 96b - Conflicterende bebording / bewegwijzering afdekken