


Legenda

- Werkruimte
- Bakens (ca. 40 m)

Werkvakindeling VP

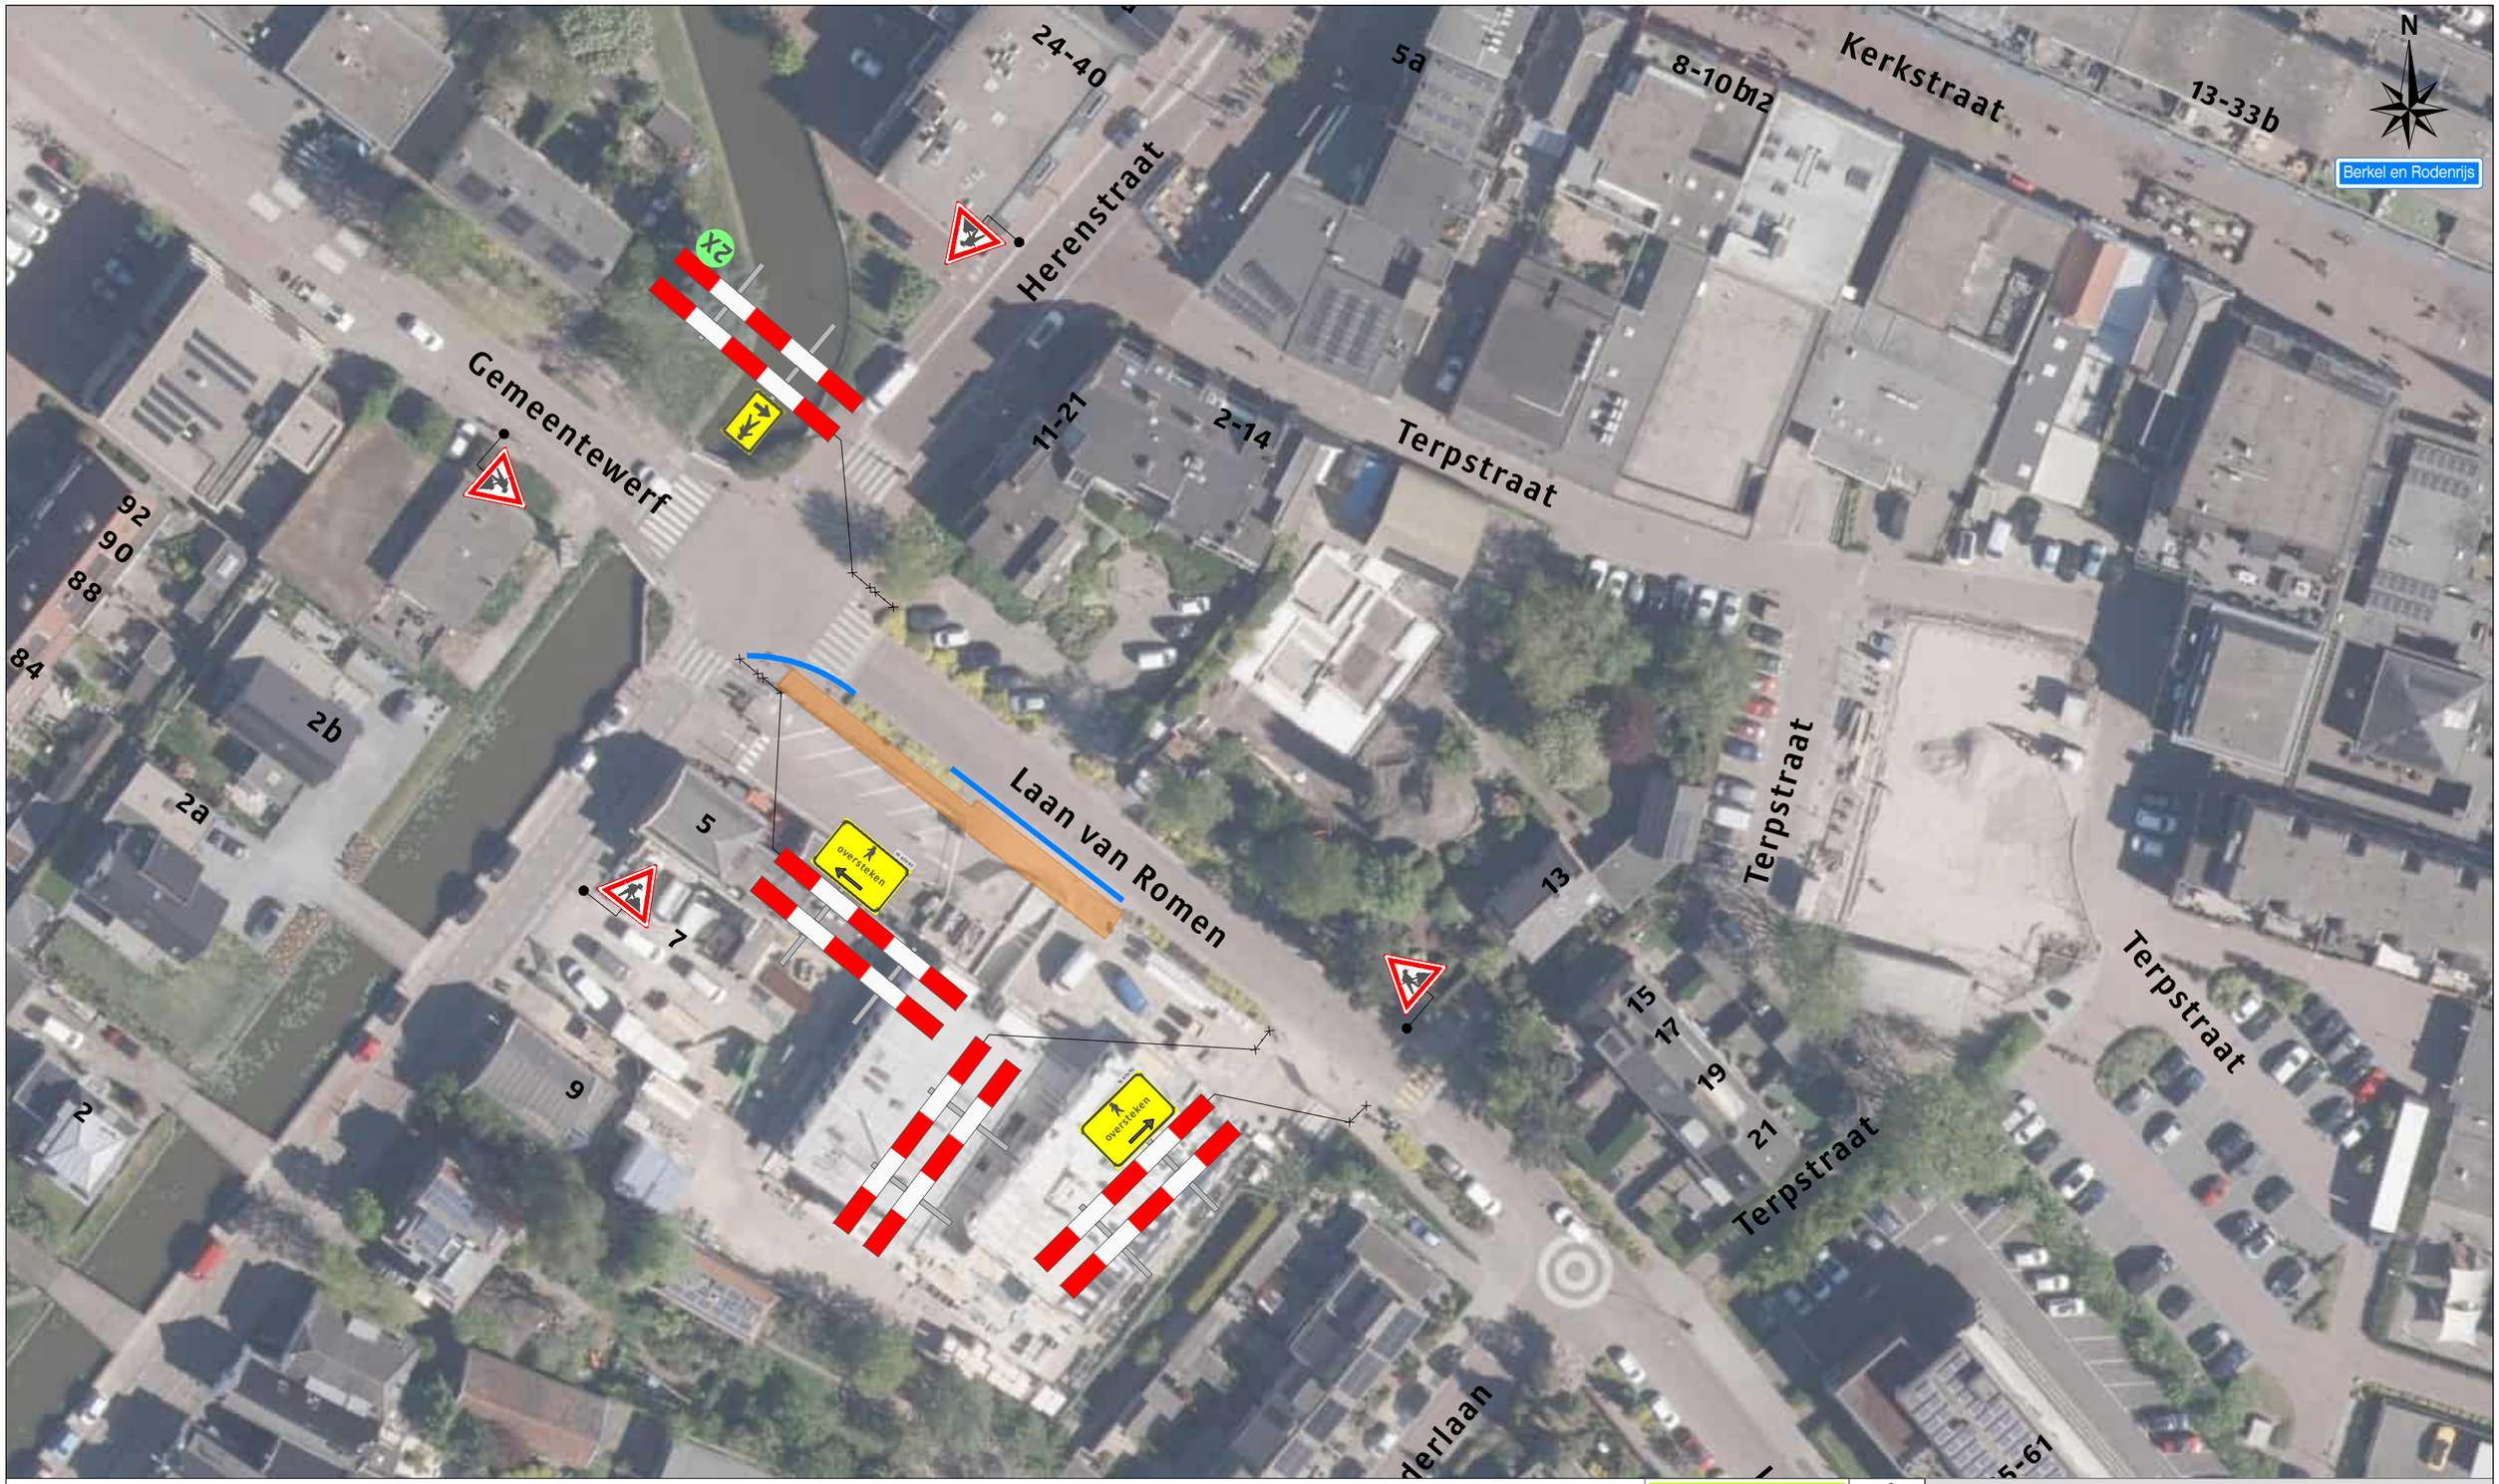

Verkeersregelinstallaties BV
Verkeersregelinstallaties Zuidwest Overijssel

Project: Laan van Romen te Berkel en Rodenrijs

Tekeningnummer: 126-04260-05

Ref.nr.: n.t.b.

Opdrachtgever:

Onderdeel: Verkeersmaatregel

Aard werkzaamheden: Kabels & Leidingen

Werkvoorbereider	: K. Both	
Getekend	: M. Gürsoy	Datum : 30-09-2026
Gecontroleerd	: J. Pool	Datum : 30-09-2026

Status: ■ Concept ☐ Definitief | Schaal: n.v.t. | Formaat: A3 | www.versluysgroep.nl | K54368

Plaatsing conform CROW 96a en 96b - Conflicterende bebording / bewegwijzering afdekken