


VERKLARING

- Werkvak
- Schrikhek
- Geleidebaken / Verkeerskegel 10x
- Verkeersregelaar

LOCATIE

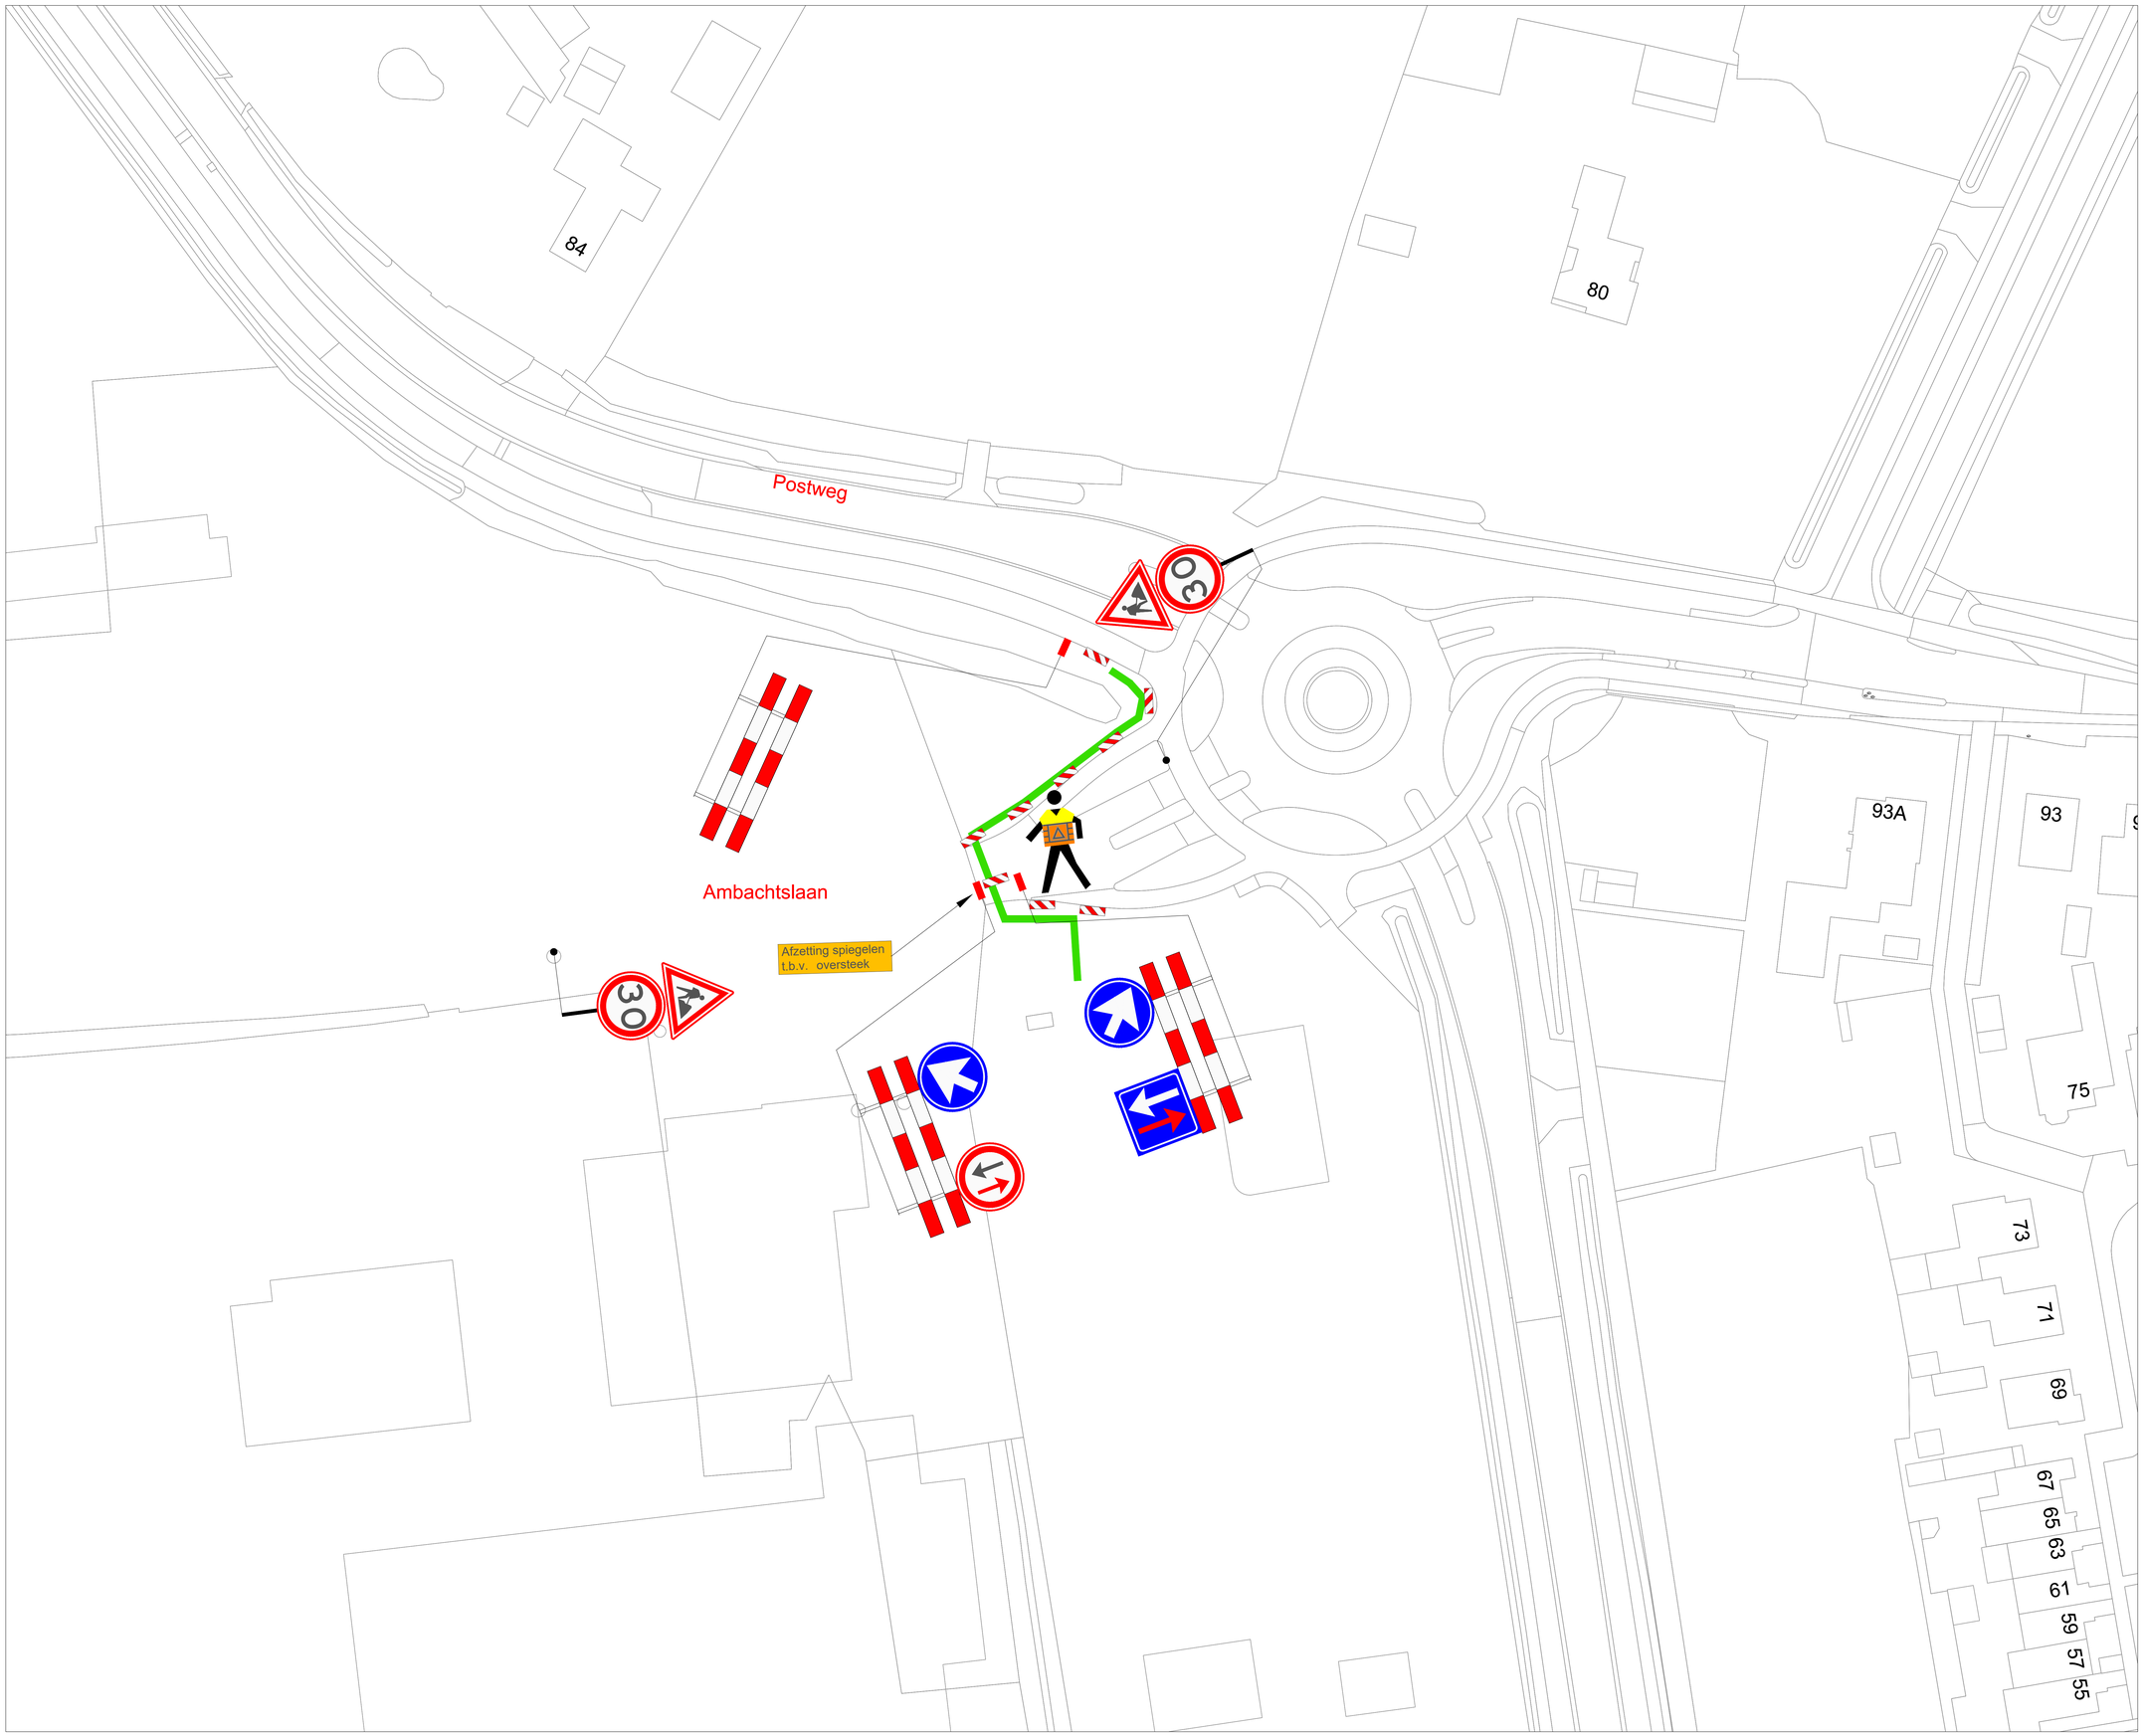

Wijziging	Datum	Omschrijving	Tekenaar	Controle
A	28–09–26		A. Muijc	A.Muijc

Opdrachtgever: circet Nederland

ZWAMBAG VERKEERSTECHNIEK
Zwambag Verkeerstechniek
Lokerveld 41
4128 LE Lexmond
tel: 0347–443000
E–mail: info@zwambagverkeerstechniek.nl

Project:	Werkzaamheden Postweg te Lunteren
Onderdeel:	Afzetting t.b.v. civiele werkzaamheden
Formaat: A0	Schaal: n.v.t.
Tekening nummer:	26.009.523A02–A
Project nummer:	
Referentie opdrachtgever:	6221575

© Zwambag Verkeerstechniek Ontwerp en Advies