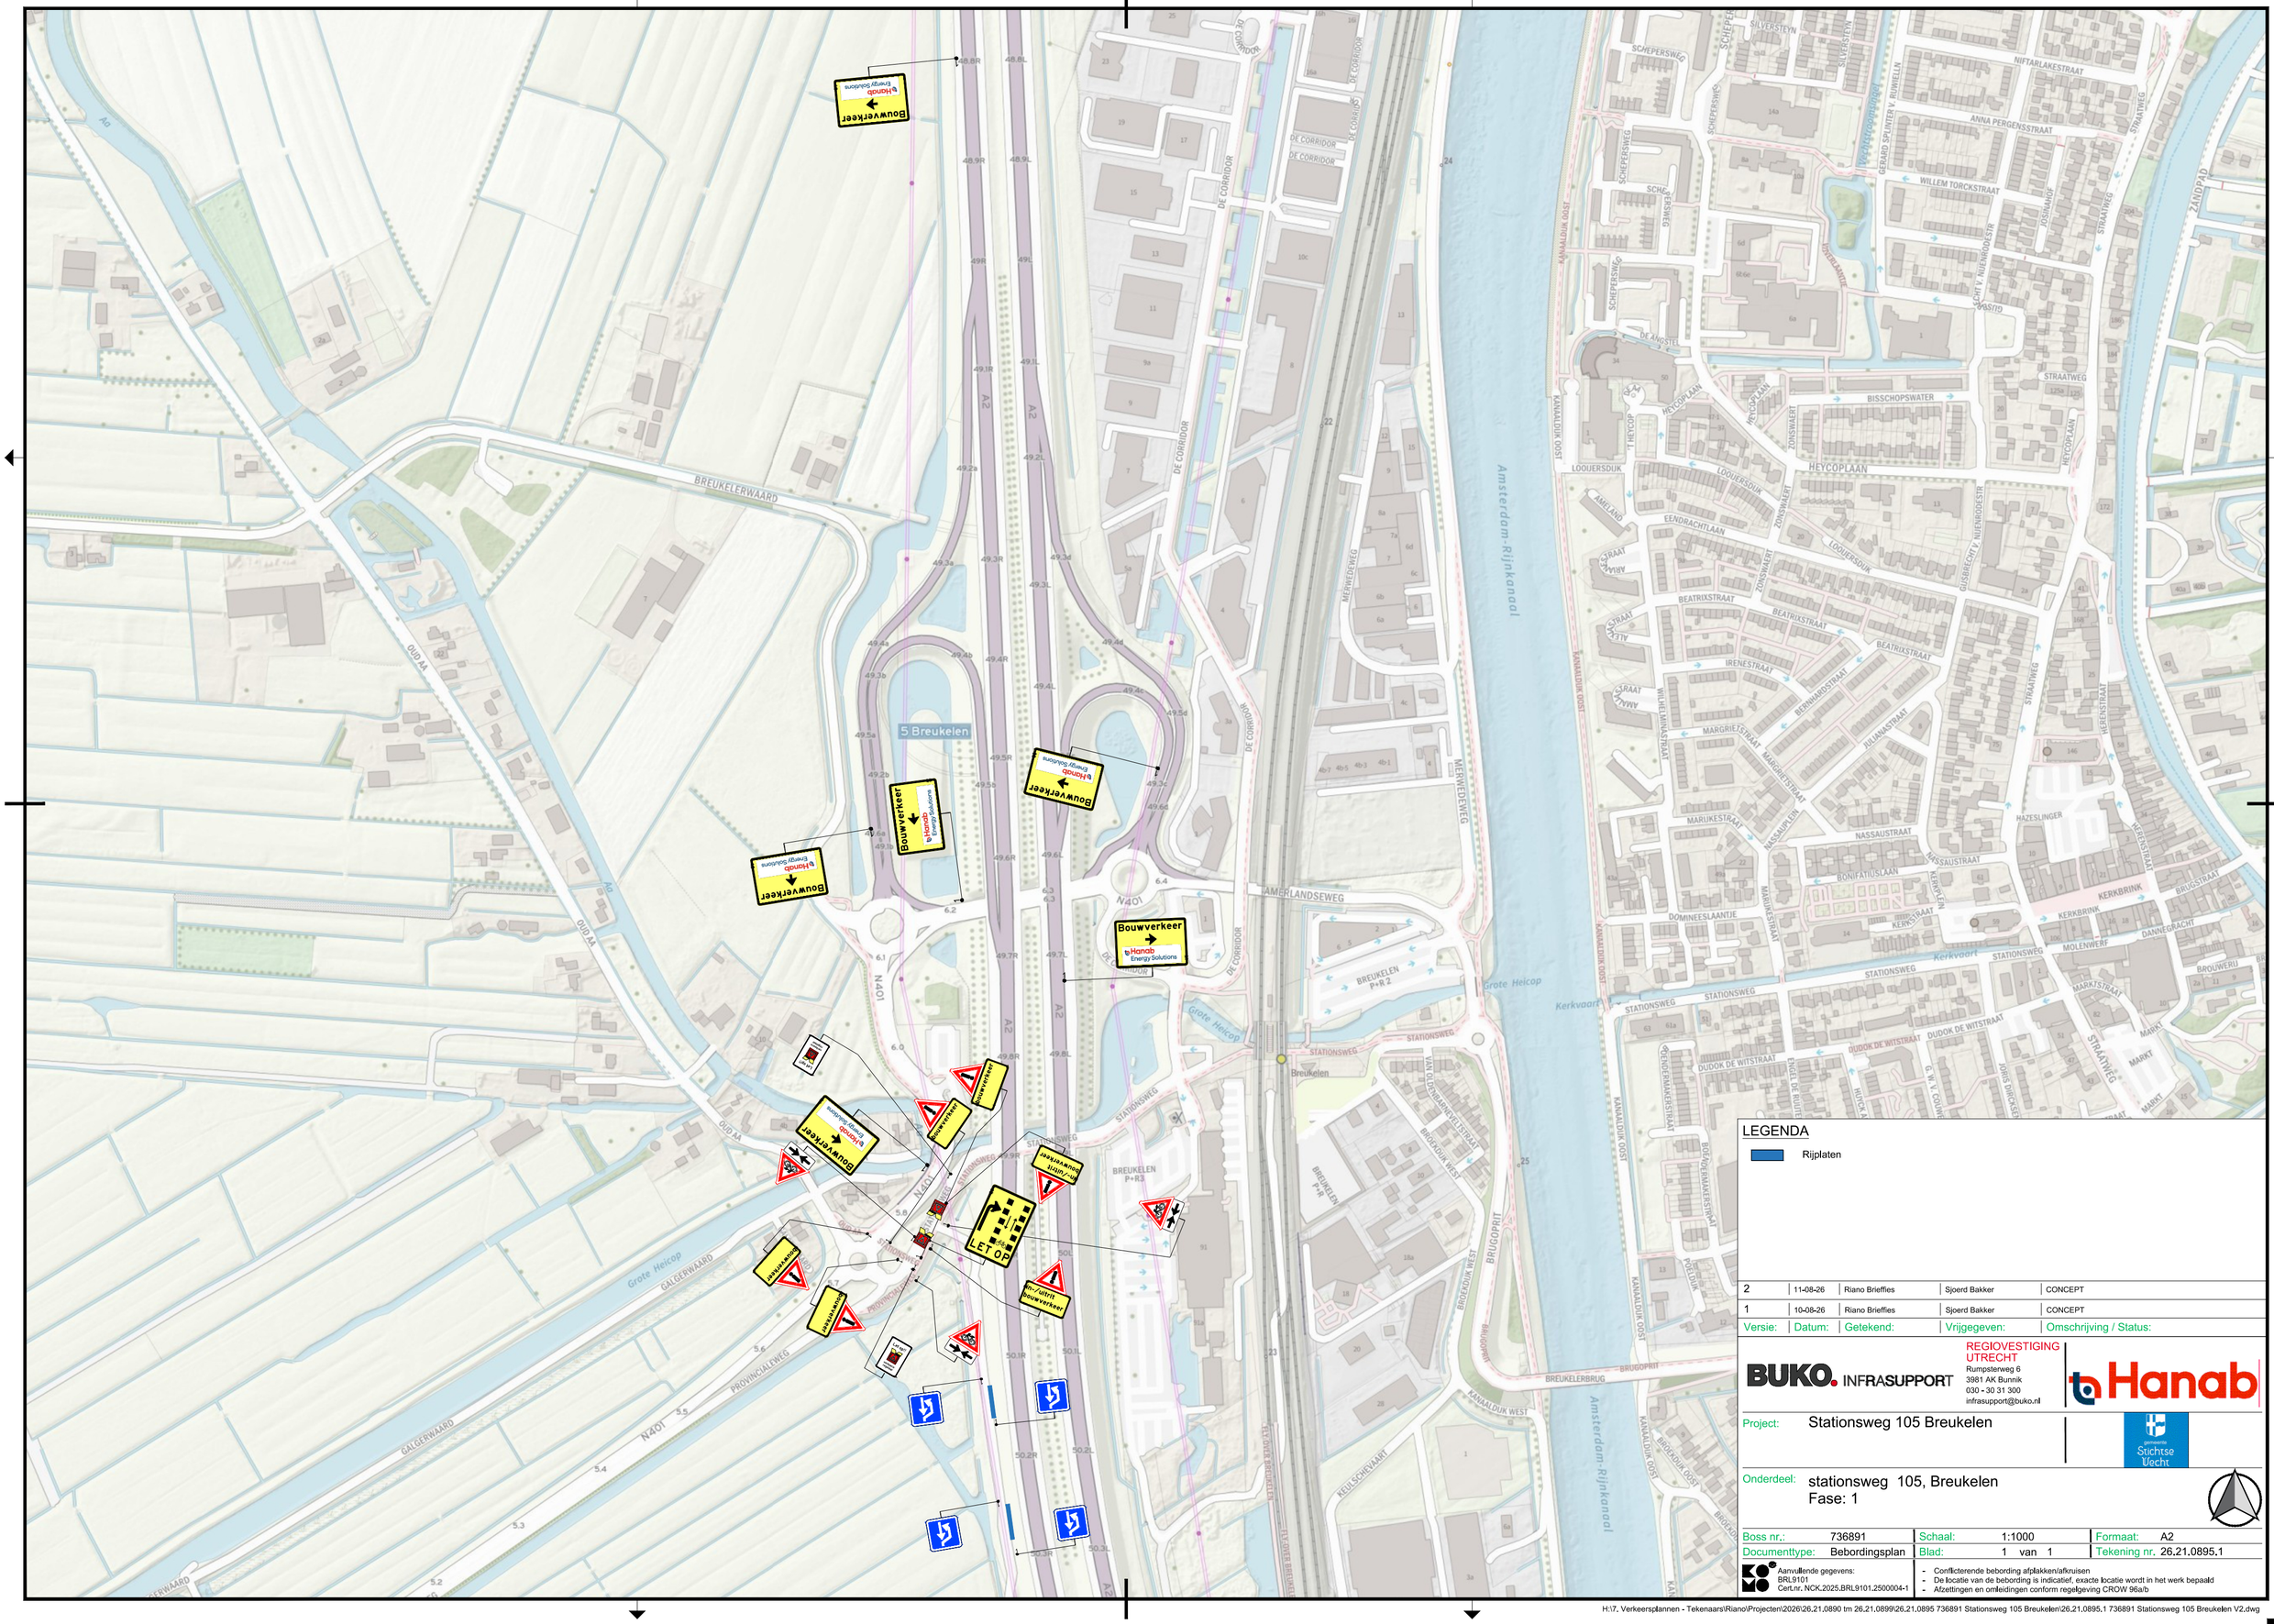


LEGENDA

Rijplaten

Versie:	Datum:	Getekend:	Vrijgegeven:	Omschrijving / Status:
2	11-08-26	Riano Brieffies	Sjoerd Bakker	CONCEPT
1	10-08-26	Riano Brieffies	Sjoerd Bakker	CONCEPT

BUKO. INFRASUPPORT
REGIOVESTIGING UTRECHT
Rumpsterweg 6
3981 AK Bunnik
030 - 30 31 300
infrasupport@buko.nl

Hanab

Project: Stationsweg 105 Breukelen

provincie Stichtse Vecht

Onderdeel: stationsweg 105, Breukelen
Fase: 1

Boss nr.:	736891	Schaal:	1:1000	Formaat:	A2
Documenttype:	Bebordingsplan	Blad:	1 van 1	Tekening nr.	26.21.0895.1

Aanvullende gegevens:
BRL9101
Cert.nr. NCK.2025.BRL9101.2500004-1

- Conflicterende bebording afplakken/afkruisen
- De locatie van de bebording is indicatief, exacte locatie wordt in het werk bepaald
- Afzettingen en omleidingen conform regelgeving CROW 96a/b

H:\7. Verkeersplannen - Tekenaars\Riano\Projecten\2026\26.21.0890 tm 26.21.0899\26.21.0895 736891 Stationsweg 105 Breukelen\26.21.0895.1 736891 Stationsweg 105 Breukelen V2.dwg