


Legenda

- Werkruimte
- Bakens (ca. 95m)

Werkvakindeling VP

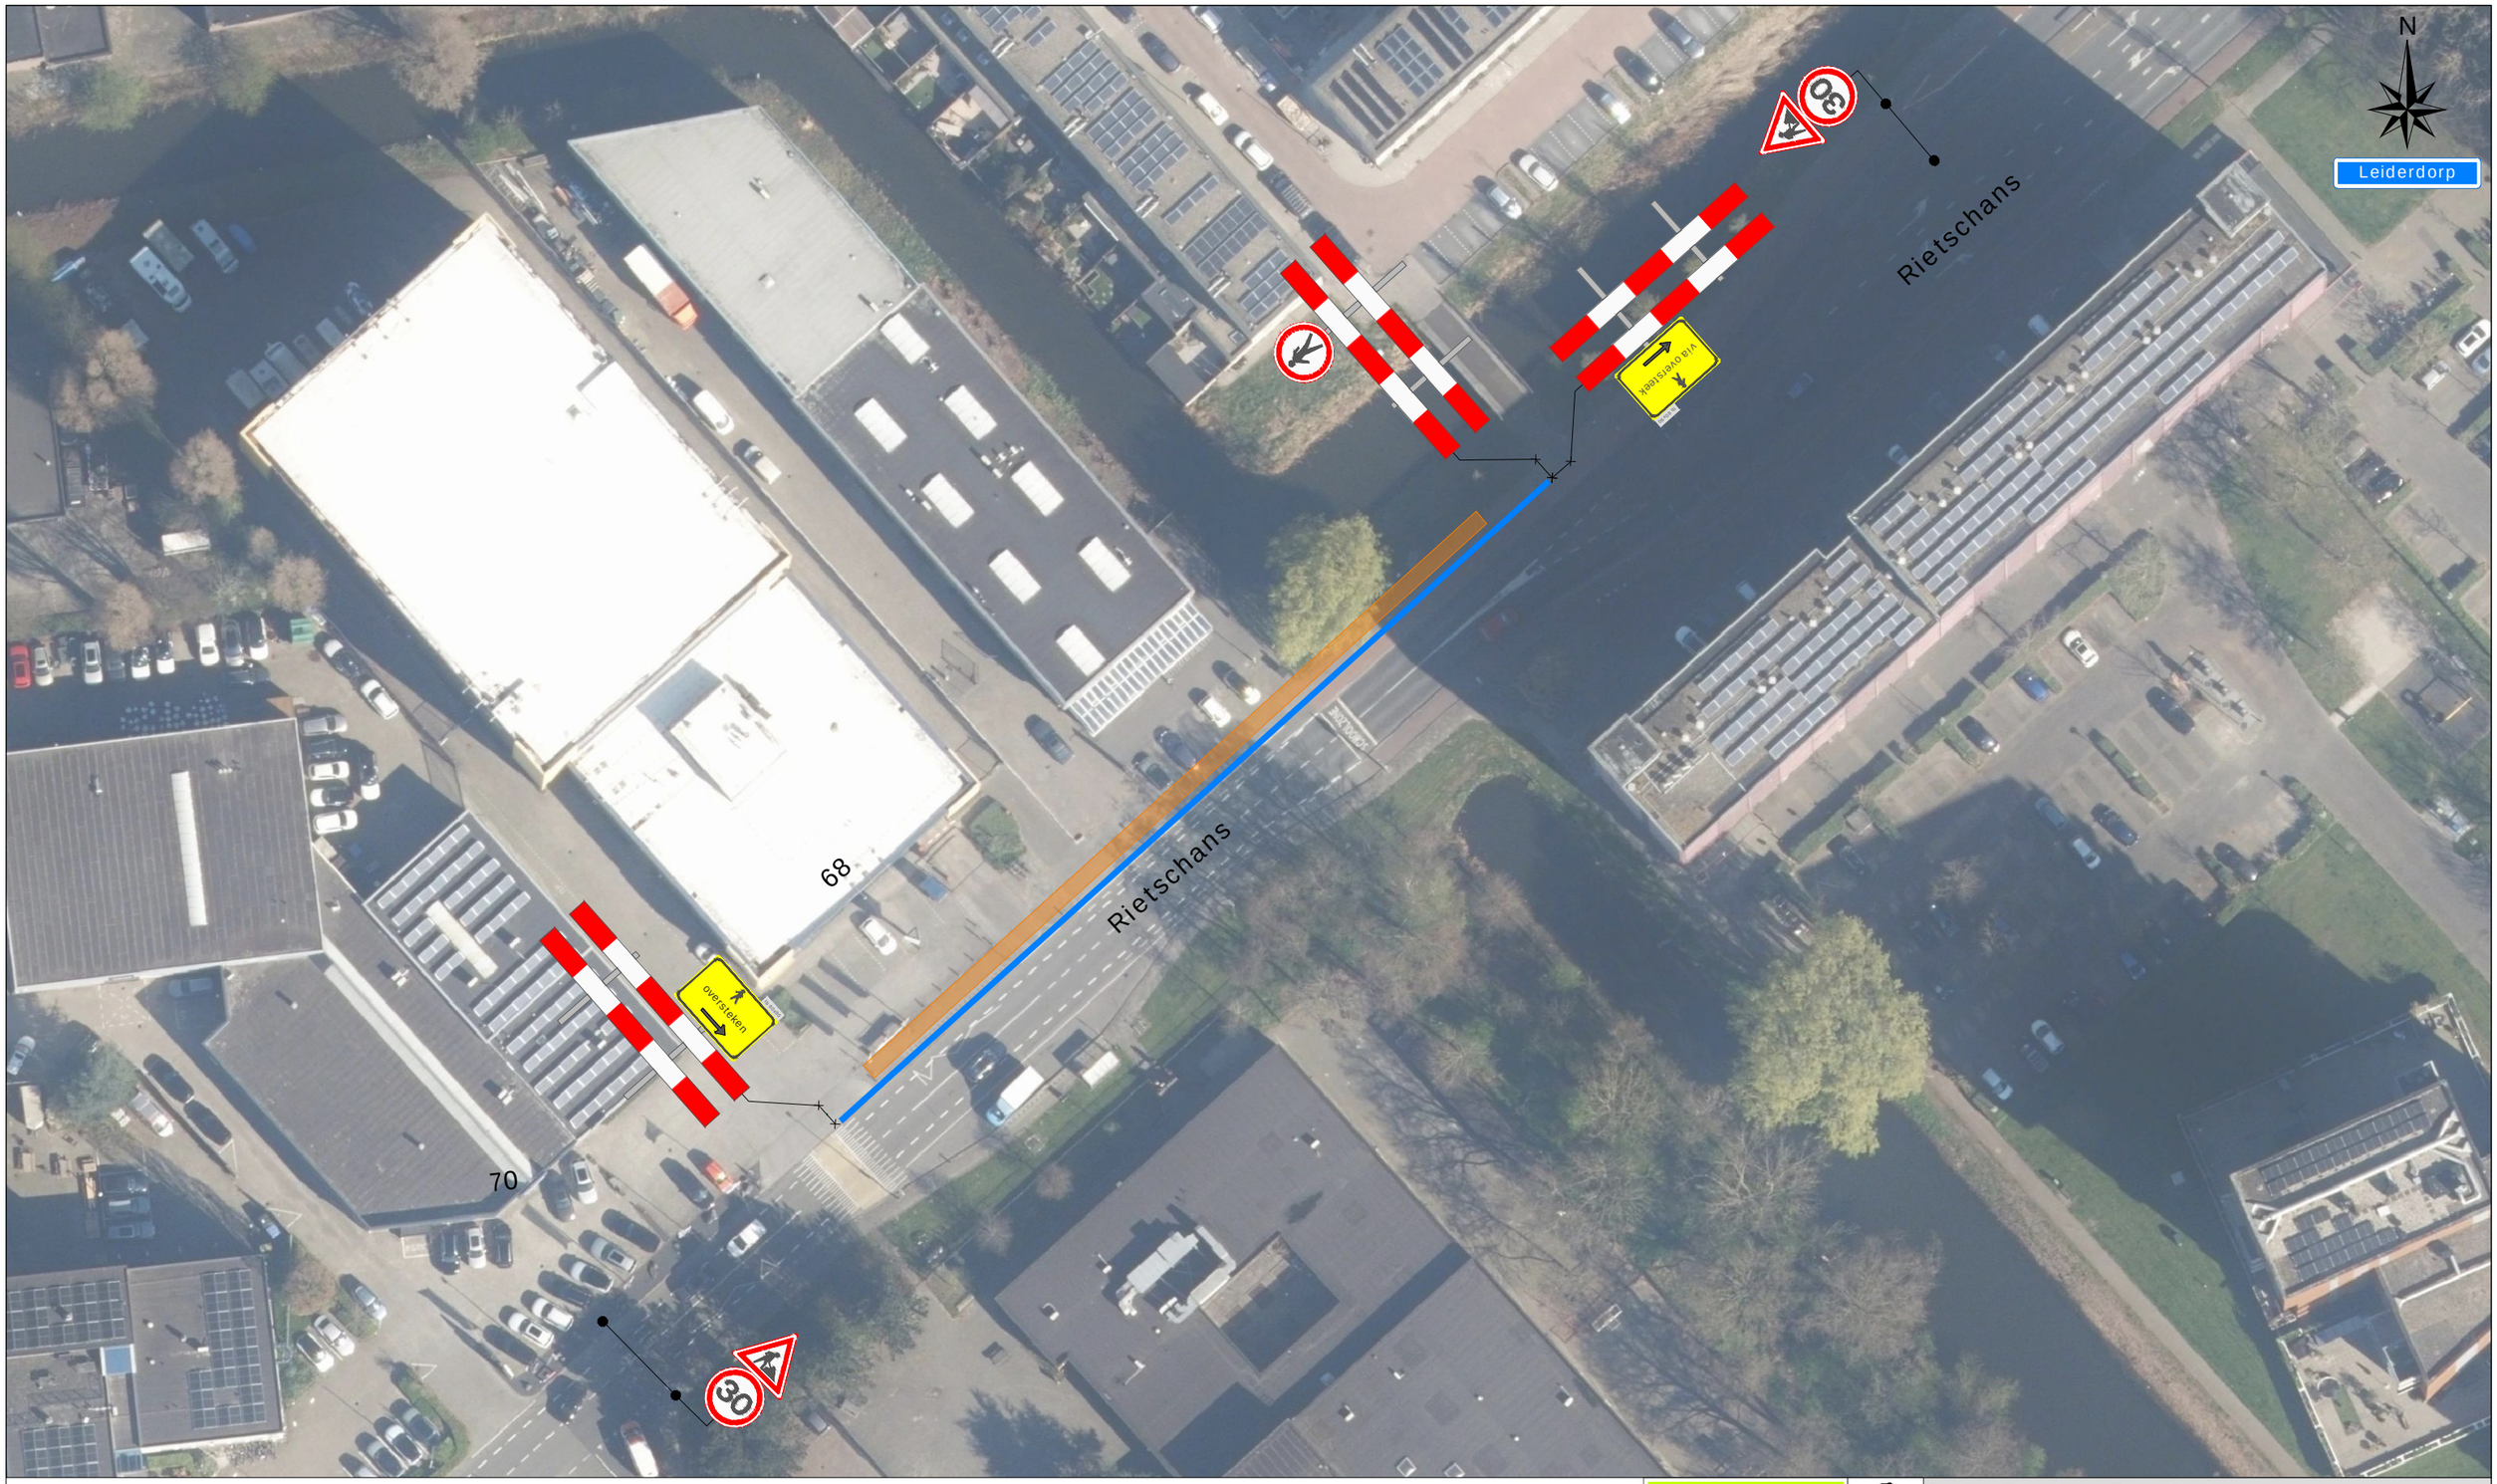

Project: Rietschans 67 te Leiderdorp

Tekeningnummer: 126-02370-05

Ref.nr.: n.t.b.

Opdrachtgever:

Onderdeel: Verkeersafsluiting

Aard werkzaamheden: Kabels & Leidingen

Werkvoorbereider	: E. van Vliet		
Getekend	: R. Khemai		Datum : 12-05-2026
Gecontroleerd	: Y. Disseldorp		Datum : 12-05-2026
Status: ■ Concept ☐ Definitief	Schaal: n.v.t.	Formaat: A3	www.versluysgroep.nl

Plaatsing conform CROW 96a en 96b - Conflicterende bebording / bewegwijzering afdekken

K54368