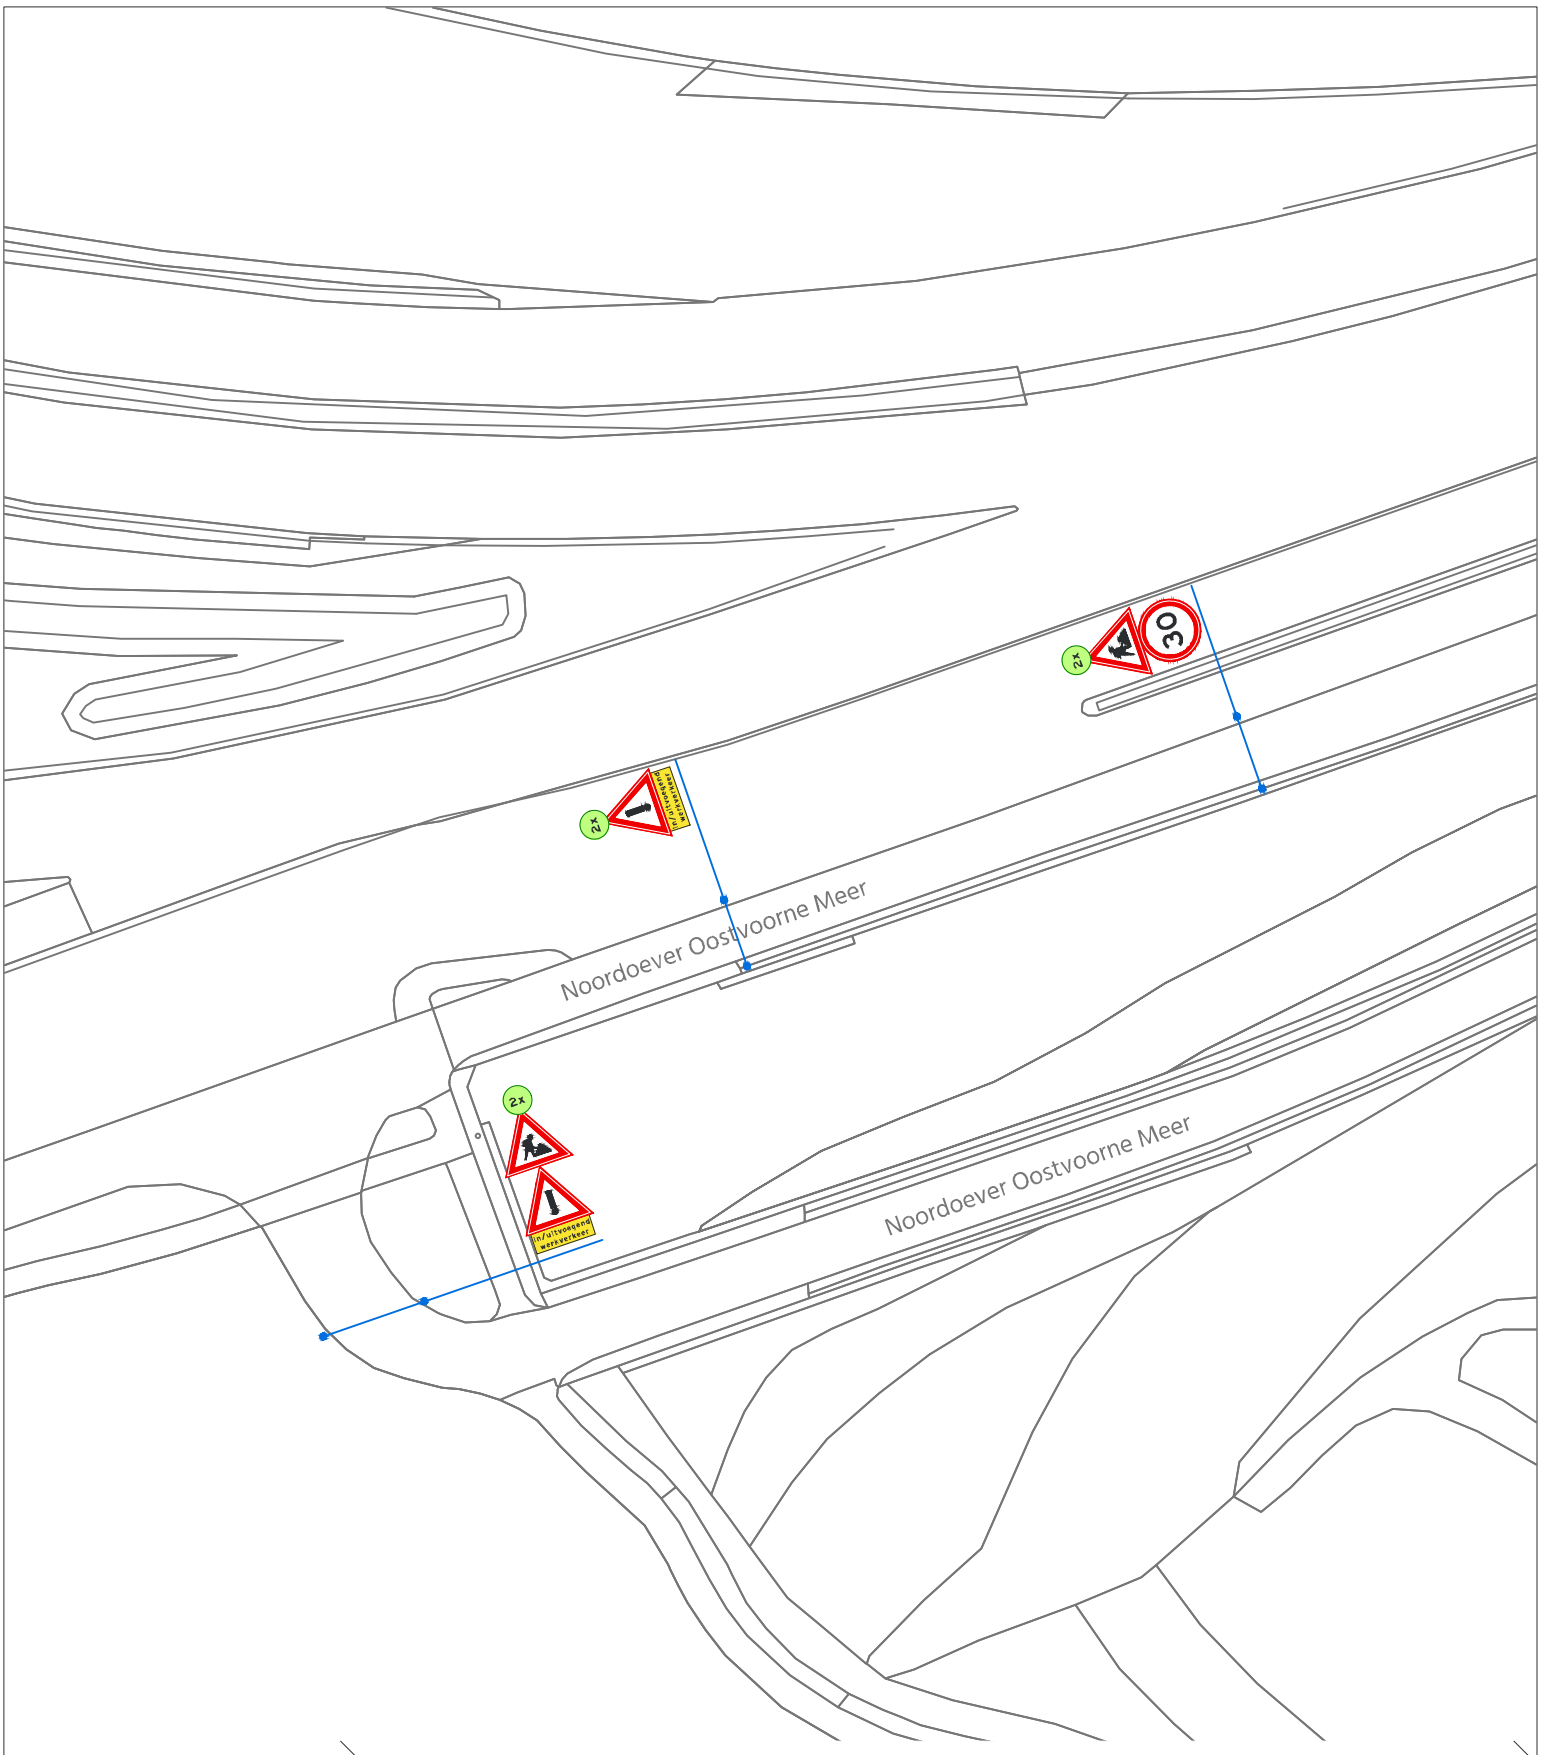


© de Omleiding, DNR2011 voorwaarden zijn van toepassing

de Omleiding

Project
Noordzeeboulevard te Rotterdam

Onderdeel
In-uitrit werkverkeer

In opdracht van
BUKO. INFRASUPPORT

Opdrachtgever
Buko

In werking
Vooraankondiging 5 dagen voor start werk
Parkeerverbod 72 uur voor start werk
dg 00 mnd (00h) - dg 00 mnd (00h)

Nummer	Versie	Adviseur	Formaat	Referentie
25-1260-304	2 (26.feb.25)	KvdC	A4	

Wij zorgen dat U er komt