
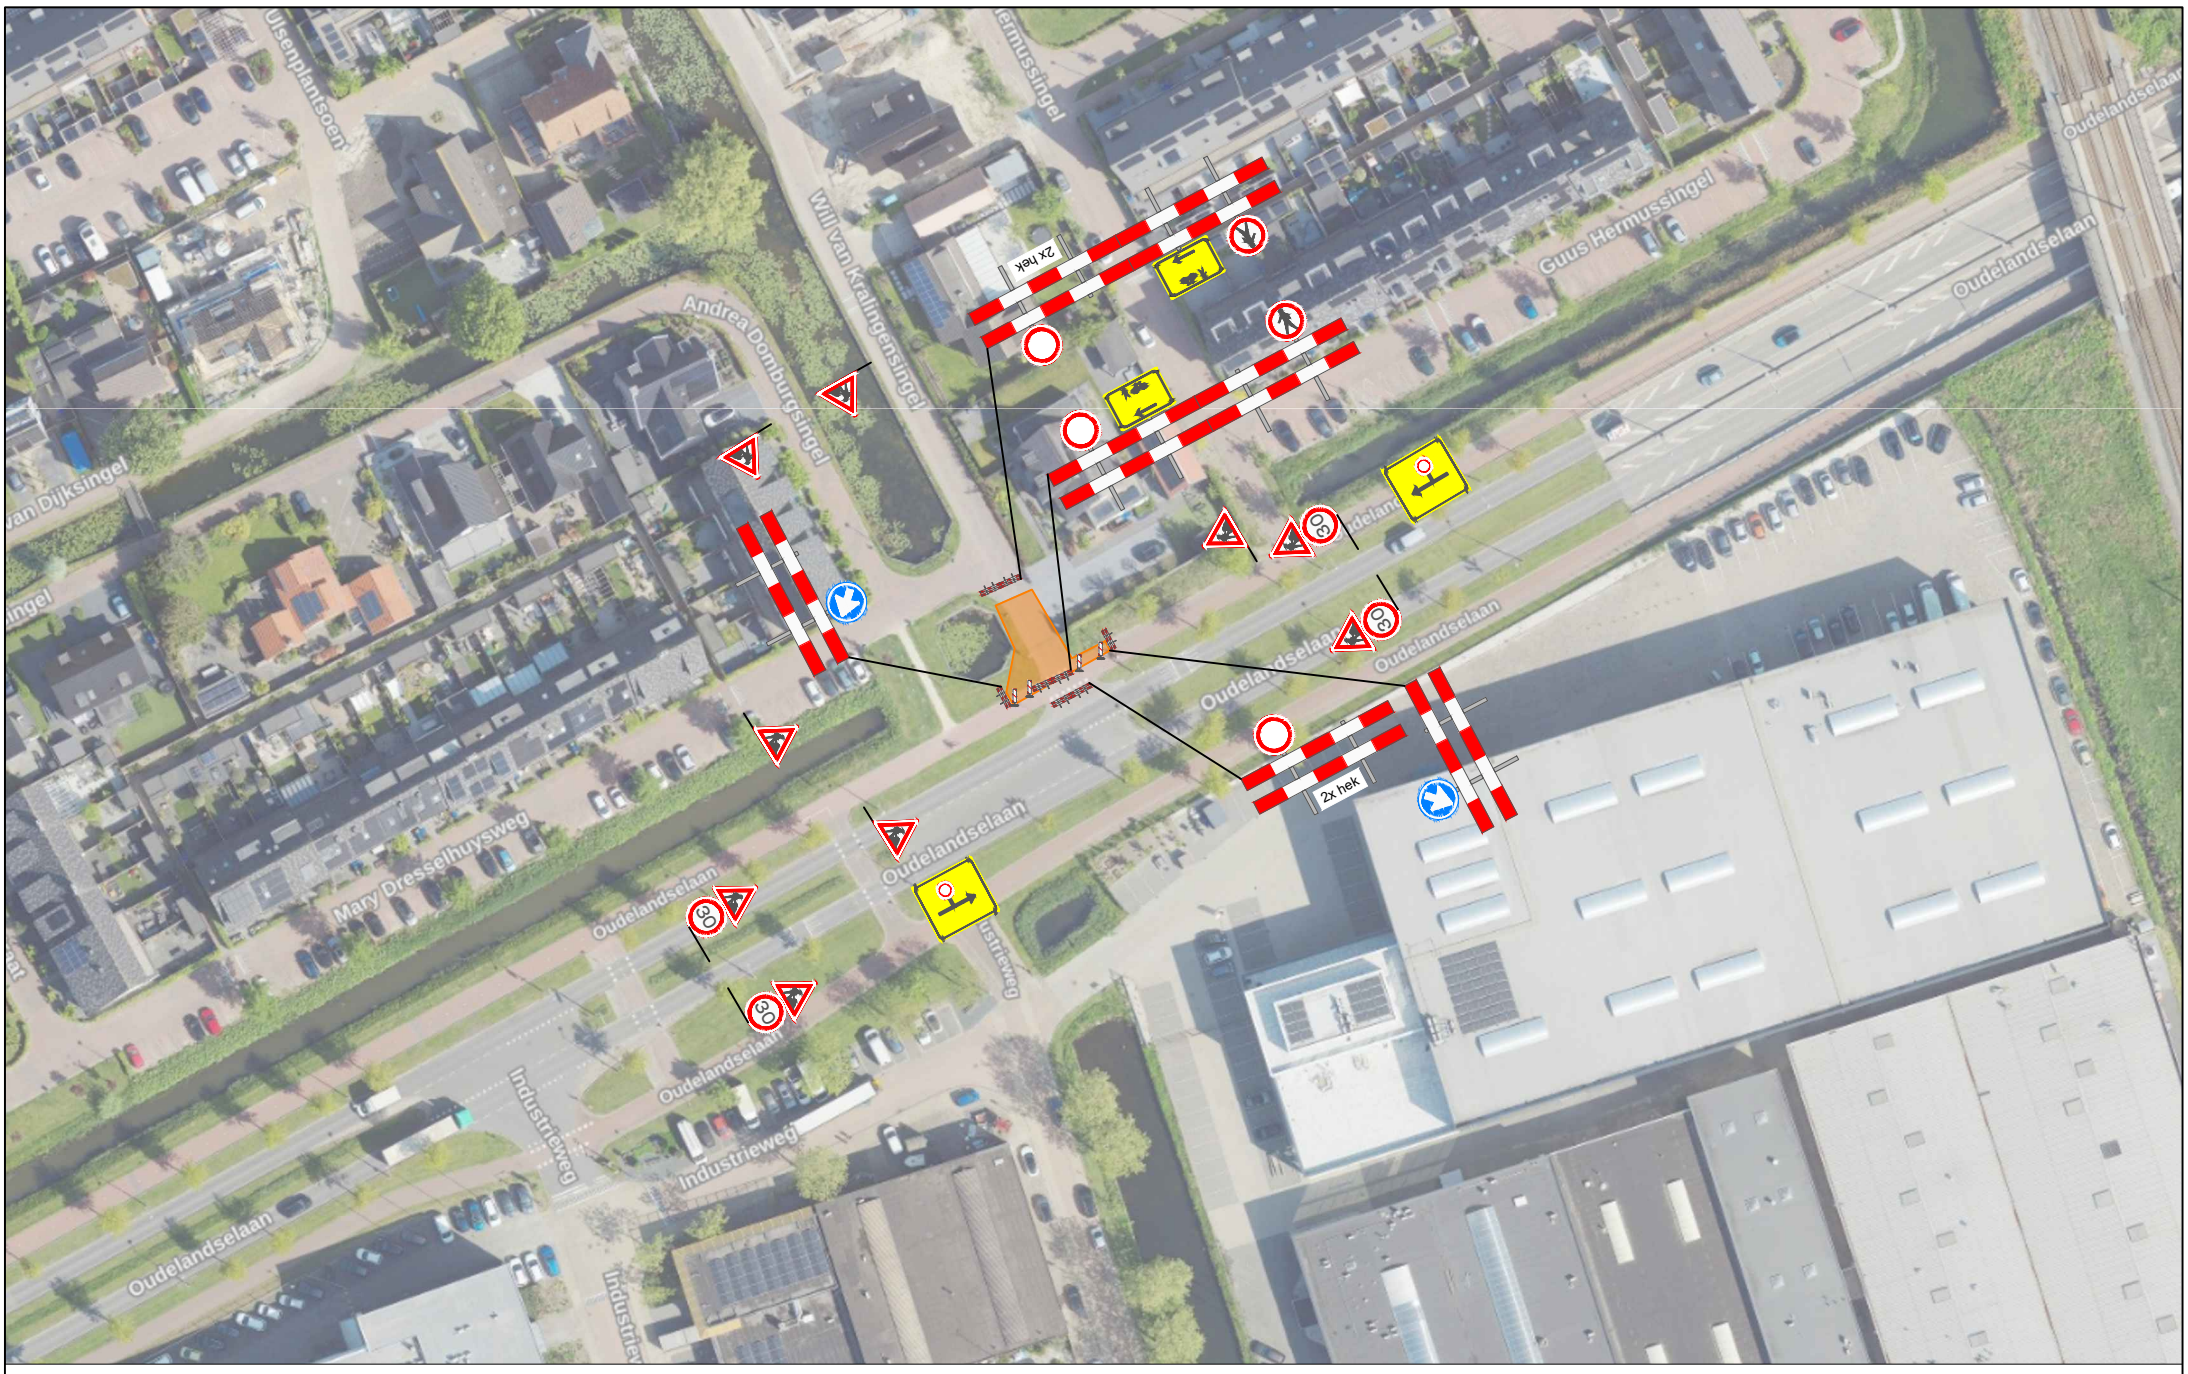


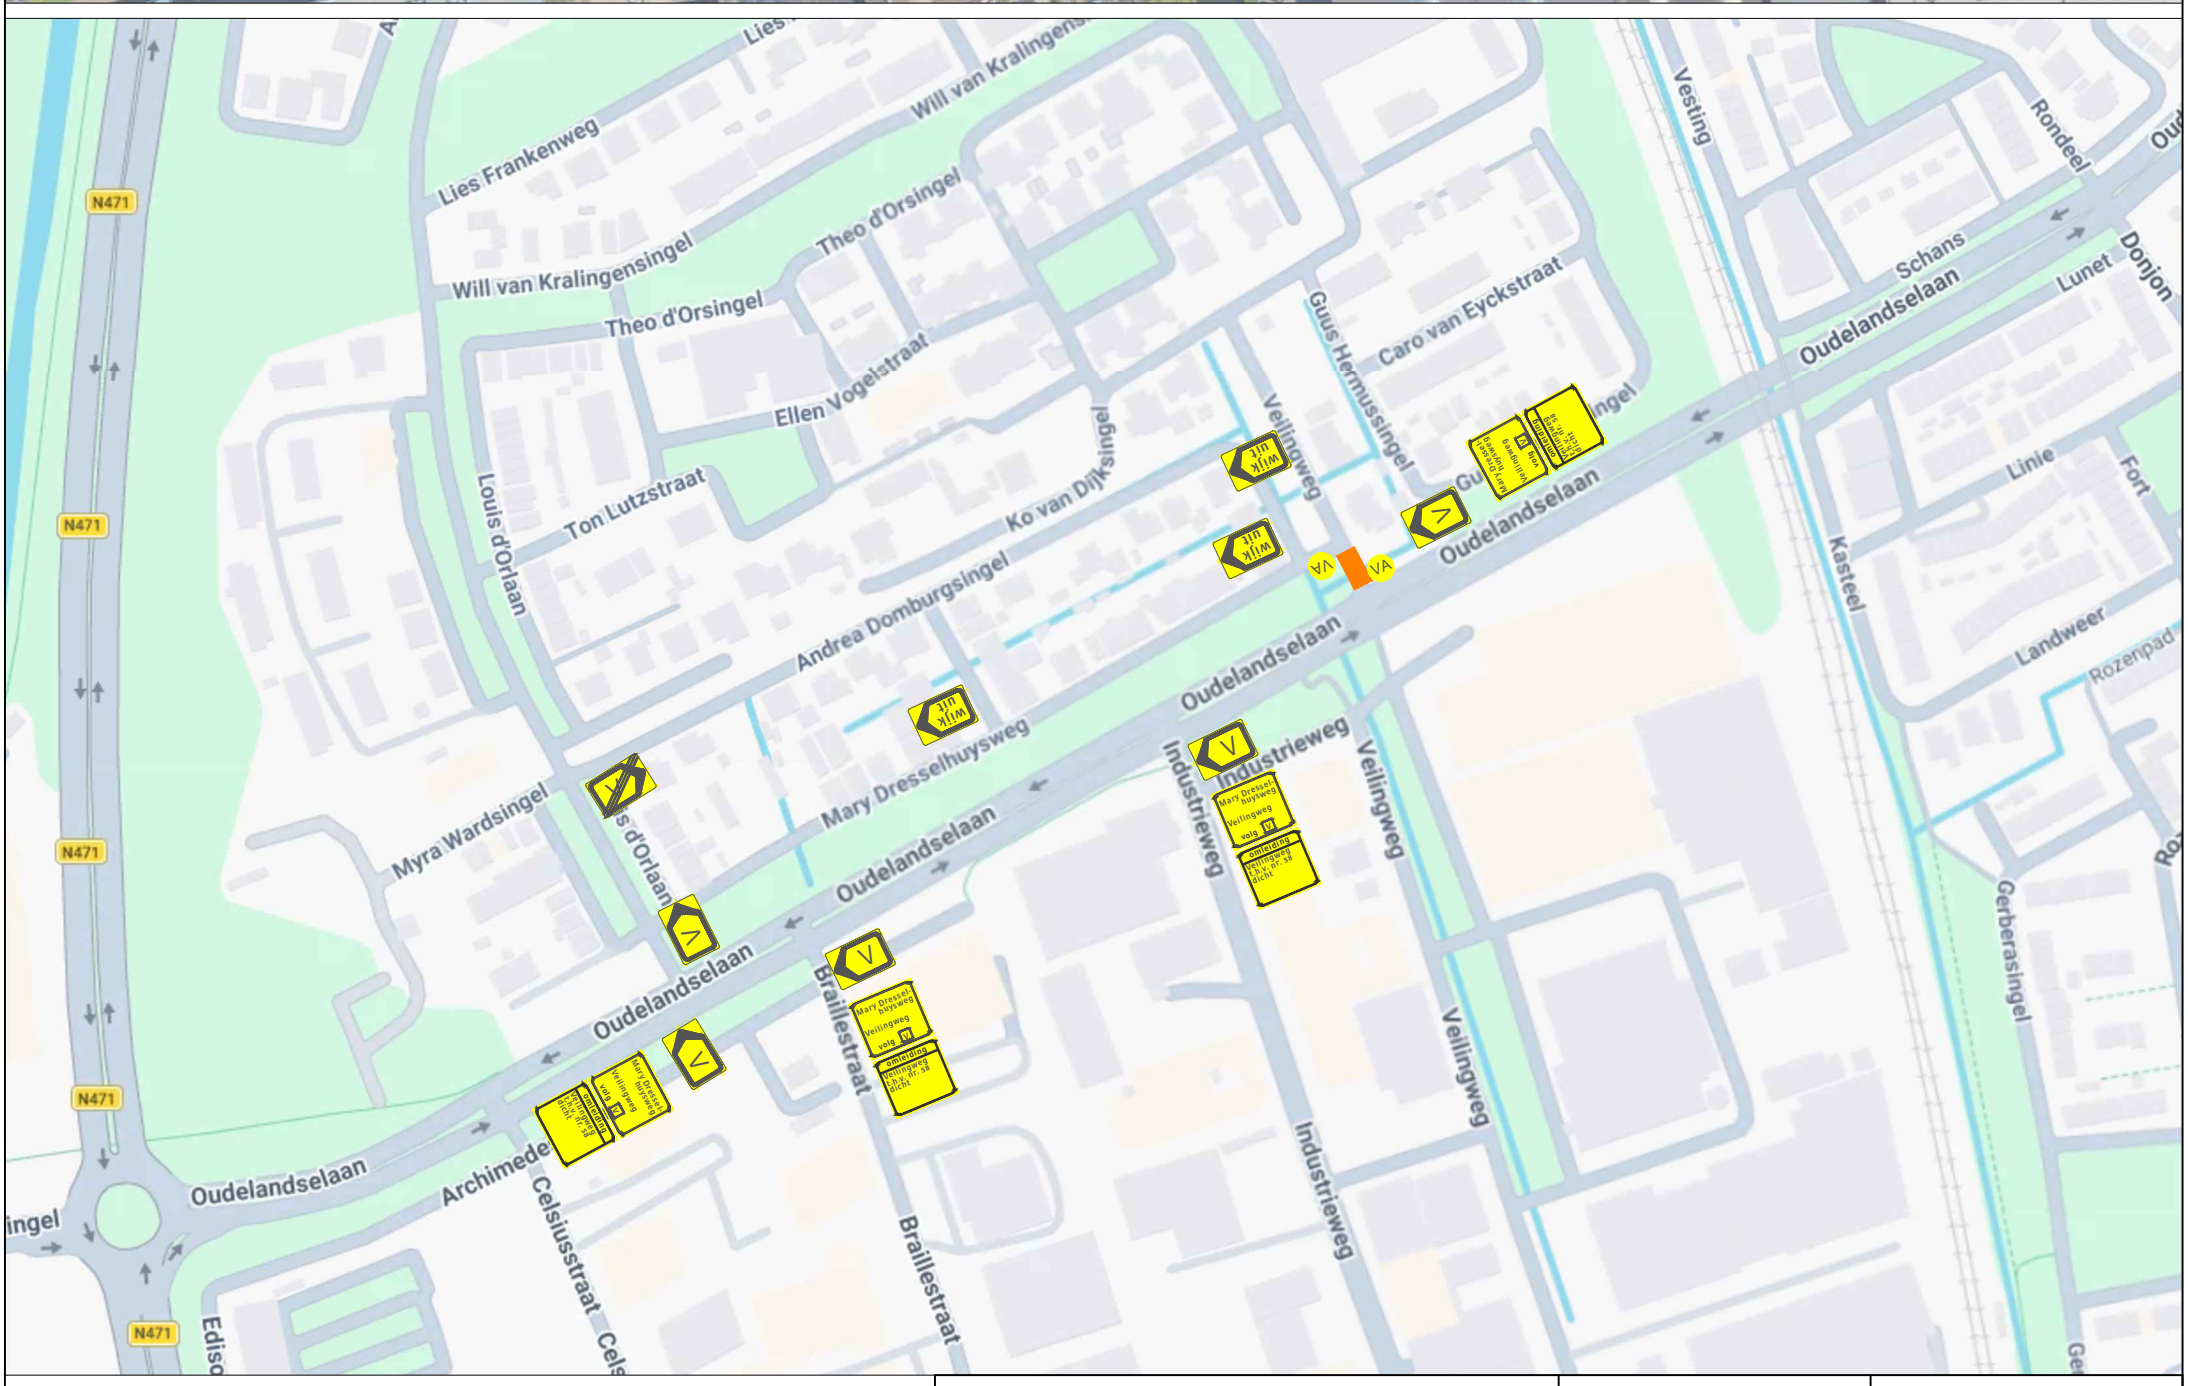

Legenda

werkvak

Deze weg is dicht

dat. uitv.

VA

Project: Veilingweg te Berkel en Rodenrijs	Opdrachtgever: Verkeersmaatregelen
Getekend: M. van Wijk	KIEVIT GROUP / Van der Wal B.V. Berkenwoude
Gecontroleerd: Van der Wal B.V.	
Datum: 8-11-2026	
Revisie: V2 — Datum: 18-11-2026	
NCK.2026.BRL9101.2600002-1	Tekeningnummer 26.0163-01