




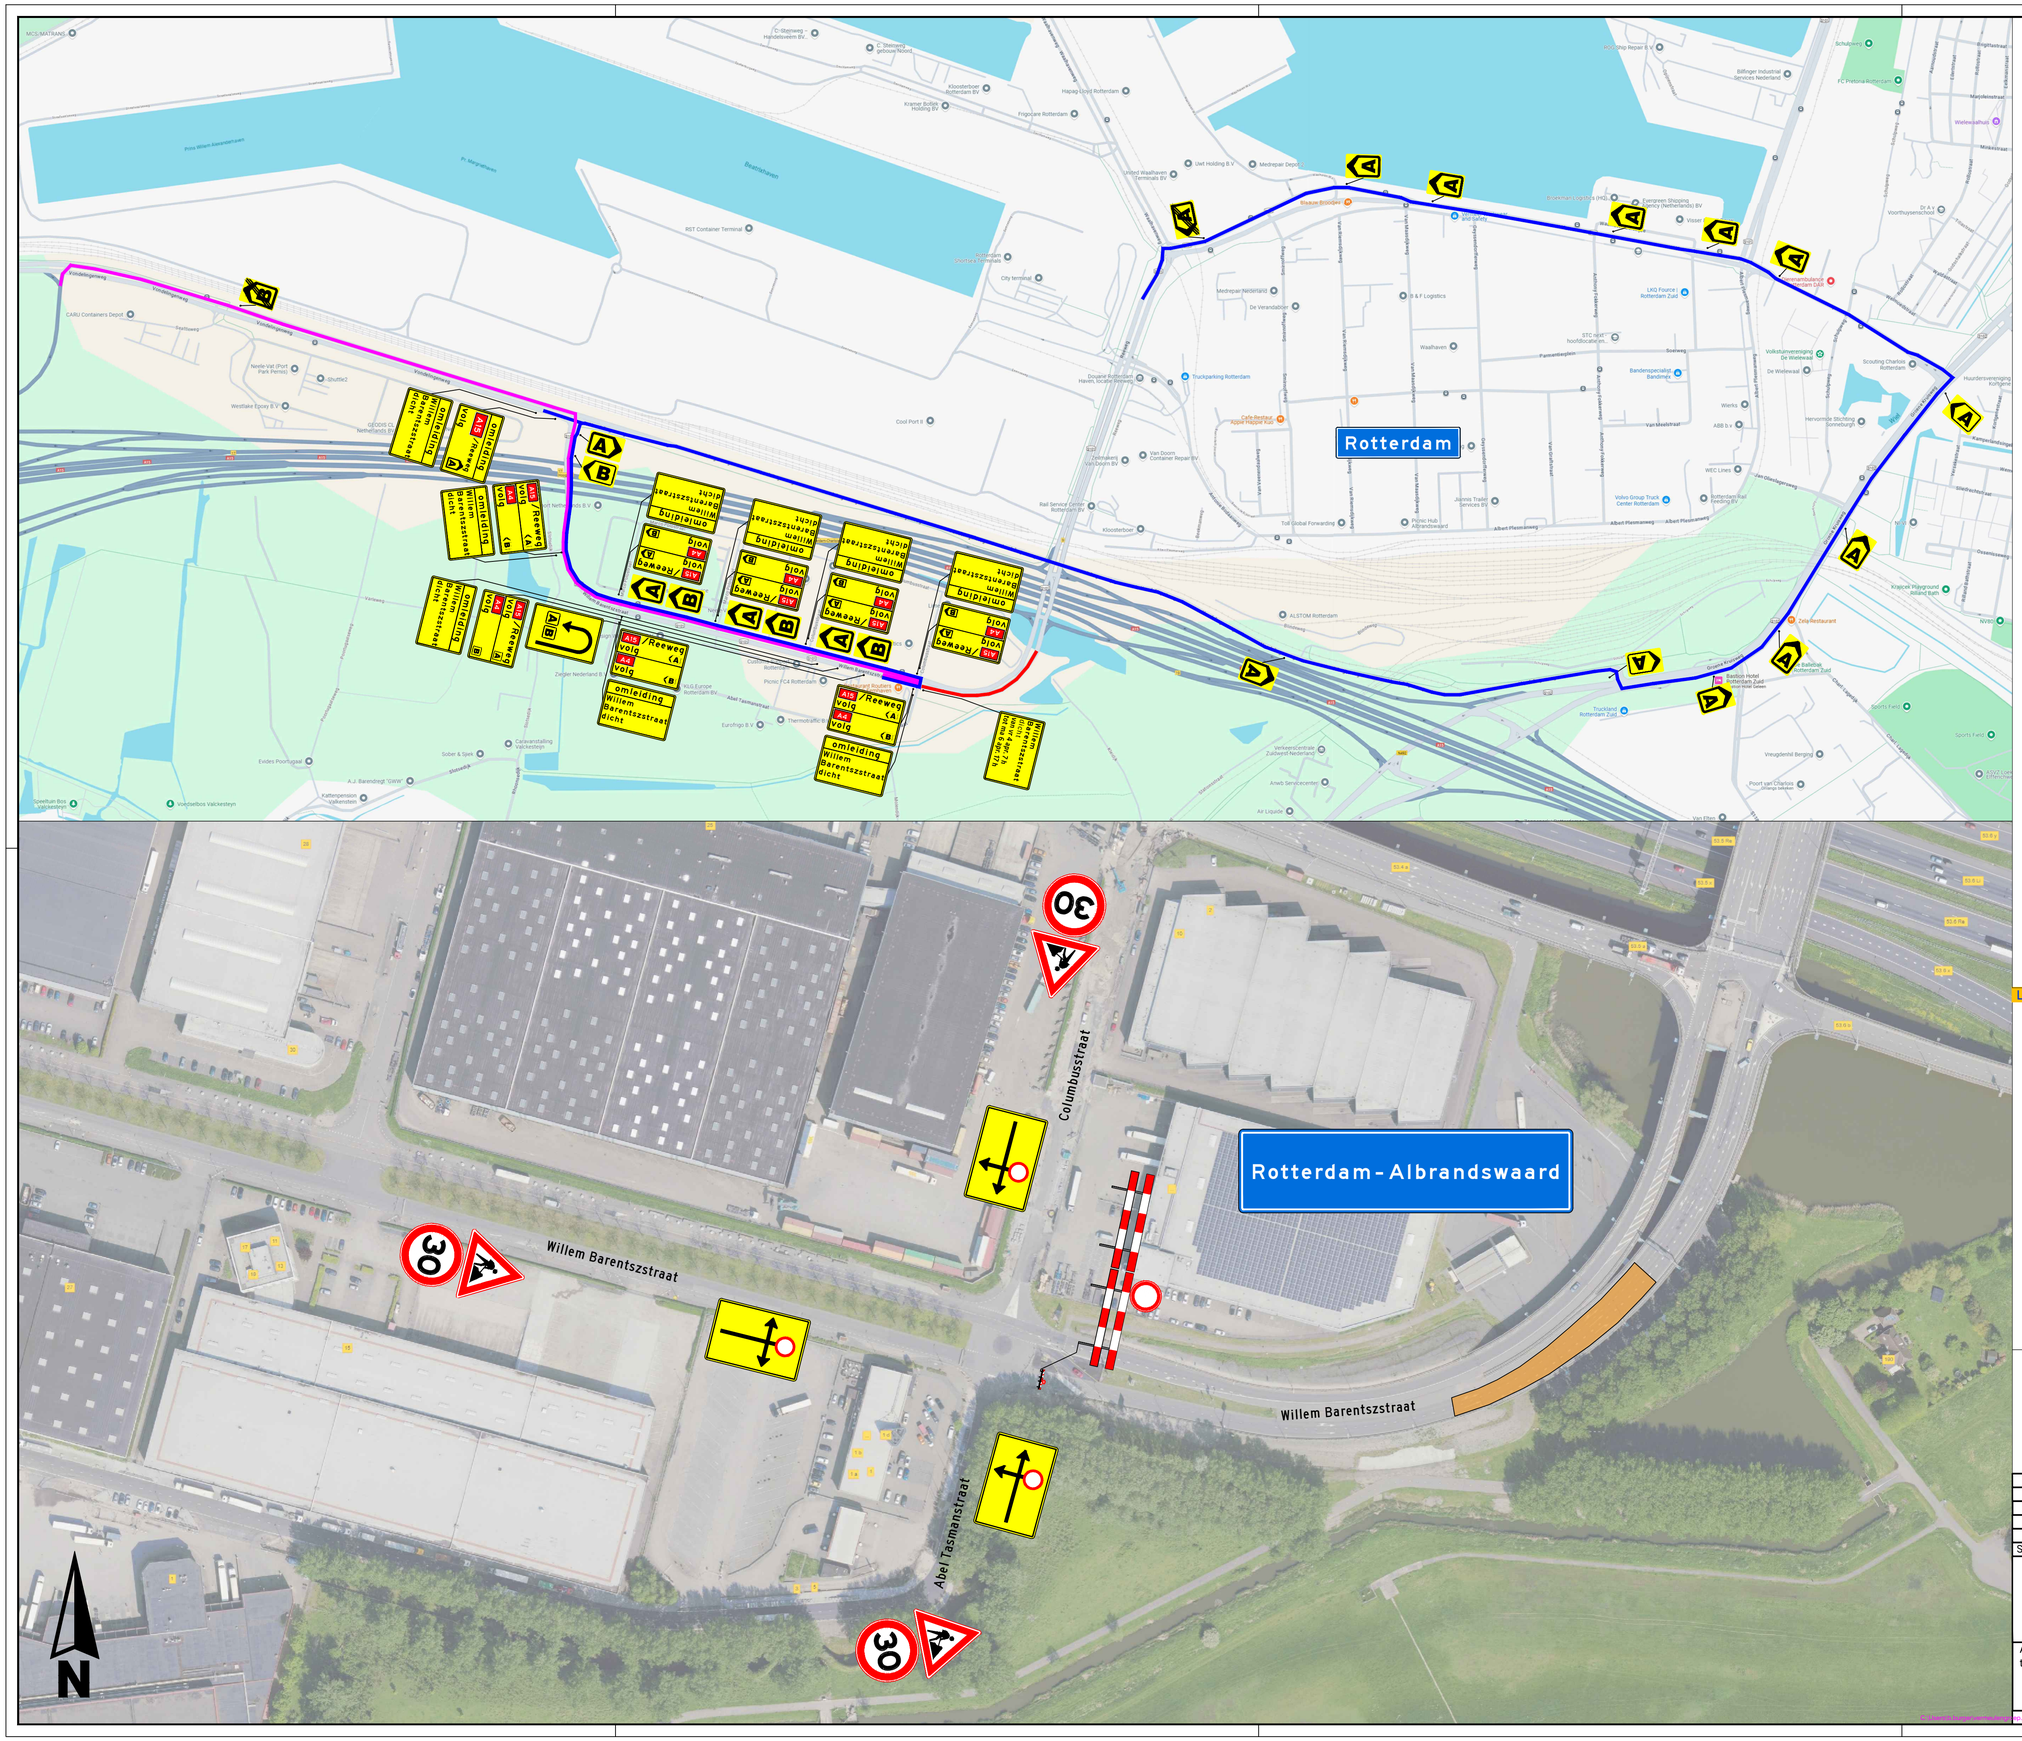

120 x 80 (01 ST)

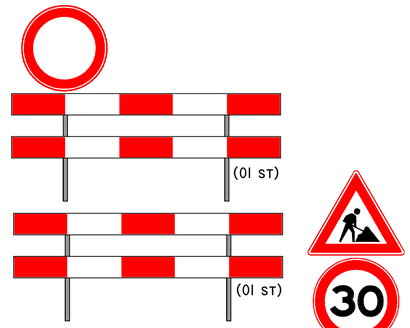


120 x 80 (03 ST)

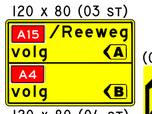


(01 ST)



120 x 80 (01 ST)

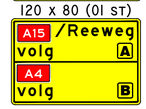


120 x 80 (04 ST)

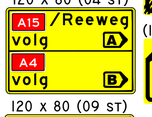


(12 ST)



120 x 80 (01 ST)

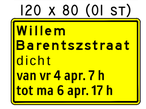


120 x 80 (09 ST)

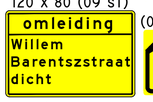


(03 ST)



120 x 80 (01 ST)

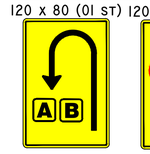

120 x 80 (01 ST)

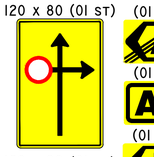


(01 ST)




(01 ST)



120 x 80 (01 ST)

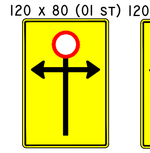

120 x 80 (01 ST)

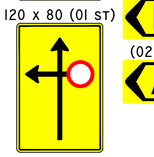

(02 ST)



LEGENDA

werkvak

Omleiding route A

Omleiding route B

Afsluiting

ondergronden omleidingen
bron:
// google maps.nl
// streetsmart.cyclomedia.com

Vooraankondiging plaatsen 2 weken voor aanvang werkzaamheden.
De locatie van de borden is een indicatie, exacte locatie wordt in het werk bepaald.

BRABOTECH aannemingsbedrijf BV

Goedgekeurd

5					
4					
3					
2					
1	12-02-2025	CONCEPT	BBU	NVE	BBU
STATUS	DATUM	WIJZIGING	GET.	CHCK.	VRIJ.

VERMEULEN GROEP
Hoogeveenseweg 4a
2391 NR
Hazerswoude-Dorp
Tel. : +31(0)79 331 94 54
Fax. : +31(0)79 331 94 76
E-mail : vmr@vermeulengroep.com
Website : www.vermeulengroep.com

AFZ + OML t.b.v. asfalt werkzaamheden te Albrandswaard	
Opdrachtgever	Brabotech
Schaal	N.V.T
Formaat	A1
Dossiernr.	A0525028
Tekeningnr.	A0525028

C:\Users\bouwgroepvermeulen.com\Traffic - 2025 - Documenten\A0525028 - Brabotech - VKM tbv onderzoek HBR\10. Tekeningen\ACAD\Brabotech VKM tbv onderzoek HBR AFZ+OML.dwg 2/13/2025 10:04