
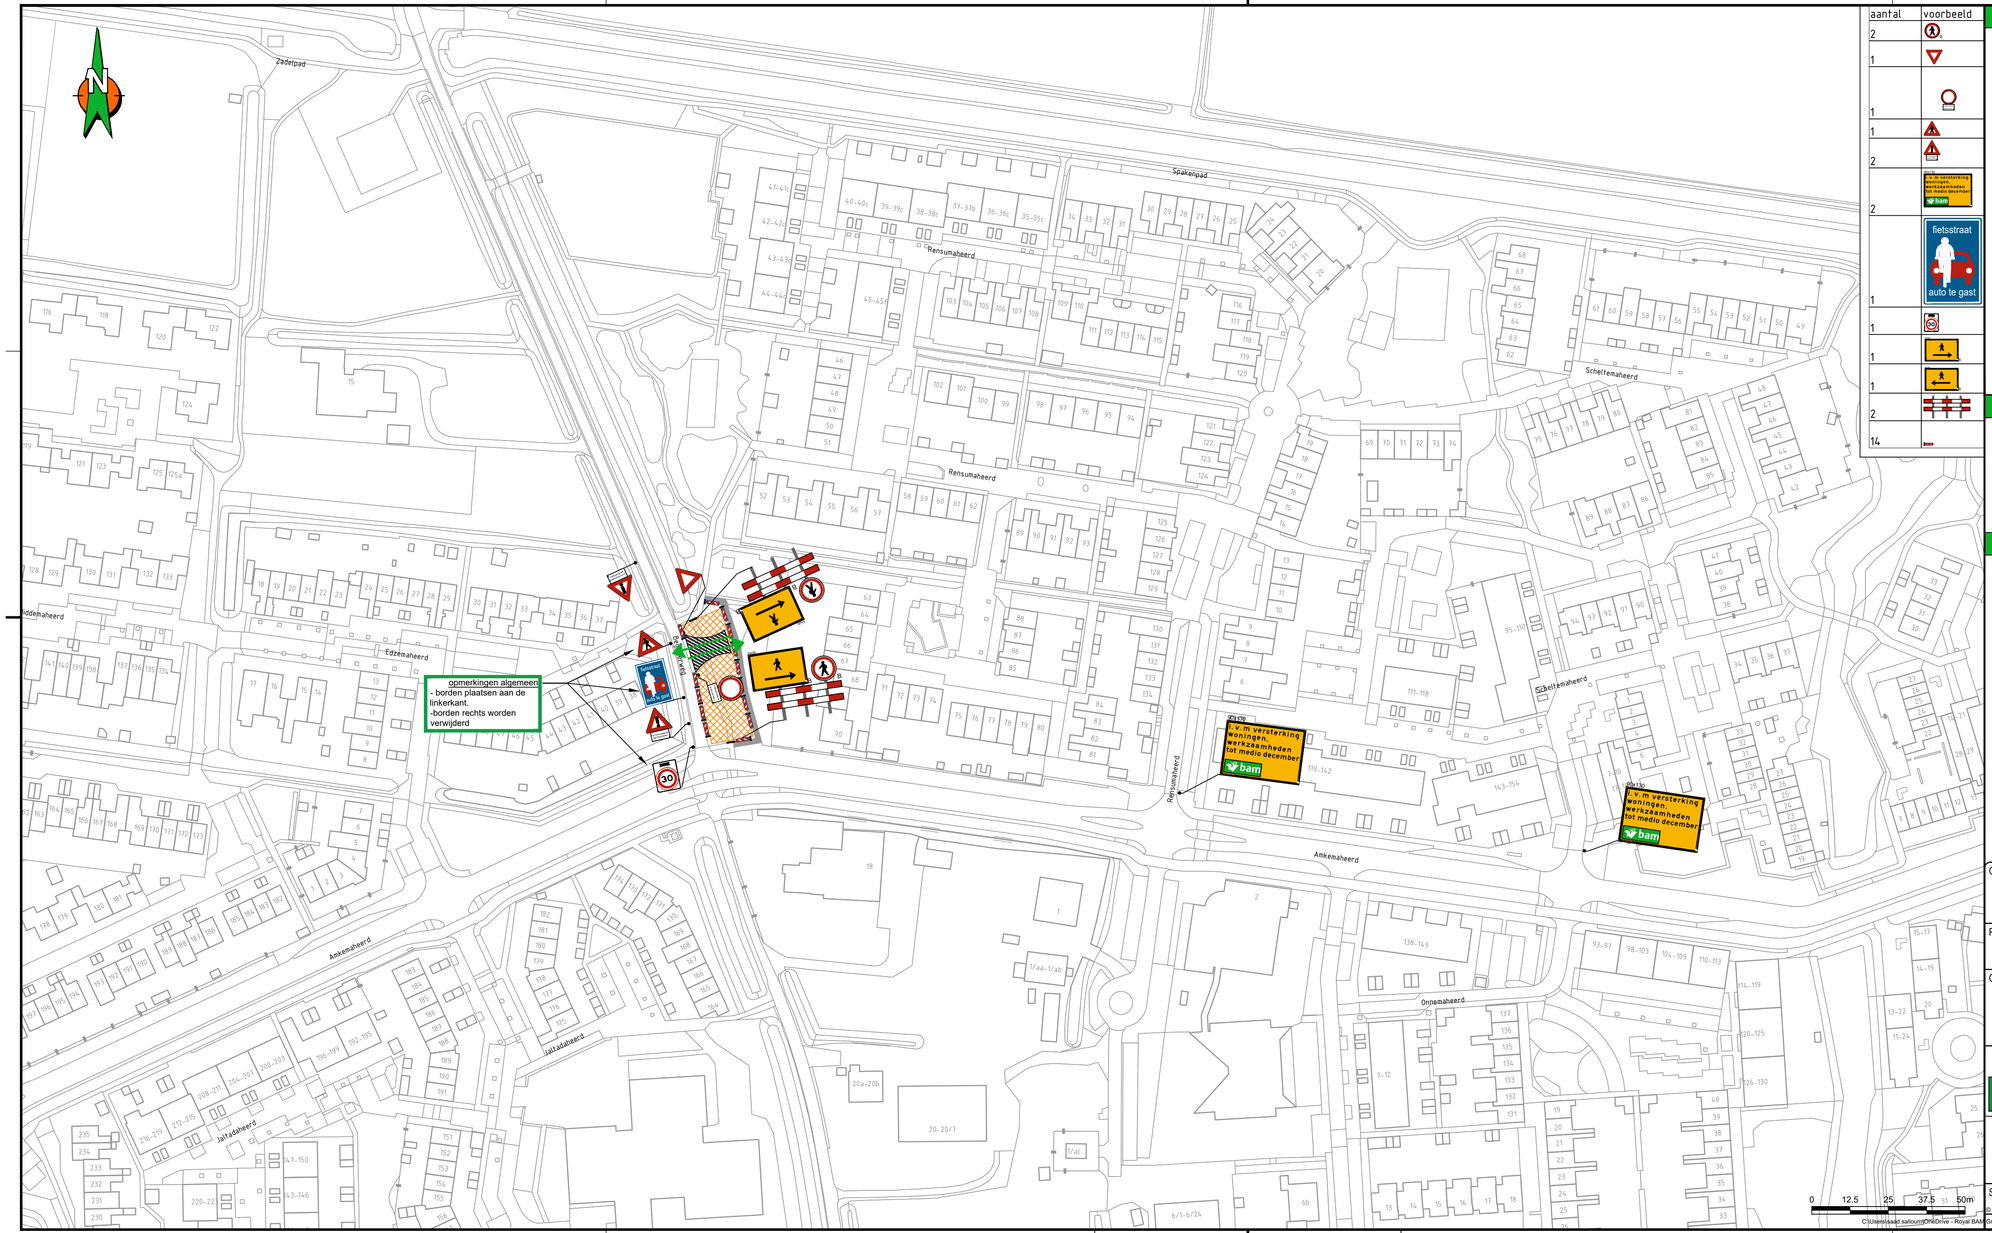


aantal	voorbeeld
2	
1	
1	
1	
2	
2	
1	
1	
1	
1	
2	
14	

Locatie

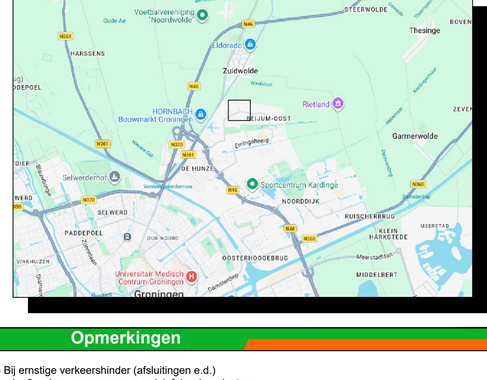

Opmerkingen

- Bij ernstige verkeershinder (afsluitingen e.d.)
  min. 2 weken voor aanvang werk infoborden plaatsen.
- Conflicterende bewegwijzering en bebording afplakken indien werkzaamheden langer dan 24h.
  (bij gebruik van tape mag het af te plakken bord niet beschadigd raken)
- Voor maatvoering (zover niet is aangegeven), maten hanteren zoals vermeld in de publicaties werk in uitvoering 96a en 96b van de CROW.

Legenda

- RVV bord reflectieklasse III
- WIU, reflectieklasse III
- werkvak
- tijdelijke verharding

Opdrachtgever:

Project: Beijumerweg Groningen

Omschrijving: Situatietekening verkeersmaatregelen afzettings/omleidingsplan

BAM Infra Wegen
Vestiging: H.J. Nederhorststraat 1
2801 SC Gouda
Postadres: Postbus 1000, 4800 AB Gouda
E-mail: engineering.midwestbrichem@bam.com
Internet: www.baminfra.nl info@baminfra.nl

Schaal: 1:1000	Opgesteld: Salloum, Saad — Paraaf: — Datum: 23-4-2026
Blad nummer: 1 van 1	Gecontroleerd: — Paraaf: — Datum:
Formaat: A2.1	Vrijgegeven: — Paraaf: — Datum:
Tekeningnummer: COP.01638.01.18/001	
Status: CONCEPT	Versie: A1.2 — Datum: 23 april 2026

© copyright

C:\Users\saad.salloum\ON\Archive - Royal BAM Group Nv\vkm - Projecten\COP.01638 Diverse Werken Overige BAM Bedrijven Drachten\COP.01638.01.18 - Beijumerweg, Groningen CS\04. Werktekeningen\COP.01638.01.18_001_A1.2.dwg