

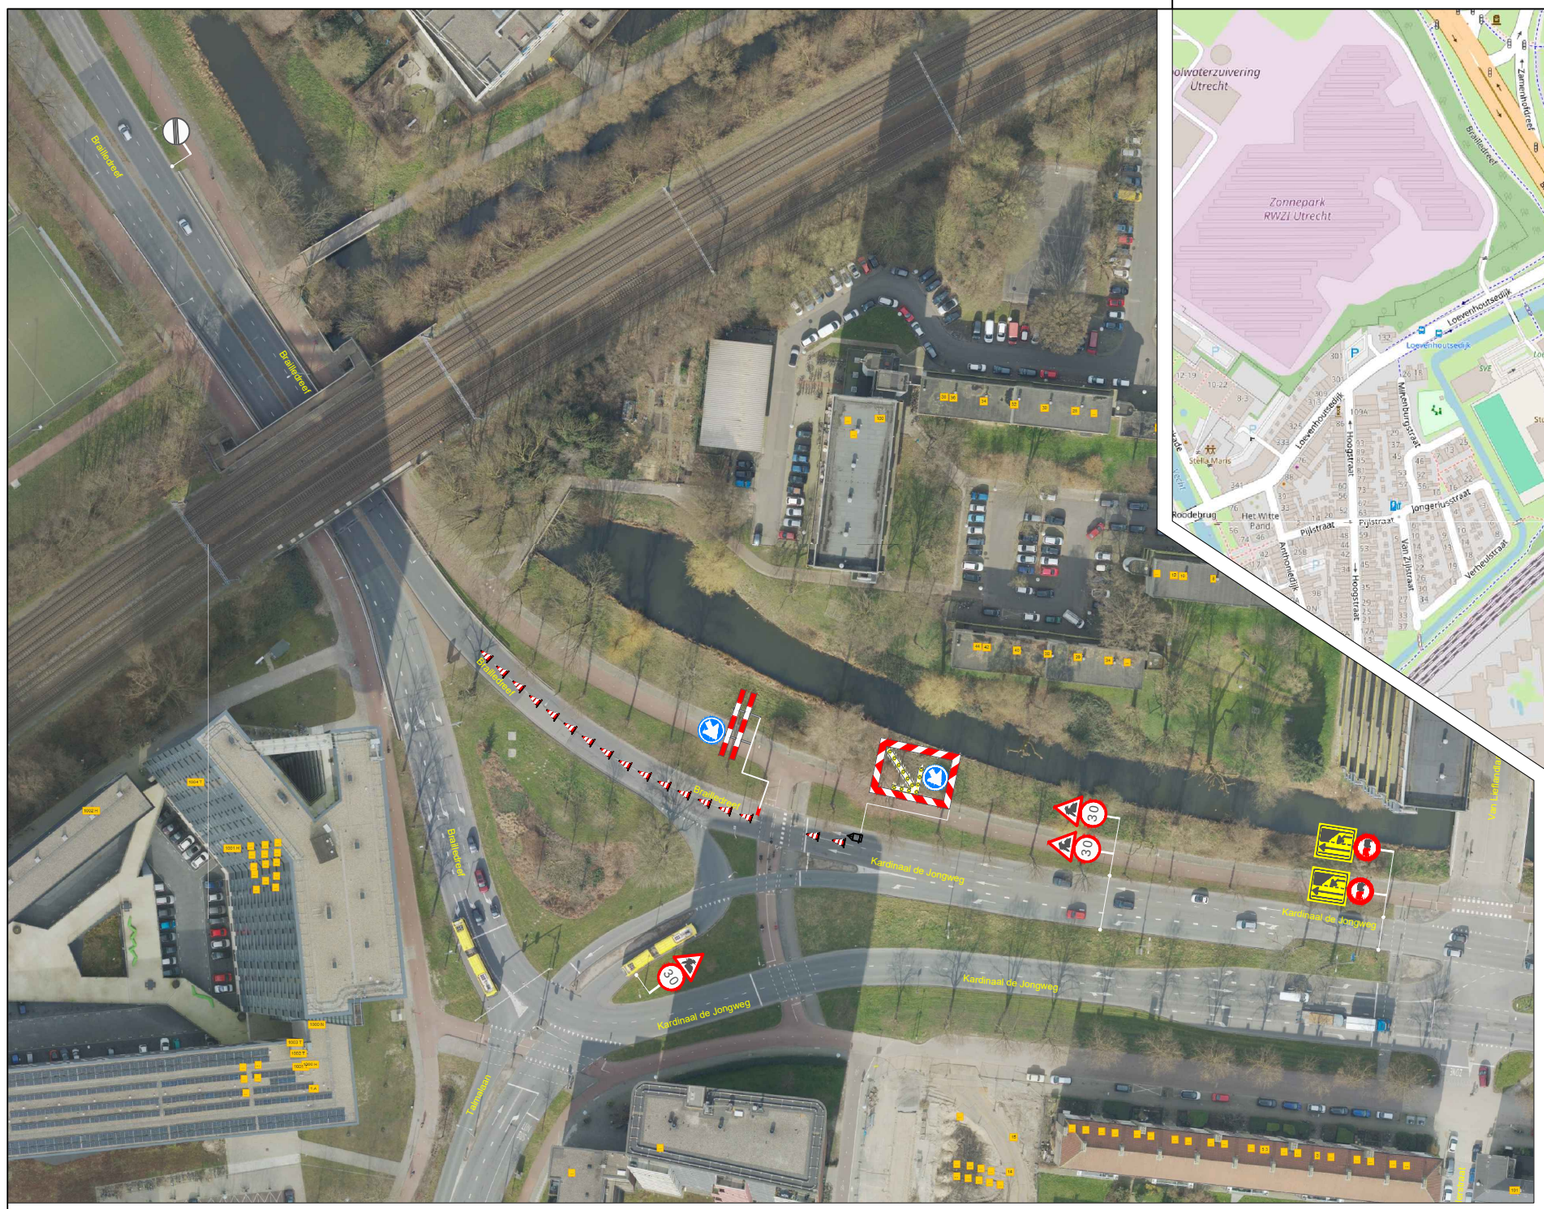


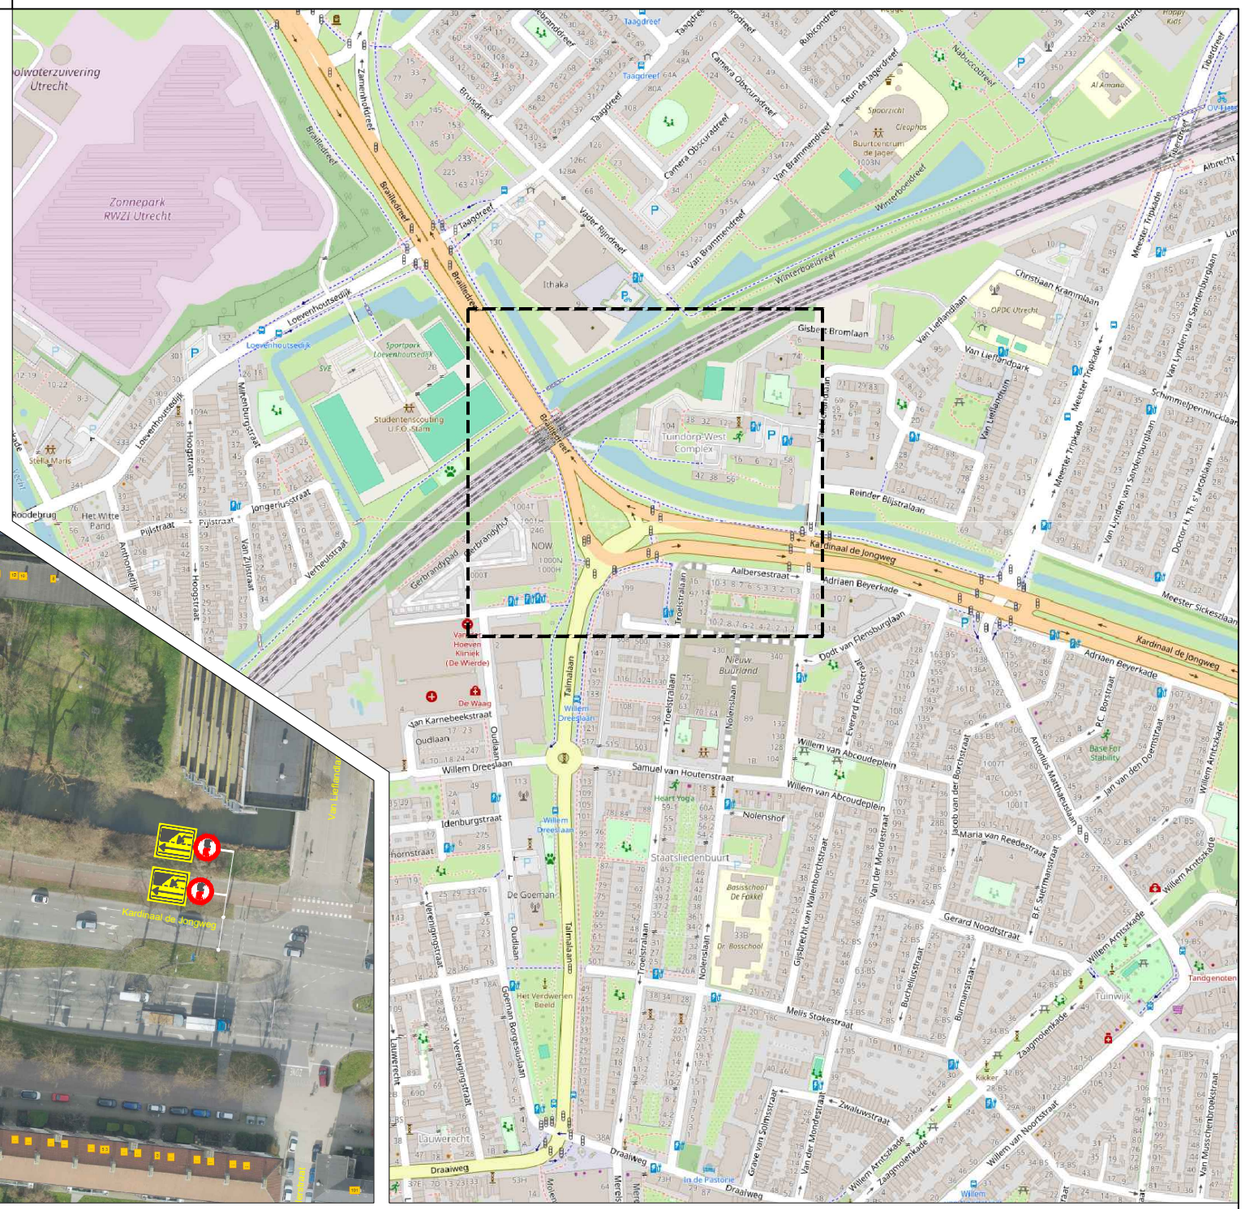

Legenda:

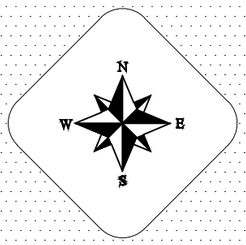

De Jong Zuurmond Infrabeheer, Onderhoud & Services B.V. Kaldijkweg 20 Postbus 91 4153 ZH Beesd tel: 0345 68 4590 fax: 0345 68 4530 info@dezuurmond.nl		opdrachtgever	Gemeente Utrecht
Project	Rioolwerkzaamheden		
Projectnr:	943921	Documentnr:	943921-643
Salvador Allendeplein Fase 1			
getekend	JSC	par.	d.d. 3-6-2026
gecontroleerd	PKU	par.	d.d. 3-6-2026
akkoord		par.	d.d.
formaat A3	schaal nvt	in 2	bladen blad nr. 1
status		versie	1.0

n:\verkeersmaatregelen\1) omleidingsroutes_djz\utrecht\salvador allendeplein\dwg\salvador allendeplein.