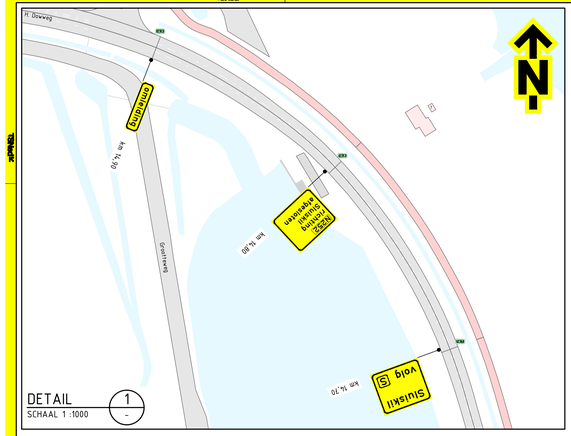

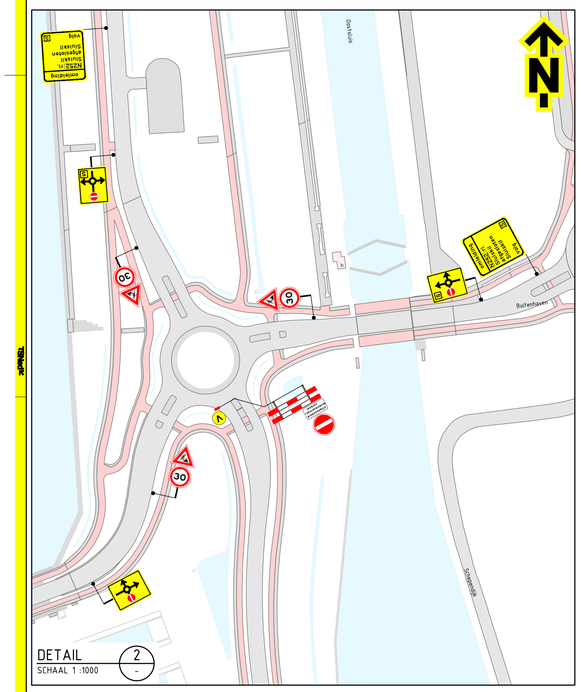

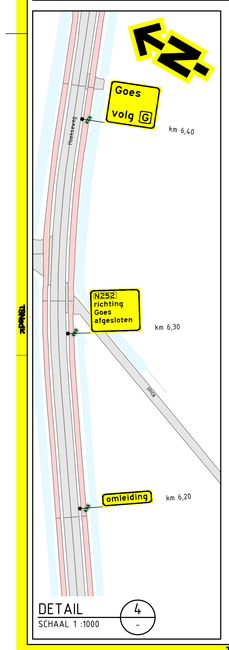

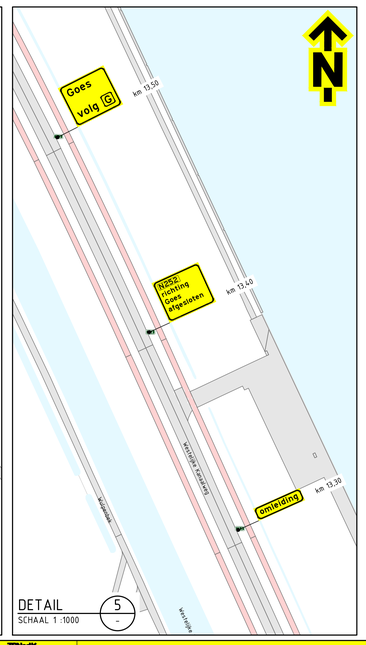

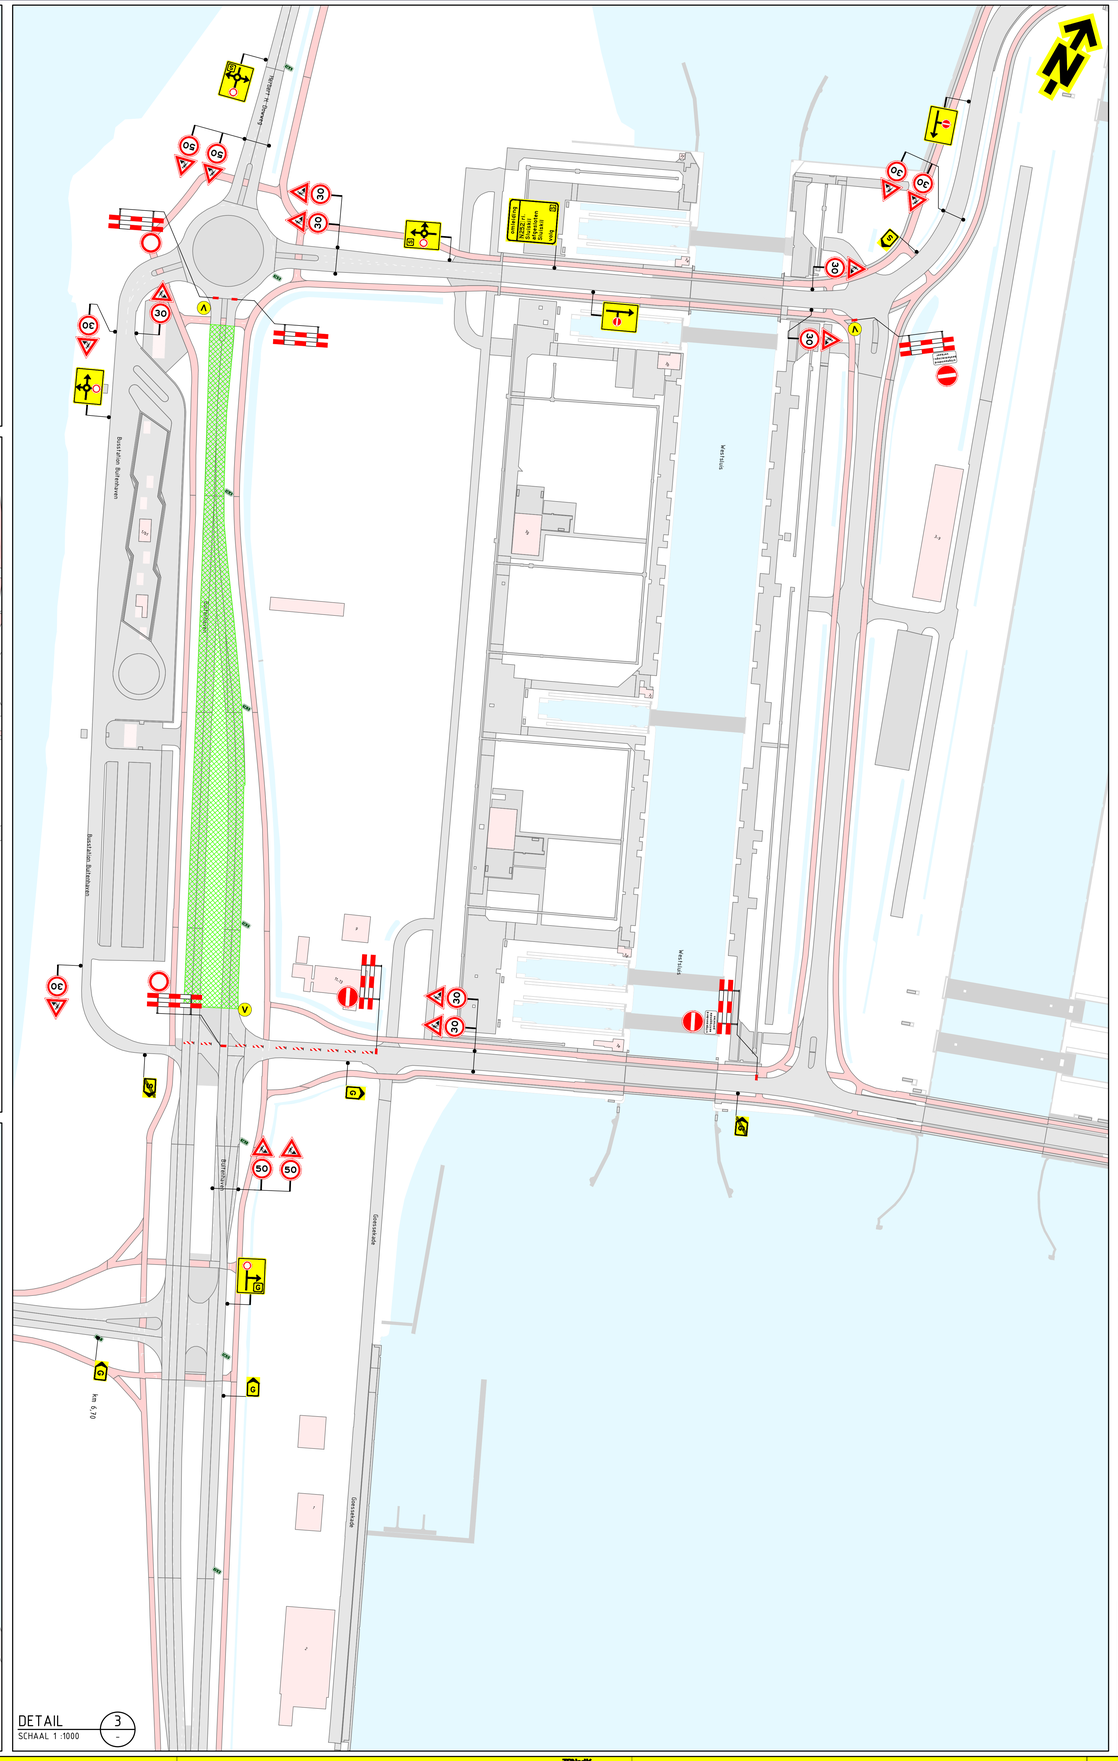



Opmerkingen	Afwijkingen	Verklaring
– afplakken/afkruisen conflicterende bebording – definitieve routenummers in overleg met wegbeheerder – de locatie van bebording is indicatief, de exacte locatie wordt in het werk bepaald	– letterhoogte van de tekstborden kan afwijken van de CROW-richtlijnen in verband met onze standaard bordformaten en/of ruimtegebrek voor plaatsing	werkruimte afsluiting vooraankondigingsbord plaatsen twee weken voor aanvang van de werkzaamheden deze weg afgesloten vanaf dd. datum/tijd tot dd. datum/tijd

Versie	0.1	Omschrijving	Concept		
17-11-26	Getekend	JPEA	Controle	HVS	De contractant is verantwoordelijk voor de juistheid van de gegevens

TSNedlC — Ingenieurs- en Adviesbureau voor Verkeer, Vervoer en Infrastructuur

Project: N252 Buitenhaven Terneuzen

Onderdeel: Verkeersmaatregelen

Schaal: 1:1000 (op A3)

Tekening nummer: 1015959-01A01-0.1

Formaat: A0

Blad 1 van 1

KOMO ISO 9001 BRL/BRCKI 2000/2

CONCEPT niet voor uitvoering 27/11/2026