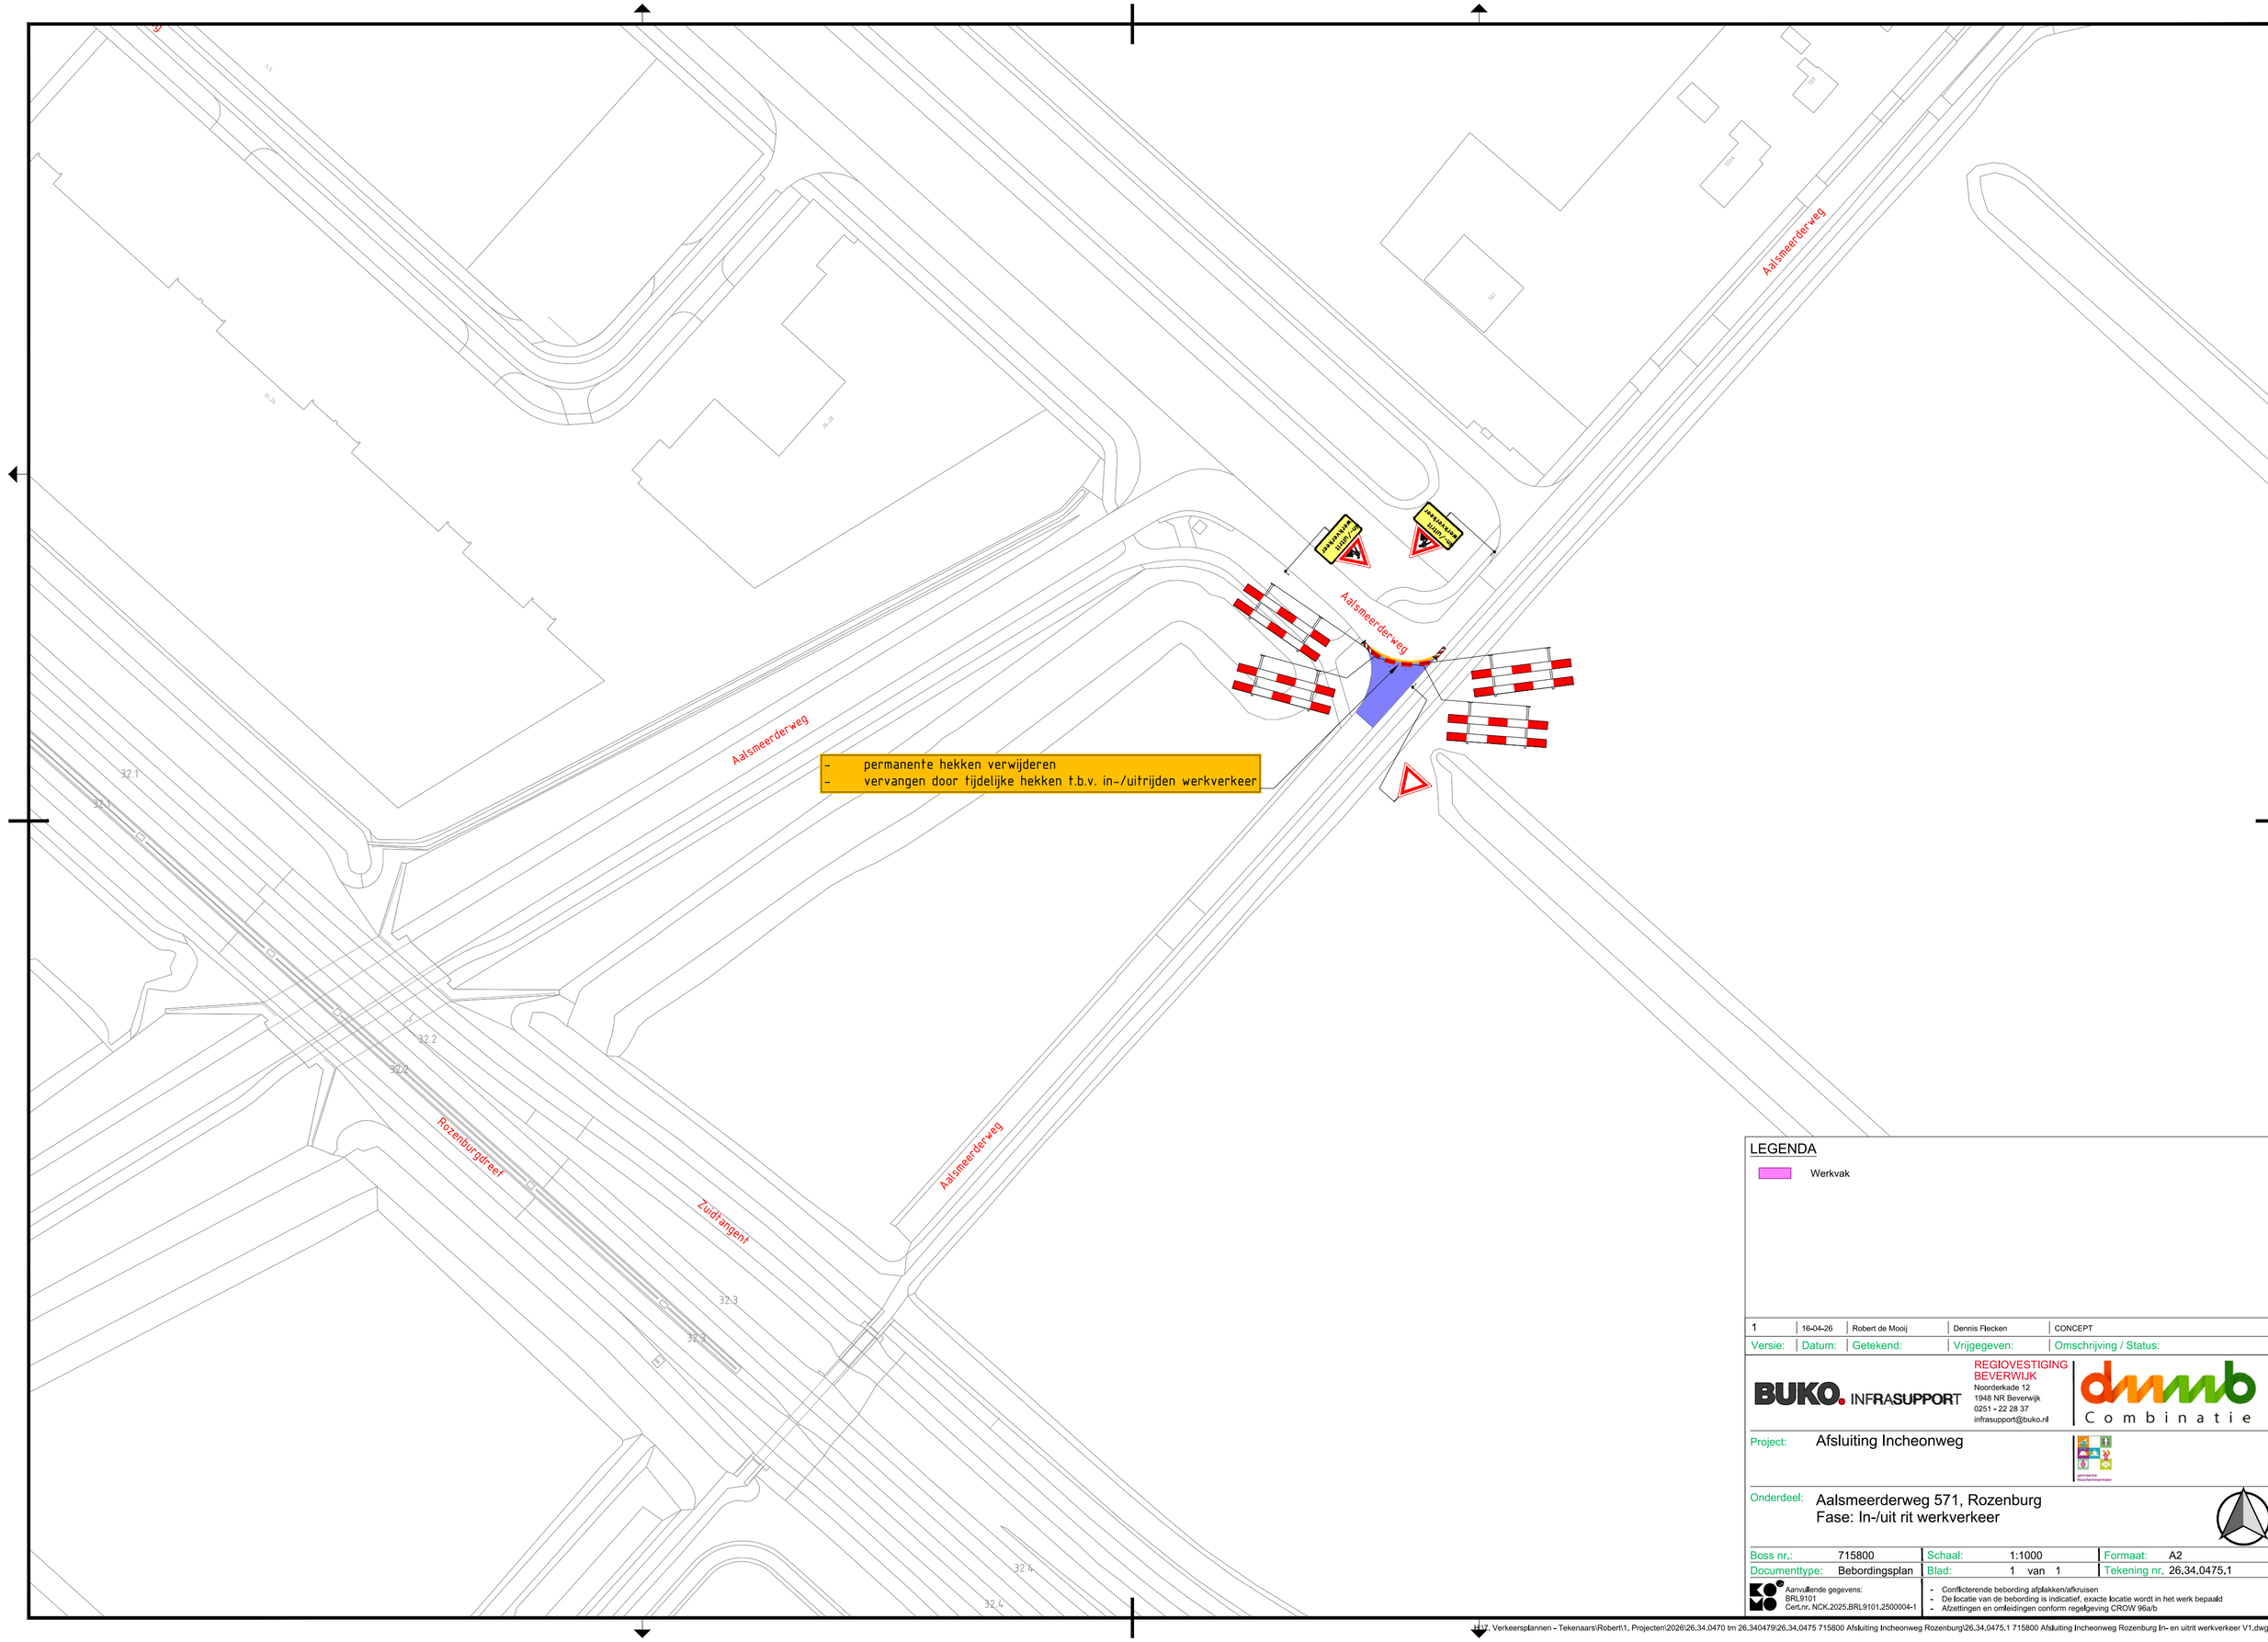


LEGENDA

Werkvak

Versie:	Datum:	Getekend:	Vrijgegeven:	Omschrijving / Status:
1	16-04-26	Robert de Mooij	Dennis Flecken	CONCEPT

BUKO. INFRASUPPORT
REGIOVESTIGING BEVERWIJK
Noorderkade 12
1948 NR Beverwijk
0251 - 22 28 37
infrasupport@buko.nl

dmmb Combinatie

Project: Afsluiting Incheonweg

Onderdeel: Aalsmeerderweg 571, Rozenburg
Fase: In-/uit rit werkverkeer

Boss nr.:	715800	Schaal:	1:1000	Formaat:	A2
Documenttype:	Bebordingsplan	Blad:	1 van 1	Tekening nr.	26.34.0475.1

Aanvullende gegevens:
BRL9101
Cert.nr. NCK.2025.BRL9101.2500004-1

- Conflicterende bebording afplakken/afkruisen
- De locatie van de bebording is indicatief, exacte locatie wordt in het werk bepaald
- Afzettingen en omleidingen conform regelgeving CROW 96a/b

H:\7. Verkeersplannen - Tekenaars\Robert\1. Projecten\2026\26.34.0470 tm 26.340479\26.34.0475 715800 Afsluiting Incheonweg Rozenburg\26.34.0475.1 715800 Afsluiting Incheonweg Rozenburg In- en uitrit werkverkeer V1.dwg