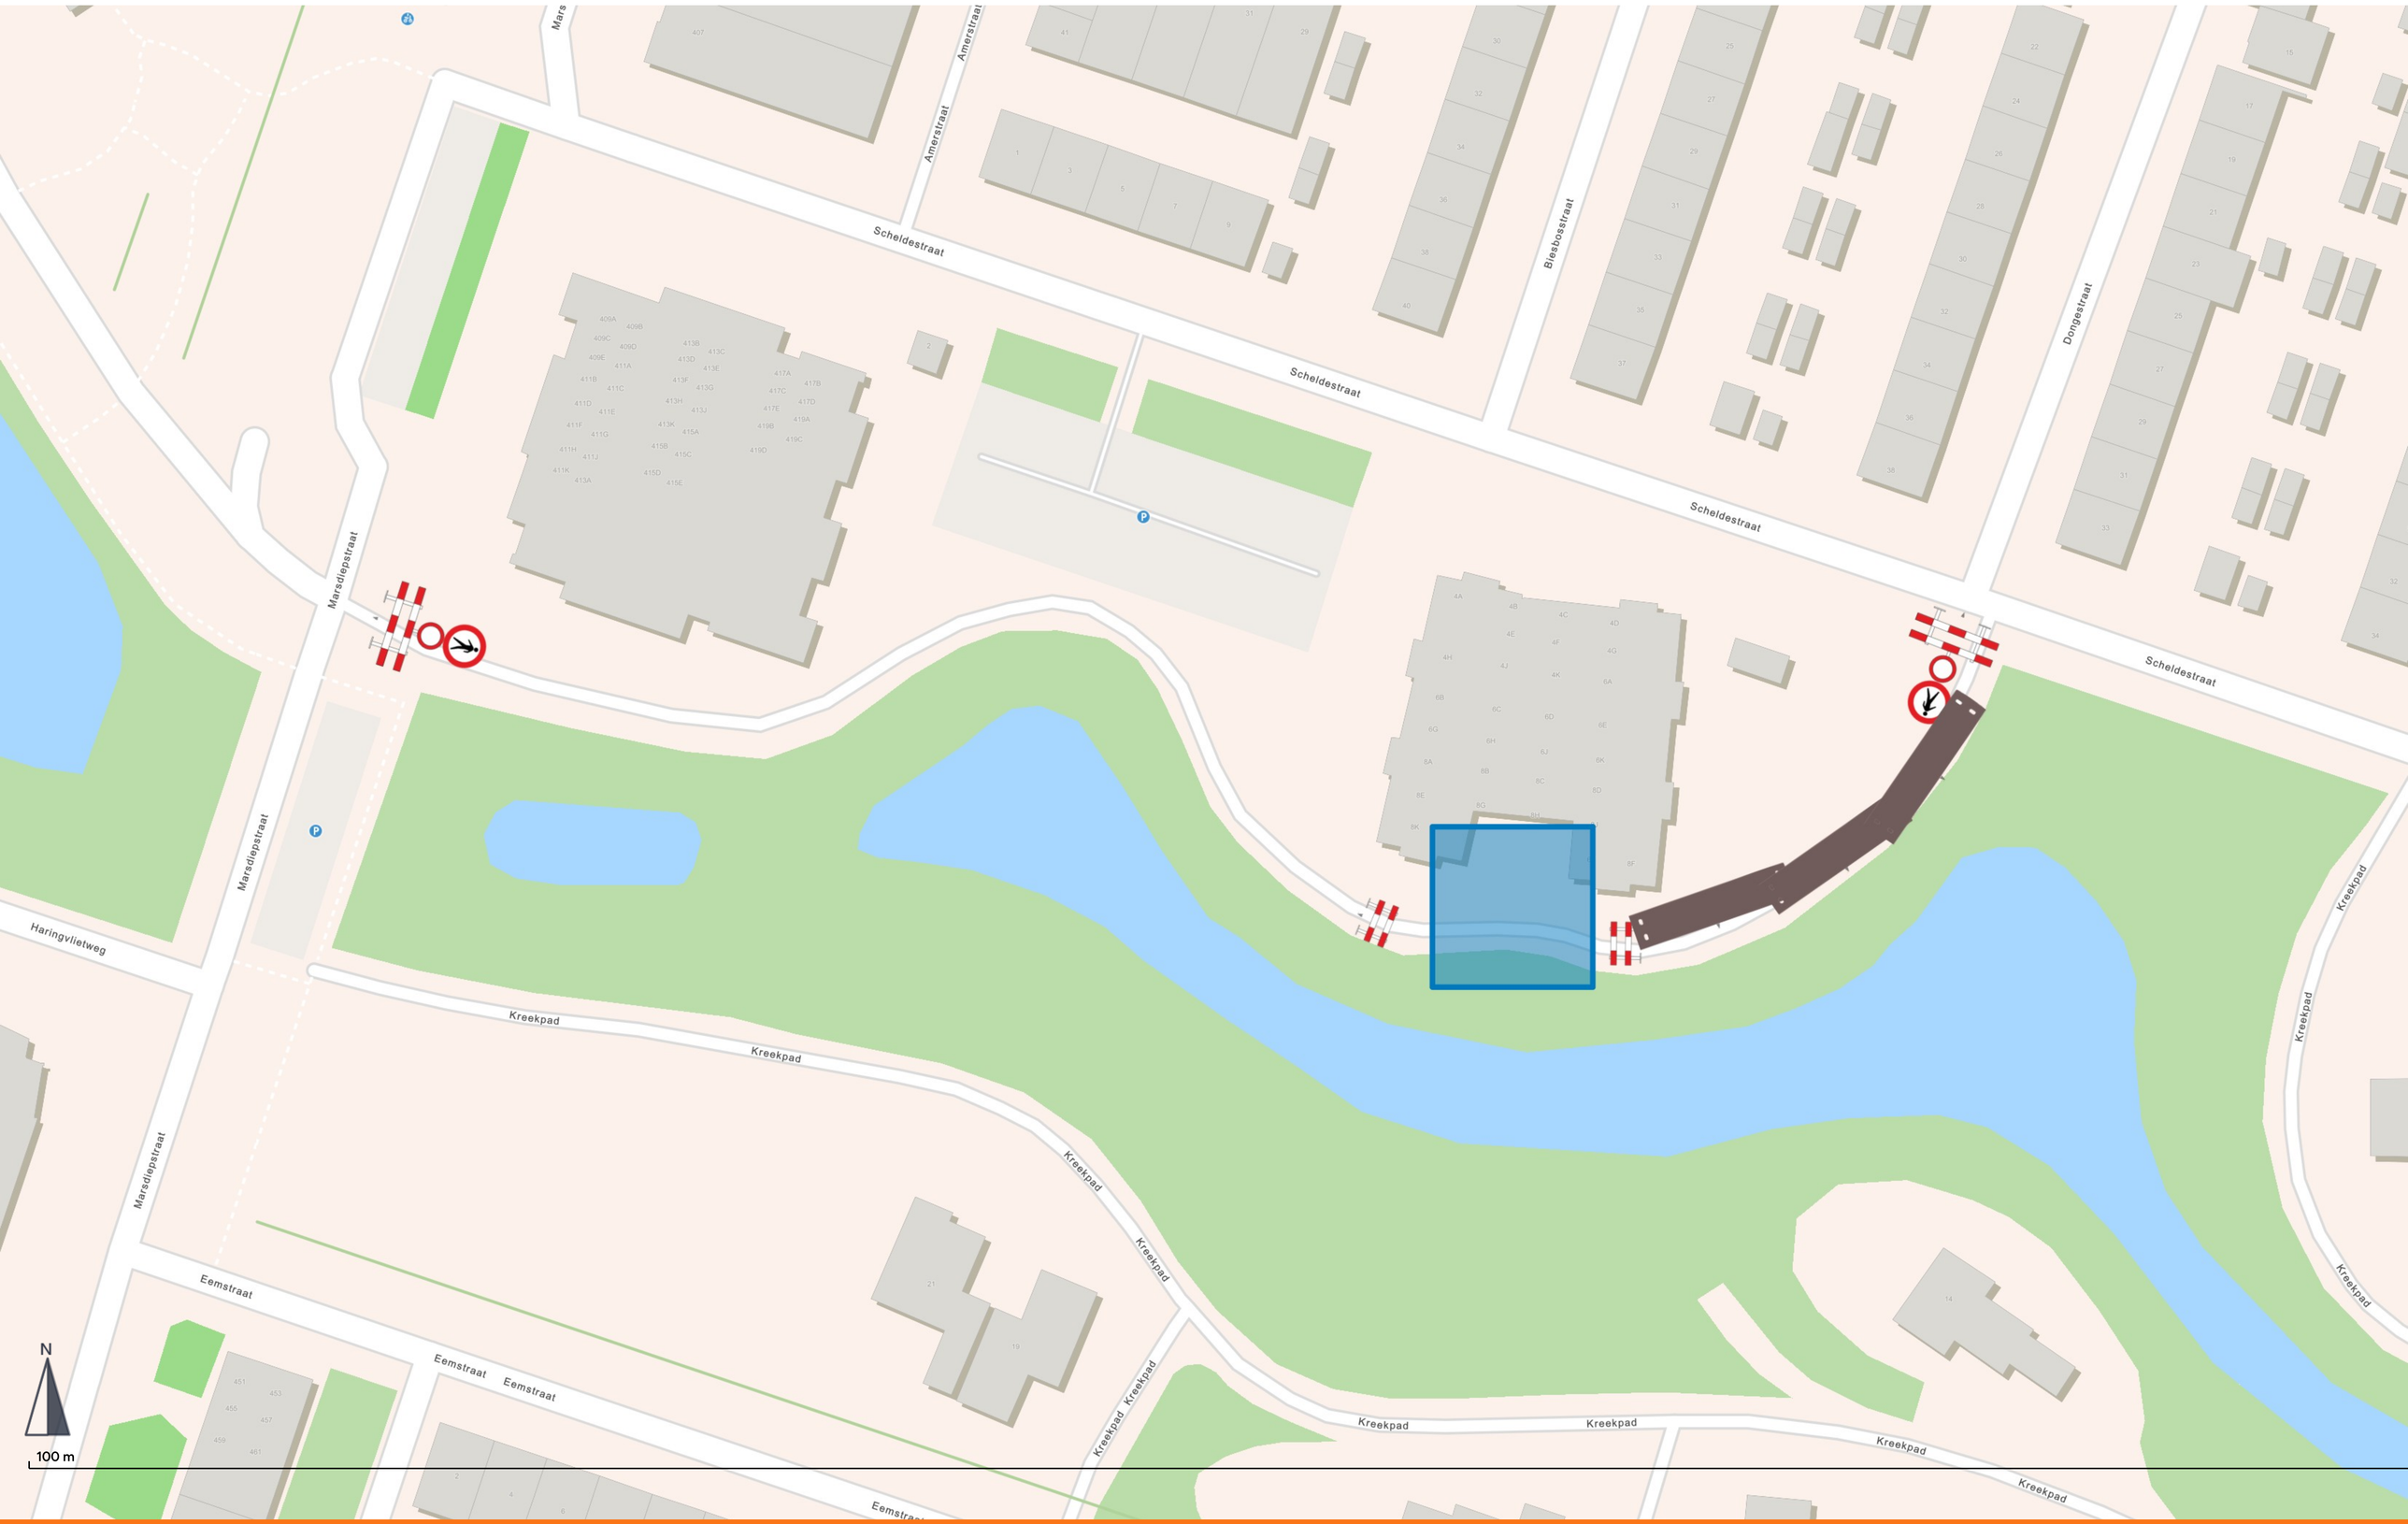
Traffic Chart **Landhuis** 25-08-2026 00:00 - 26-08-2026 00:00

VIEW ONLINE

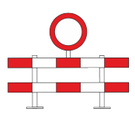
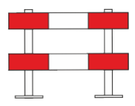


Traffic Chart

Landhuis
25-08-2026 00:00 - 26-08-2026 00:00

VIEW ONLINE

Materiaallijst

	Bord	Tekst	Aantal
1 — Meest gebruikt			
	BB16-2 + C01		2
C — Rijverbod			
	C16		2
S — Symbolen			
	rijplaat staal 5x1,35m		3
W — Wegwerkzaamheden			
	BB15-2A		2

Gestapelde borden

Dit is een montageoverzicht per paal. De aantallen voor de losse borden staan al in de materiaaltotalen hierboven.

	Stapeling	Tekst	Aantal
	1. C16 2. BB16-2 + C01	- -	2