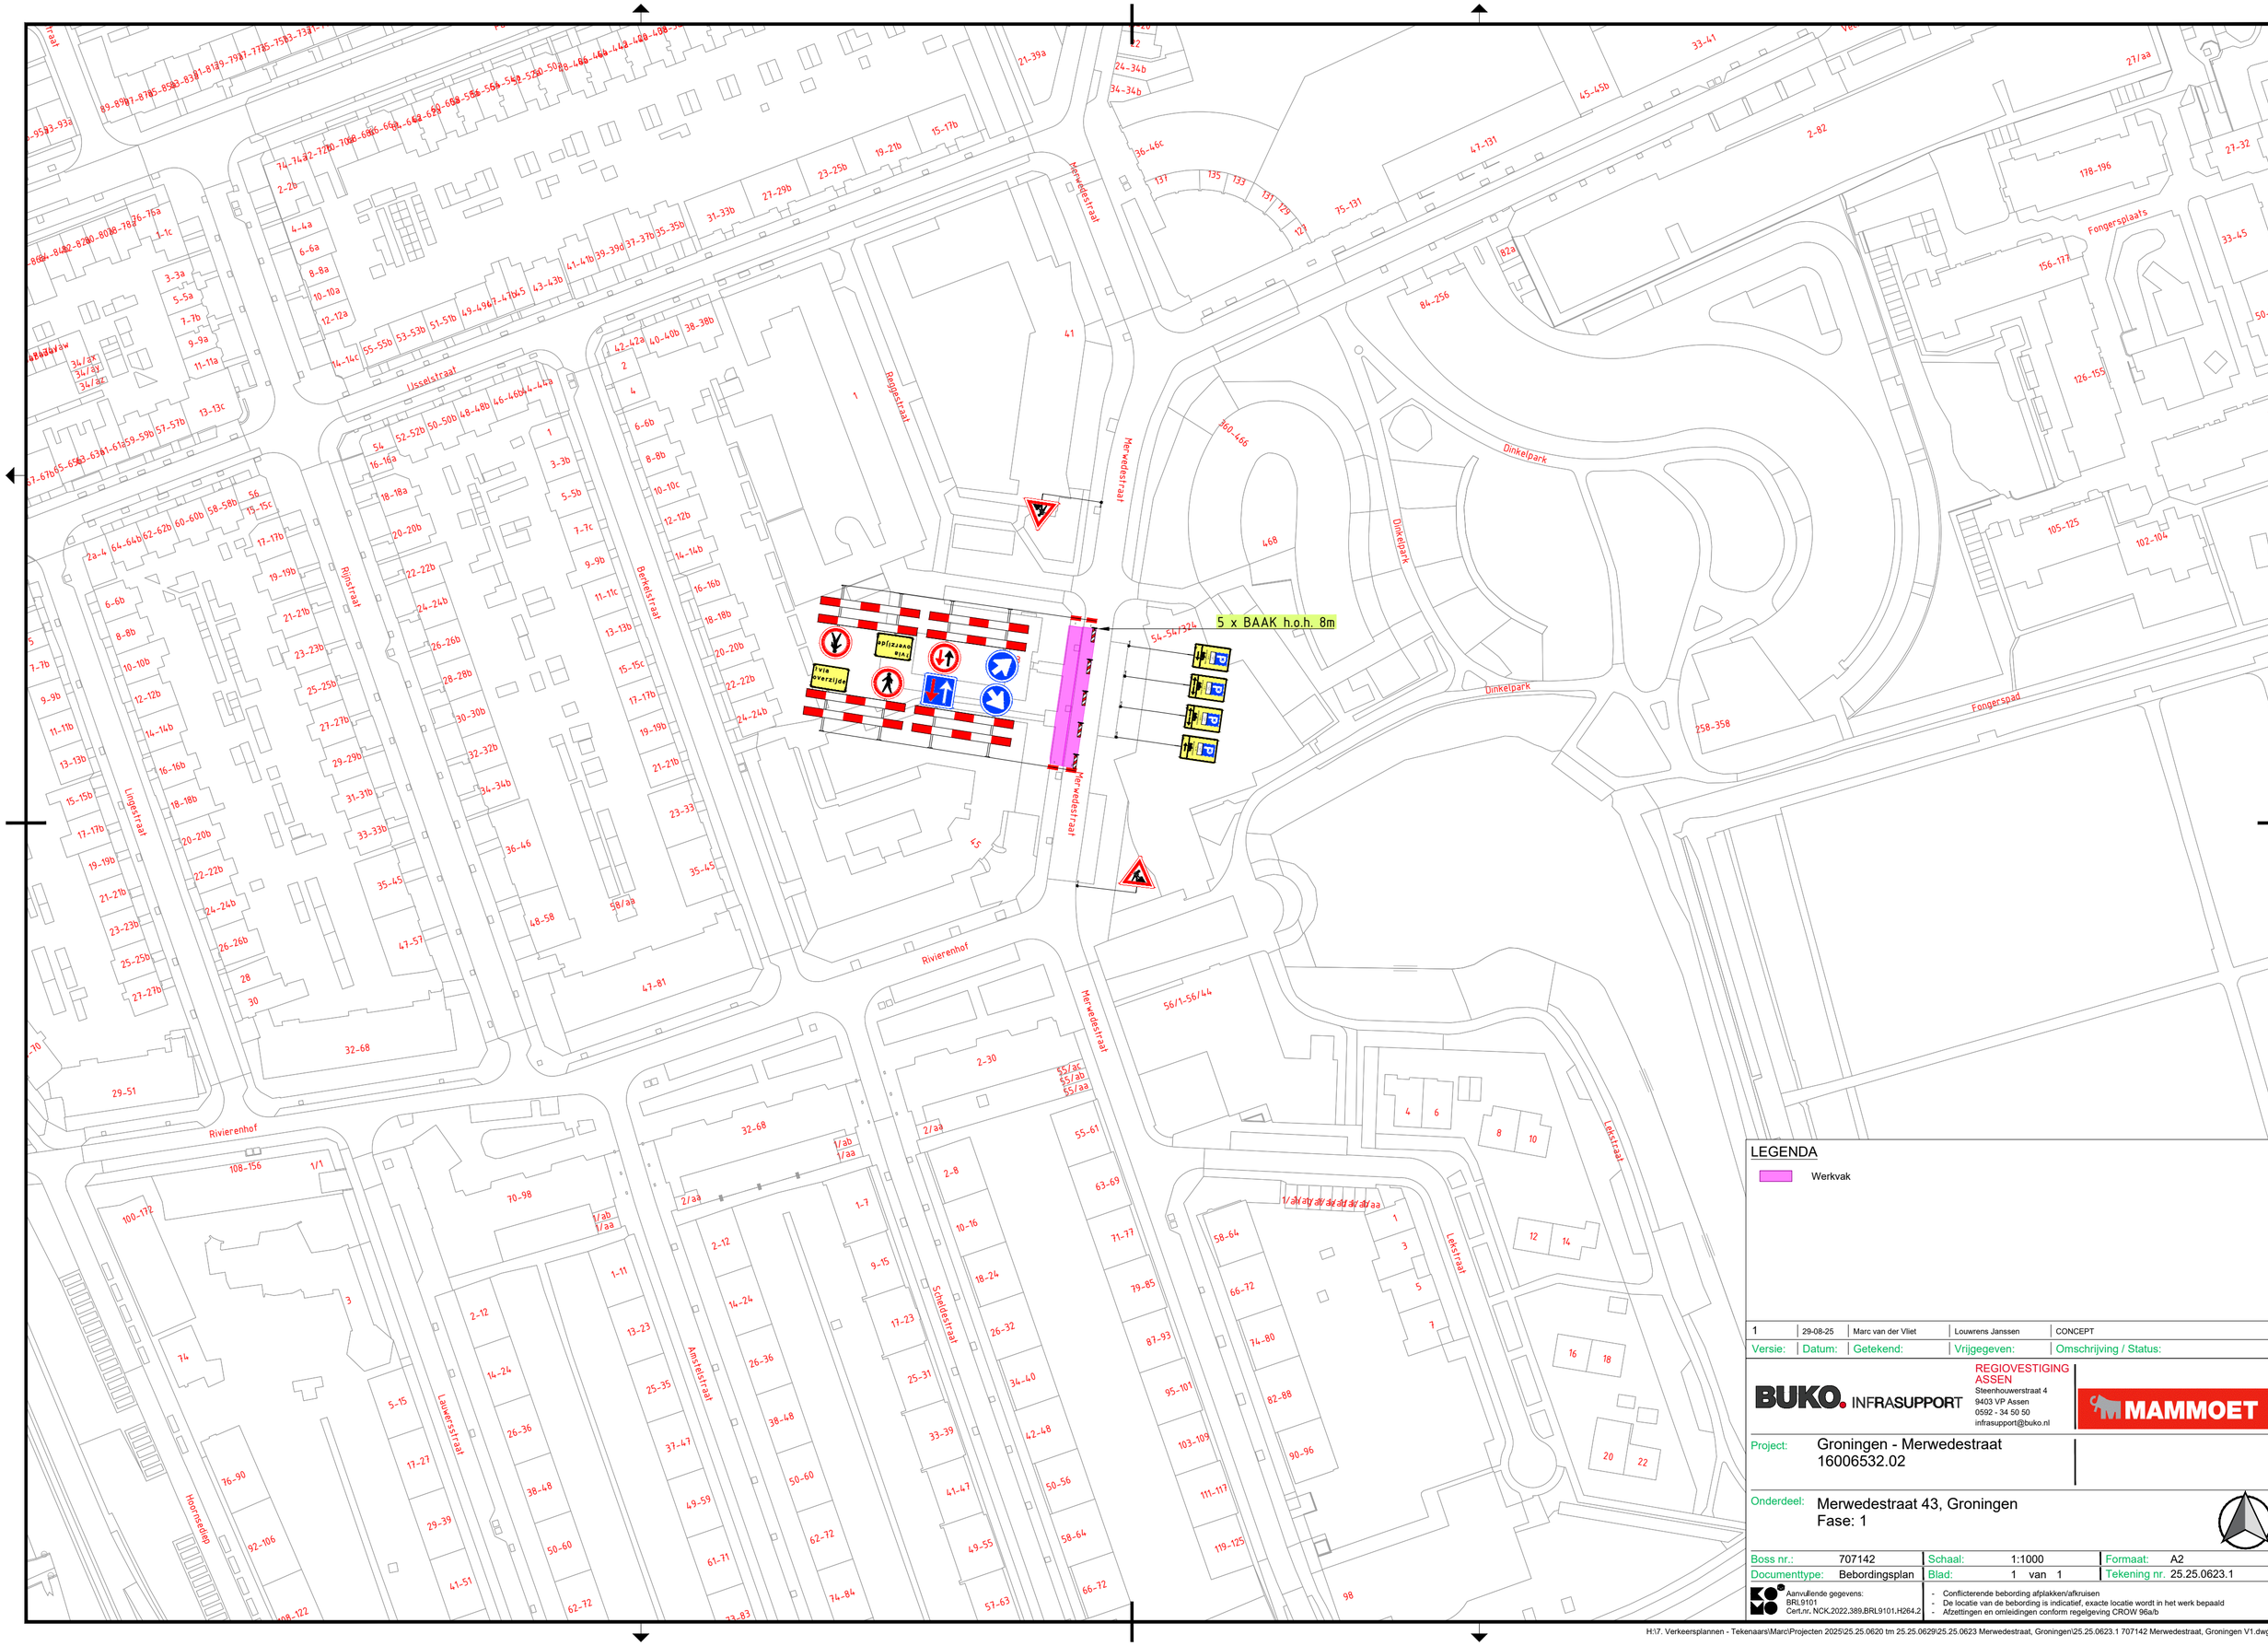



LEGENDA

Werkvak

| Versie: | Datum: | Getekend: | Vrijgegeven: | Omschrijving / Status: |
|---|---|---|---|---|
| 1 | 29-08-25 | Marc van der Vliet | Louwrens Janssen | CONCEPT |


BUKO. INFRASUPPORT
REGIOVESTIGING ASSEN
Steenhouwerstraat 4
9403 VP Assen
0592 - 34 50 50
infrasupport@buko.nl


MAMMOET

Project: Groningen - Merwedestraat
16006532.02

Onderdeel: Merwedestraat 43, Groningen
Fase: 1

| Boss nr.: | 707142 | Schaal: | 1:1000 | Formaat: | A2 |
|---|---|---|---|---|---|
| Documenttype: | Bebordingsplan | Blad: | 1 van 1 | Tekening nr. | 25.25.0623.1 |

Aanvullende gegevens:
BRL9101
Cert.nr. NCK.2022.389.BRL9101.H264.2

- Conflicterende bebording afplakken/afkruisen
- De locatie van de bebording is indicatief, exacte locatie wordt in het werk bepaald
- Afzettingen en omleidingen conform regelgeving CROW 96a/b

H:\7. Verkeersplannen - Tekenaars\Marc\Projecten 2025\25.25.0620 tm 25.25.0629\25.25.0623 Merwedestraat, Groningen\25.25.0623.1 707142 Merwedestraat, Groningen V1.dwg