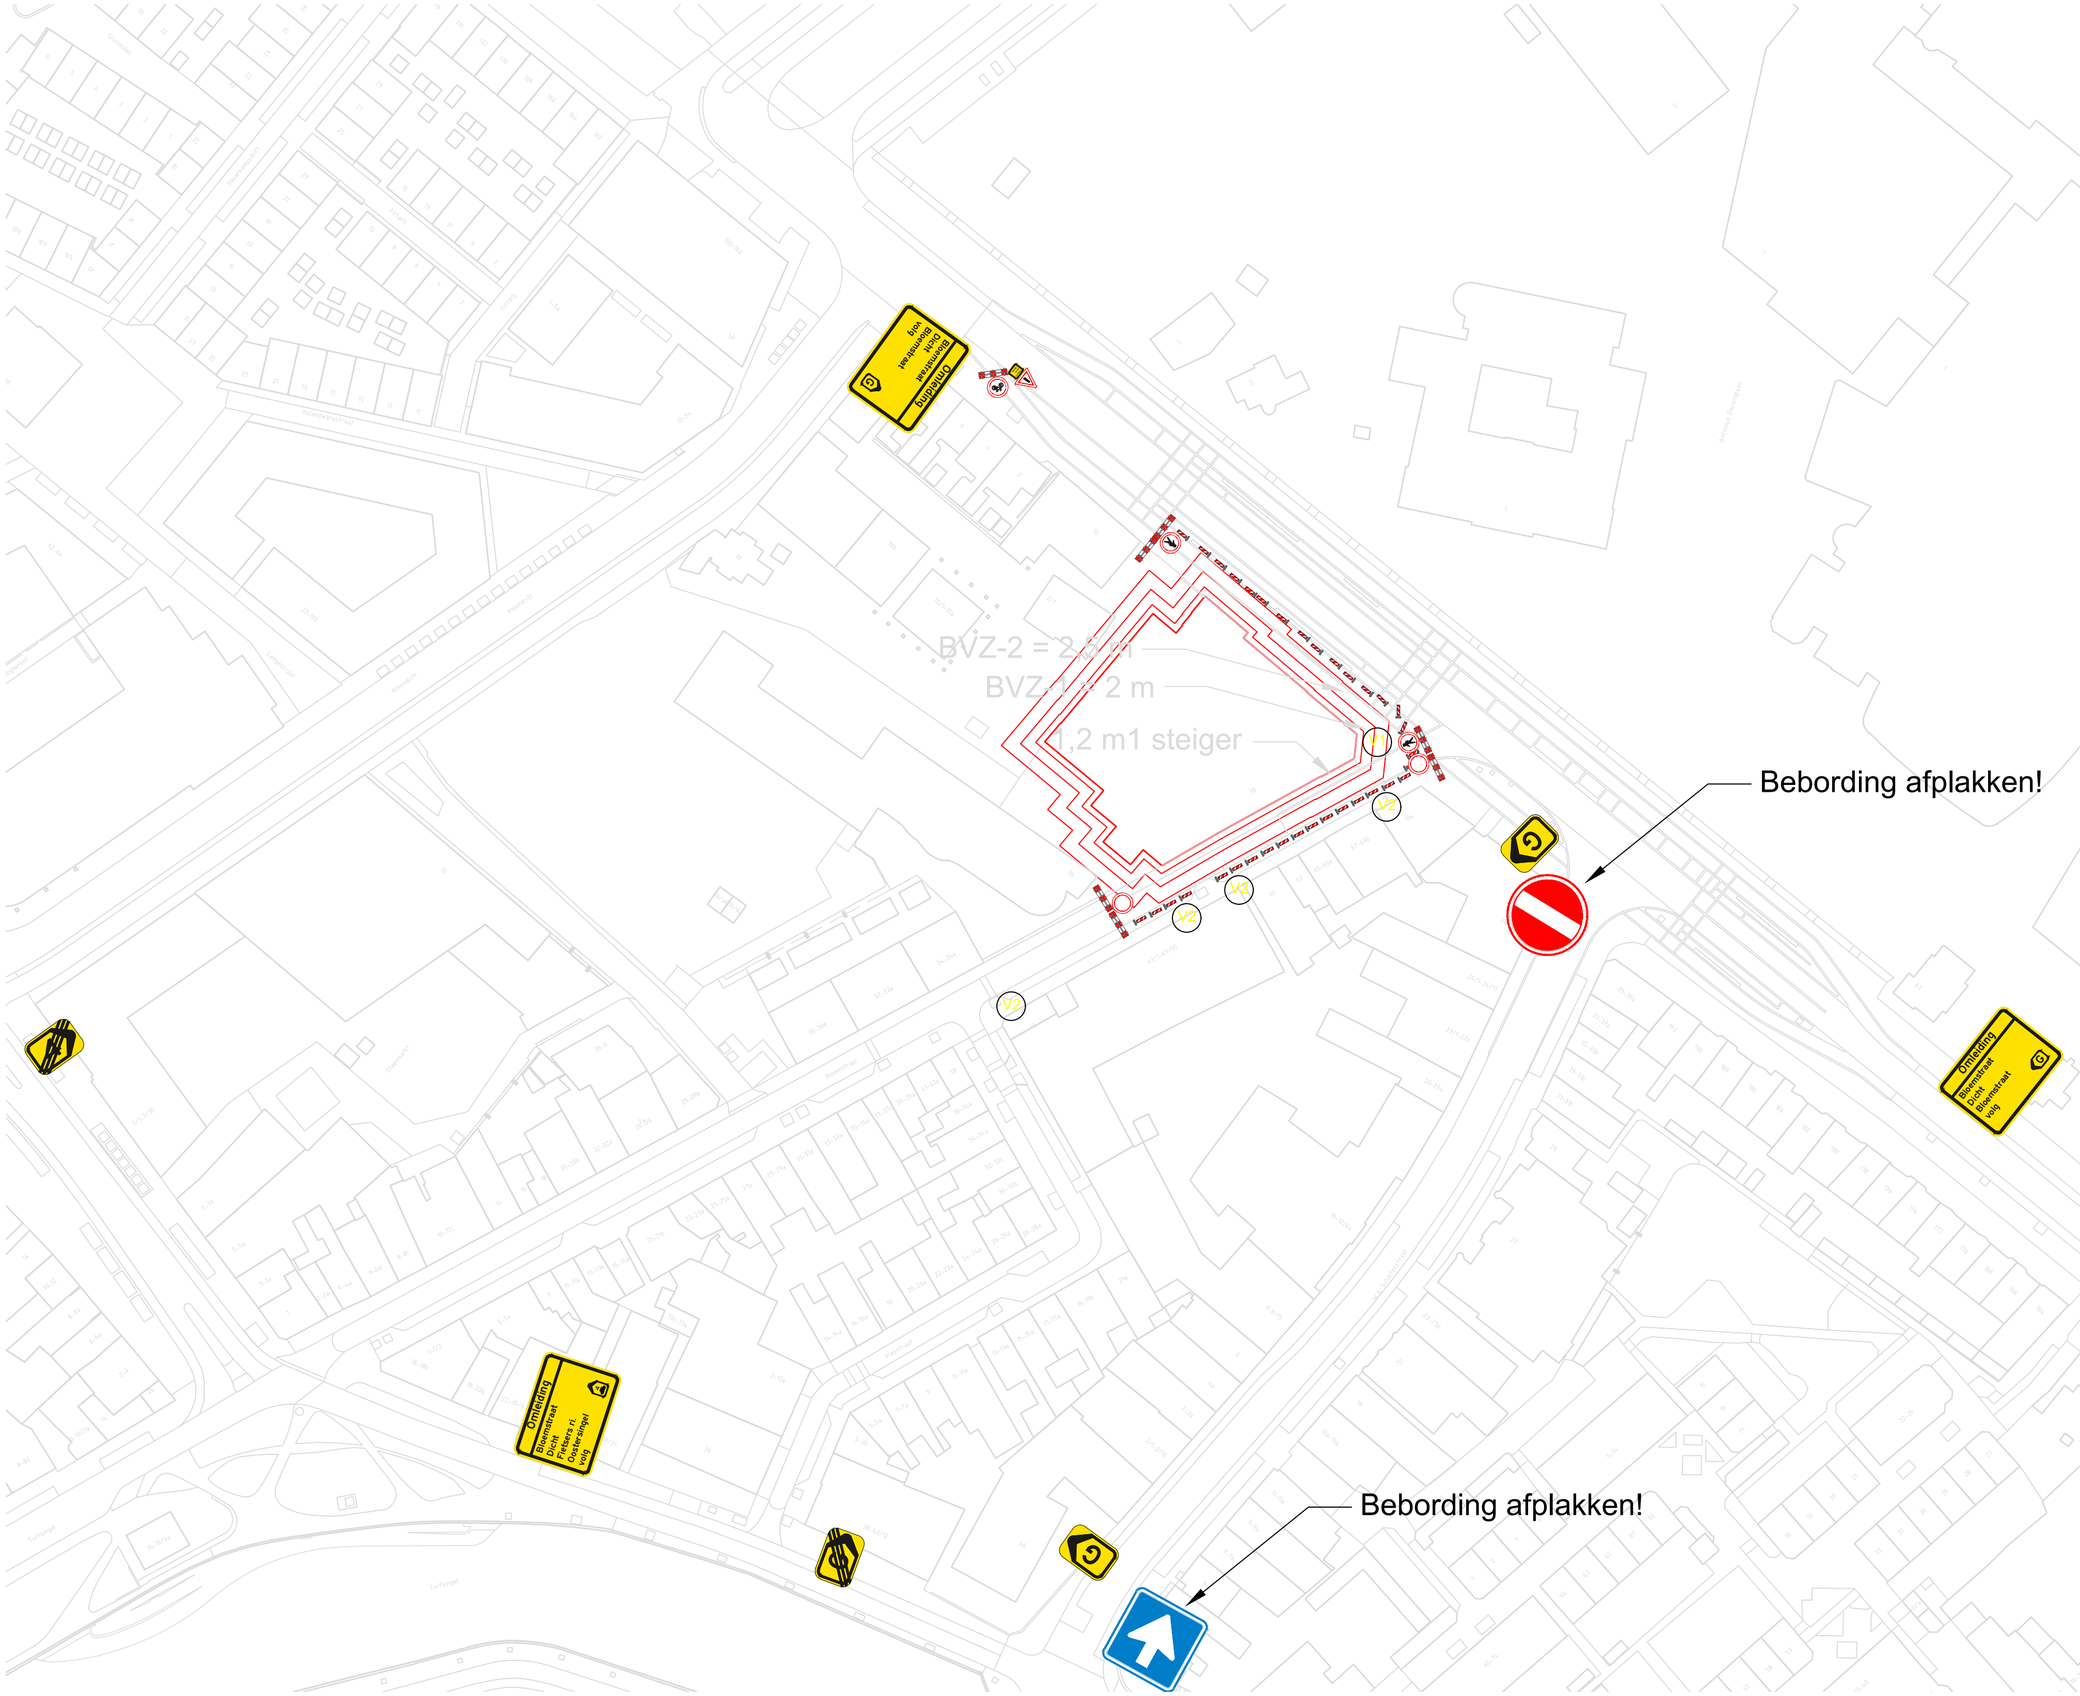

Notities:

Notities:

V1 Deze weg is dicht van: t/m:

V2 P

REV:	DESCRIPTION:	BY:	DATE:

STATUS: Uitvoering

Verkeersgroep 't Hogeland
Buizerd 1
9909 BX Spijk (GN)
www.verkeersregelaarshogeland.nl

Opdrachtgever: Brands Bouw

Project: Verkeersmaatregelen op- en afbouw steiger

Schaal:	Datum:	Getekend:	Gechecked:
1:500	10/05/26	DB	DB

Project nummer:	Tekening nummer:	Versie:
	A2	C