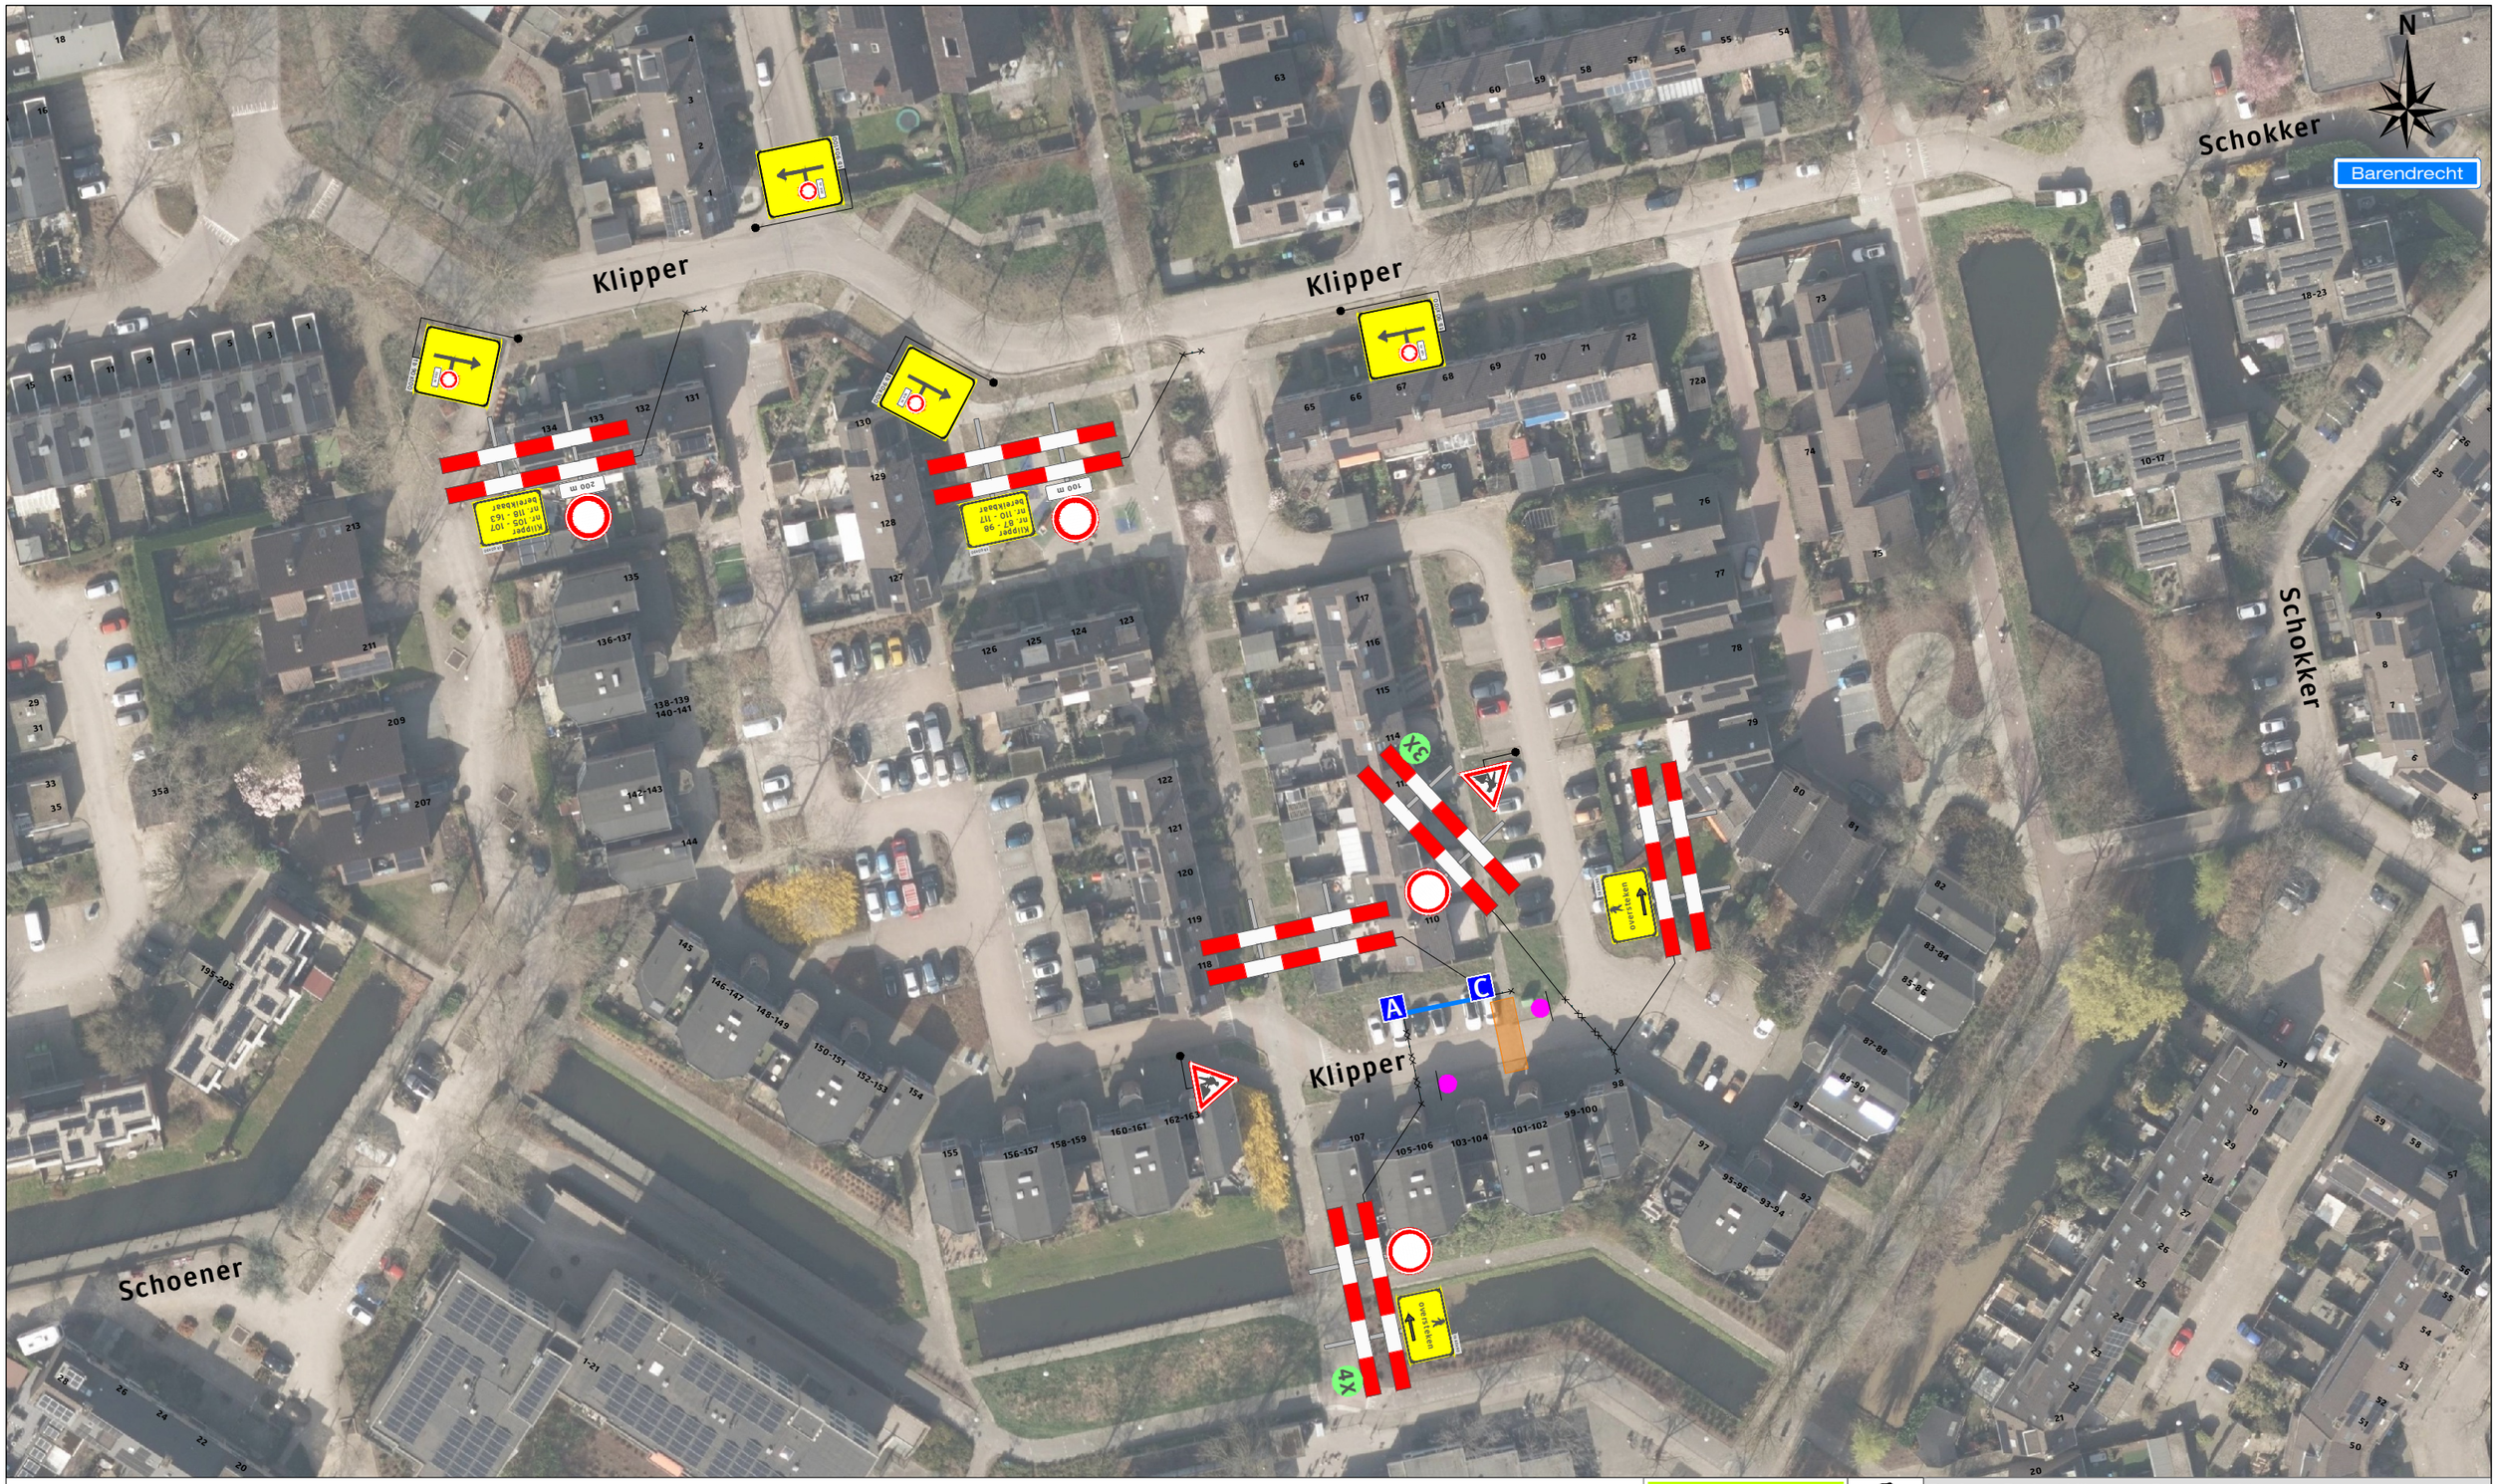


Legenda


- Werkruimte
- Bakens (ca. 10 m)

Deze weg is dicht — X t/m X — 2X

P m.u.v. X t/m X Xh en Xh — A 1X

P m.u.v. X t/m X Xh en Xh — C 1X

Werkvakindeling ETW

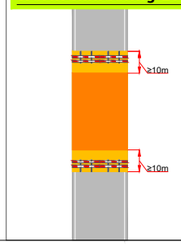

Verduys Verkeersdiensten BV Veiligheid Zichtbaar Gewaarborgd

Project: Project Klipper te Barendrecht
Klipper nr. 110 Oversteek

Ref.nr.: n.t.b.

Tekeningnummer: 226-02508-03-01

Opdrachtgever:

FUES

Onderdeel: Verkeersmaatregel

Aard werkzaamheden: Kabels & Leidingen

Werkvoorbereider	: B. Boere		
Getekend	: A. van Putten	Datum	: 09-10-2026
Gecontroleerd	: B. Boere	Datum	: 09-10-2026

Status: ■ Concept ☐ Definitief | Schaal: n.v.t. | Formaat: A3 | www.versluysgroep.nl | K54368

Plaatsing conform CROW 96a en 96b - Conflicterende beboding / bewegwijzering afdekken