



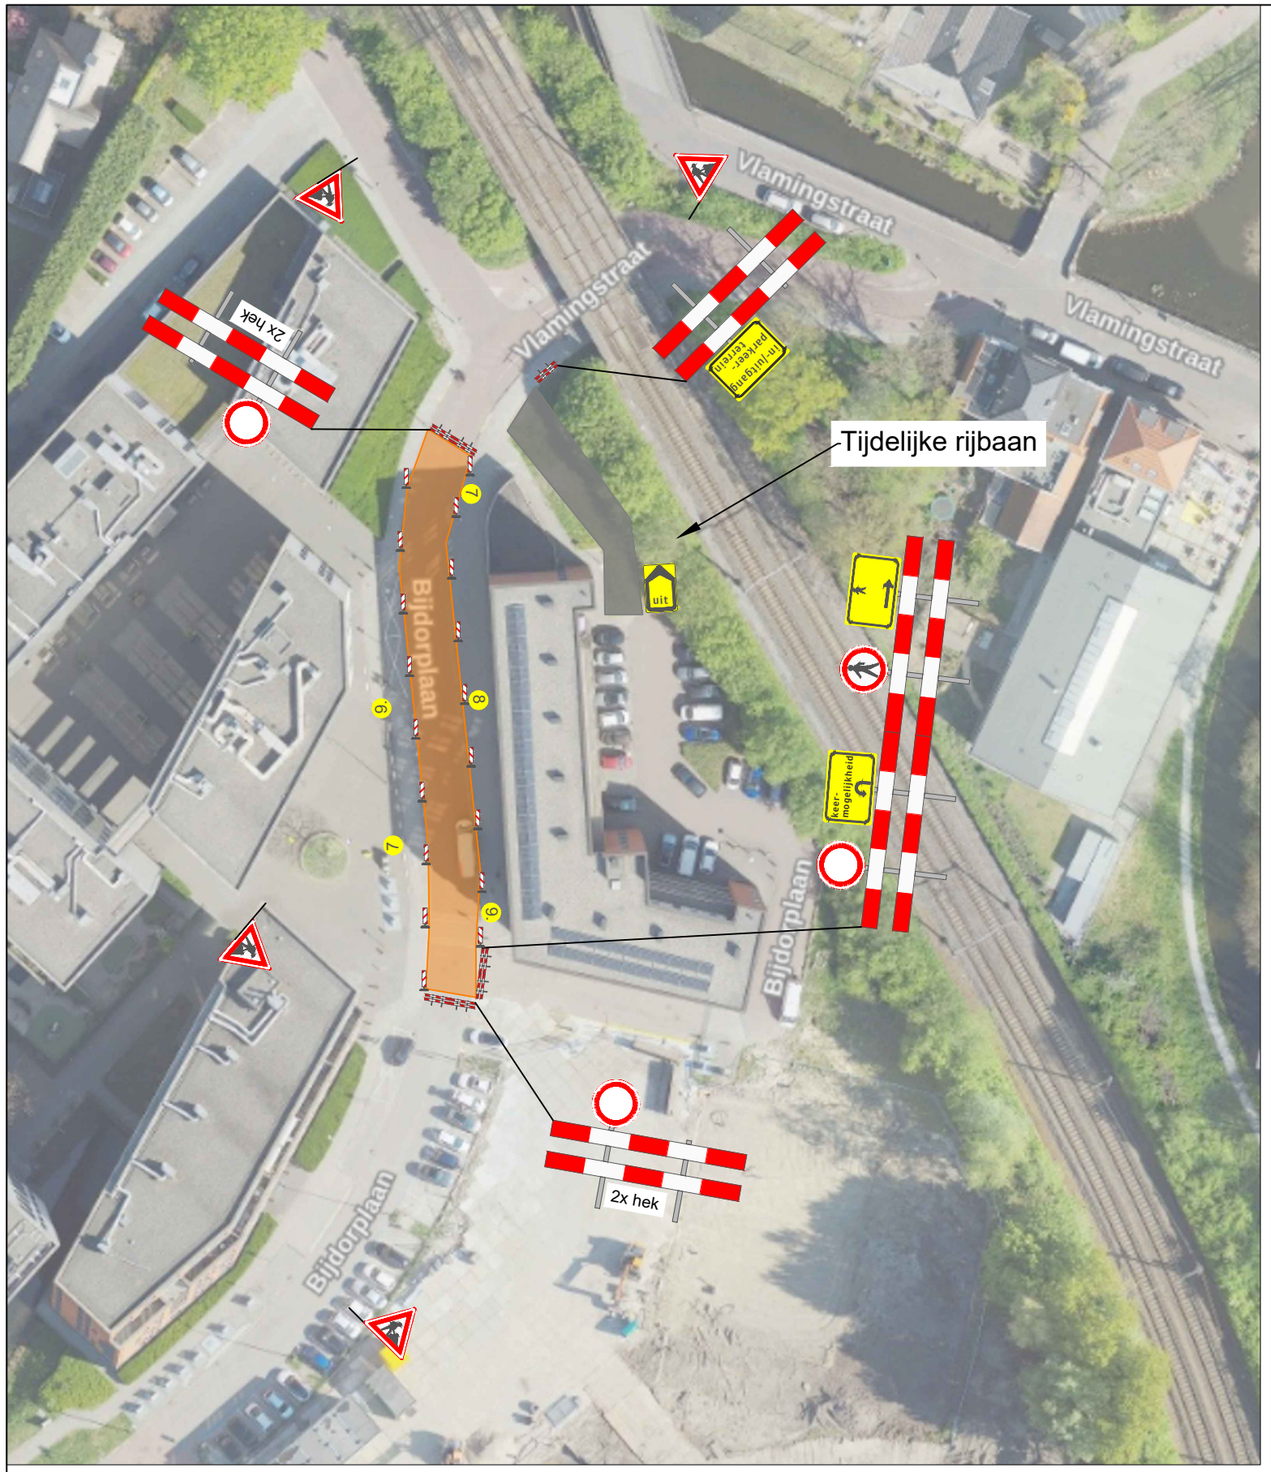

Legenda

werkvak

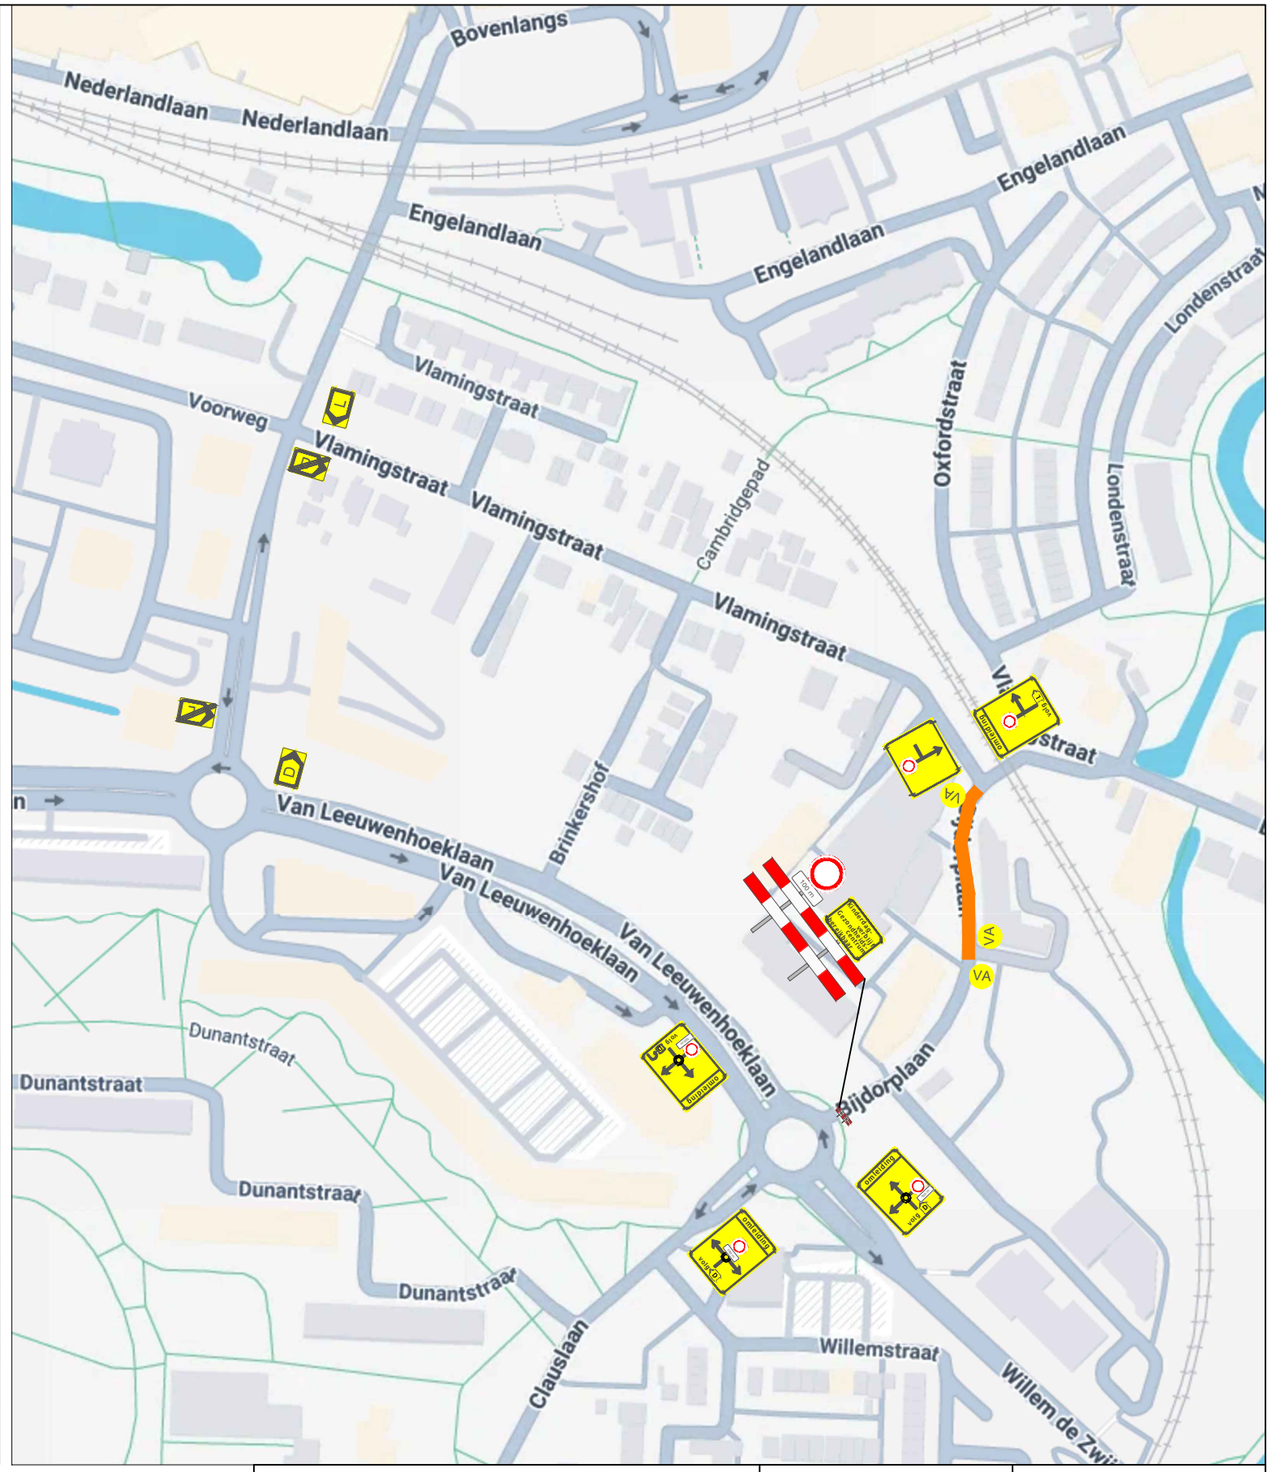

Project: Bijdorplaan te Zoetermeer	Opdrachtgever / Verkeersmaatregelen
Getekend: M. van Wijk	DAALLIN BV Grond- weg- en waterbouw
Gecontroleerd: Van der Wal B.V.	Van der Wal B.V. Berkenwoude
Datum: 7-10-2026	
Revisie: / Datum:	
NCK.2022.838.BRL9101.N288	Tekeningnummer 26.0114-01