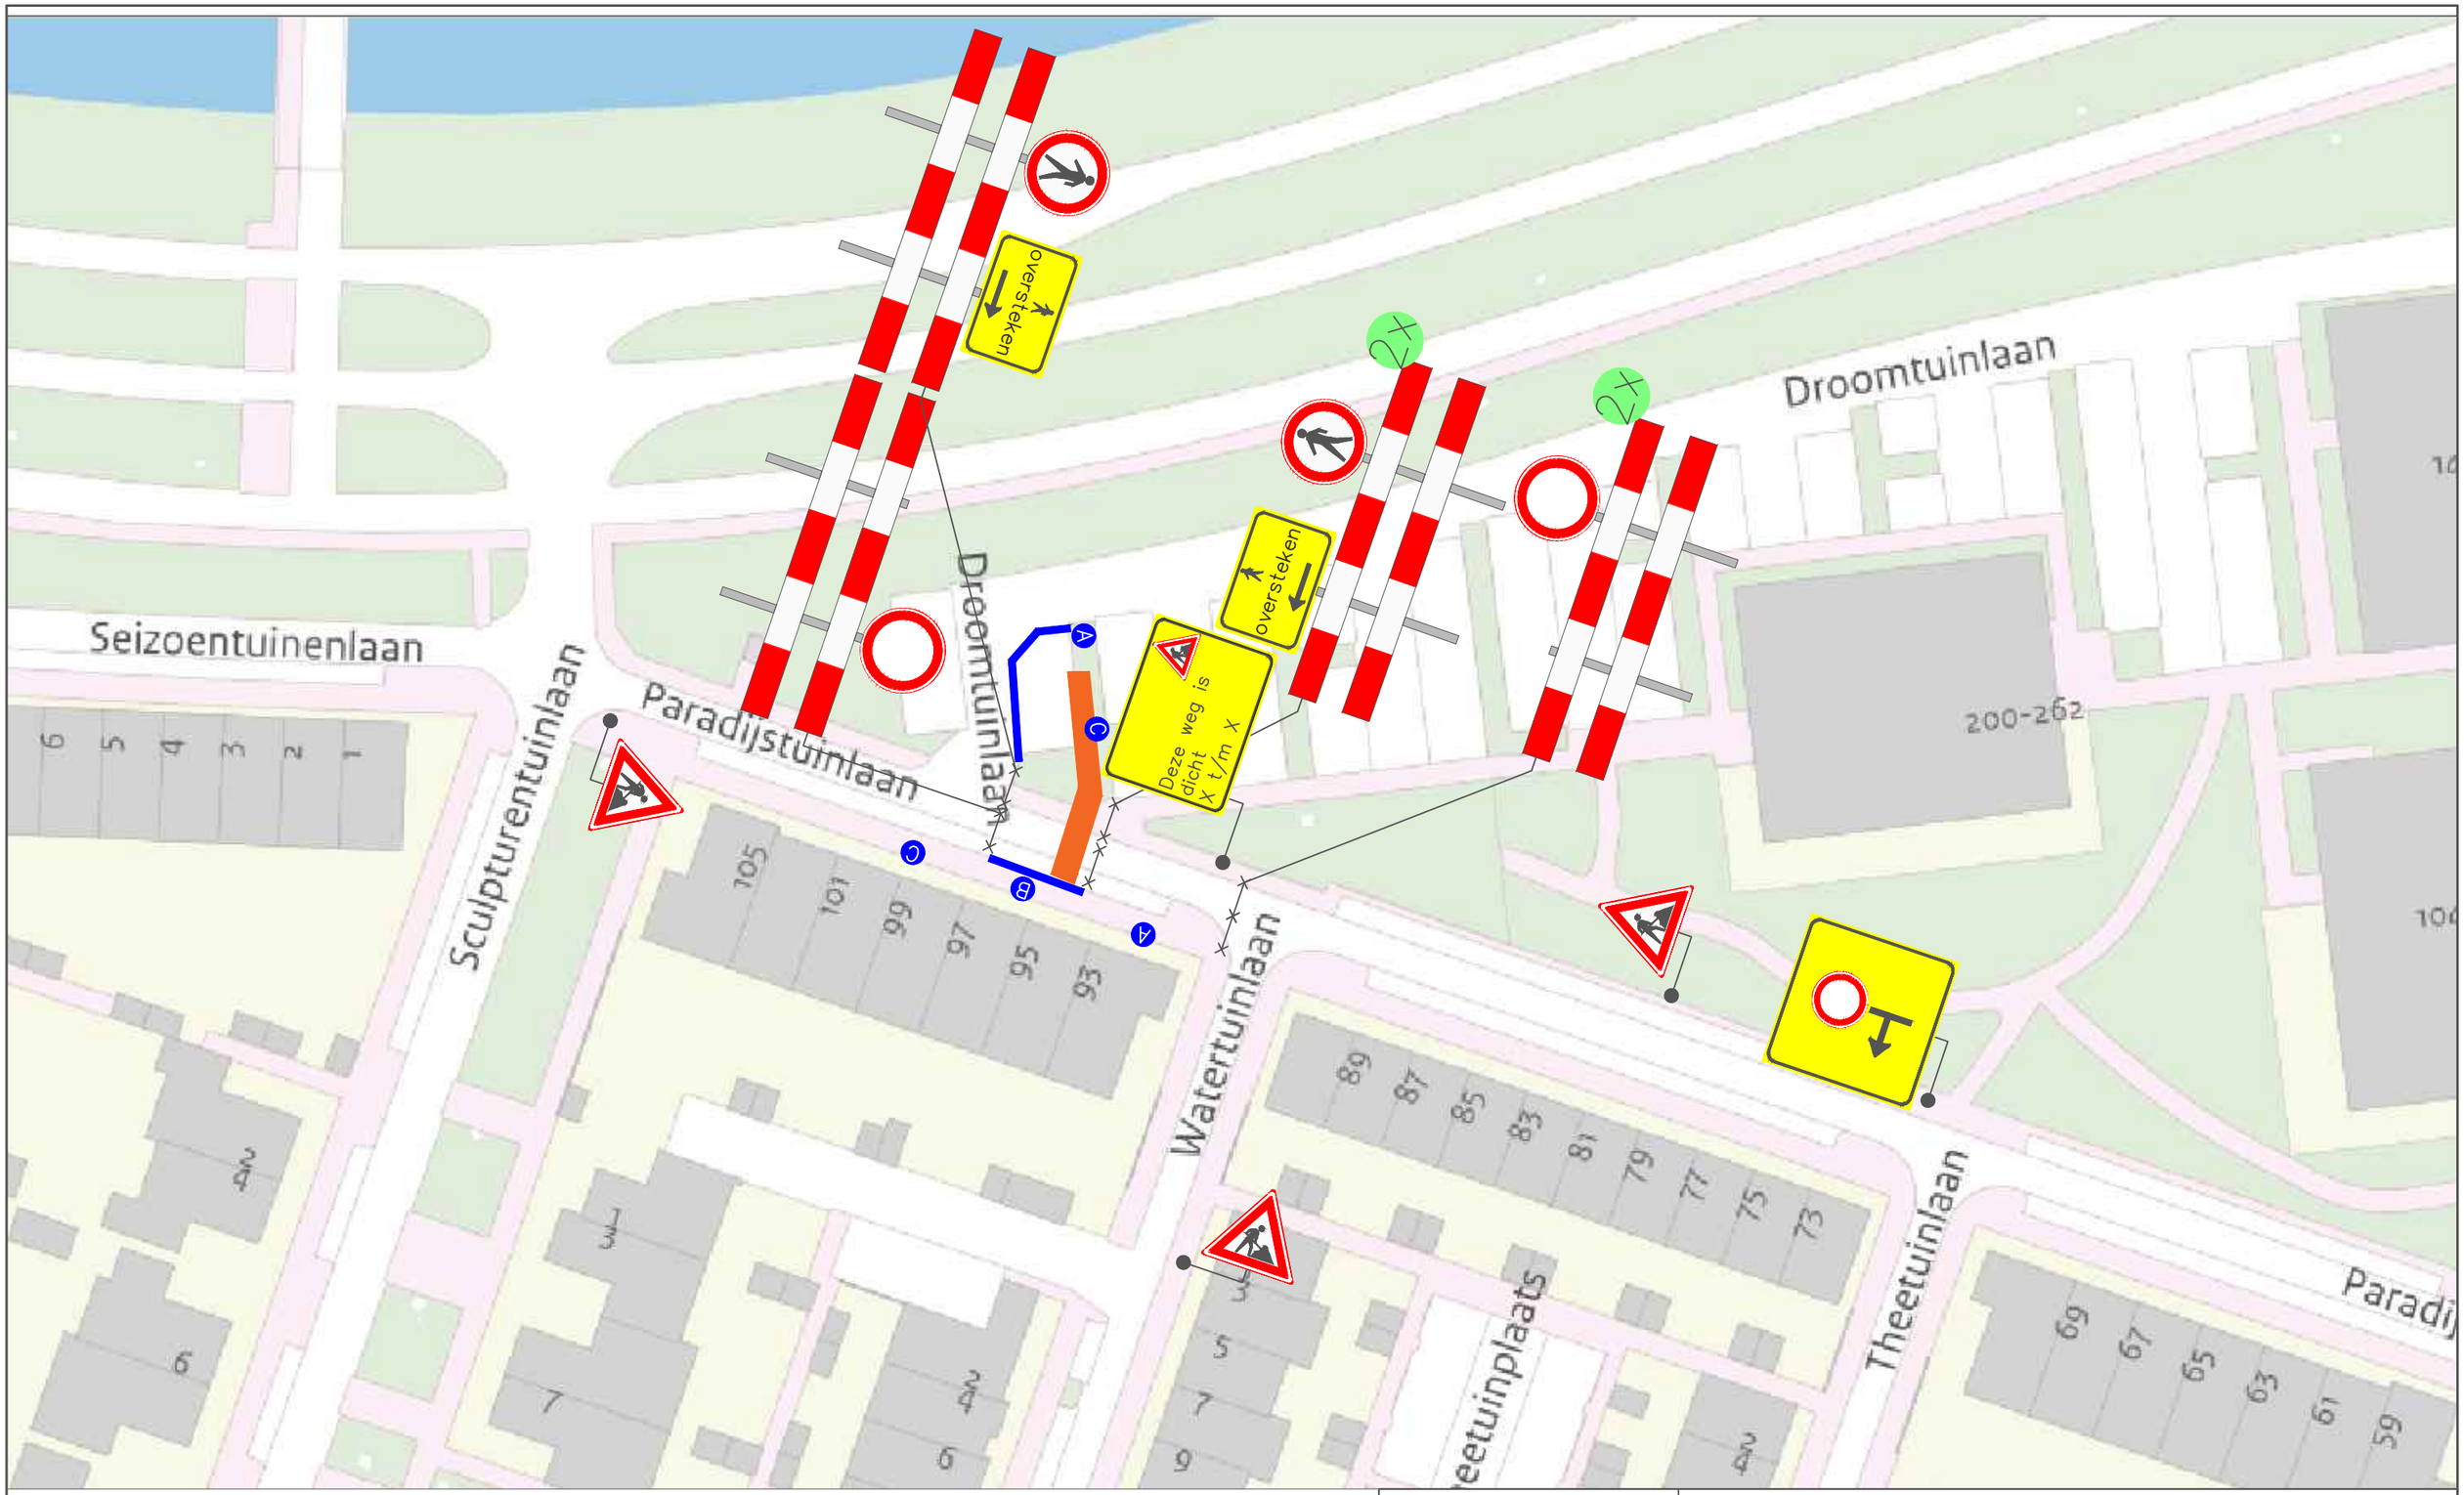


Legenda

Werkvak

Bakens/Kegels 20M

A 2x B 1x C 2x

N

BOUWERS VERKEERSMAATREGELEN

Project: Paradijstuinlaan 97 te Utrecht		
Onderdeel: Verkeersmaatregelen / afsluiting		Tekening nr. : 2026-01025
Getekend: vdv-pb.nl	Datum: 21-okt-26	
Status: Concept	Schaal: NVT	Formaat: A3

Plaatsing conform C.R.O.W 96b – Conflicterende bewegwijzering afdekken