
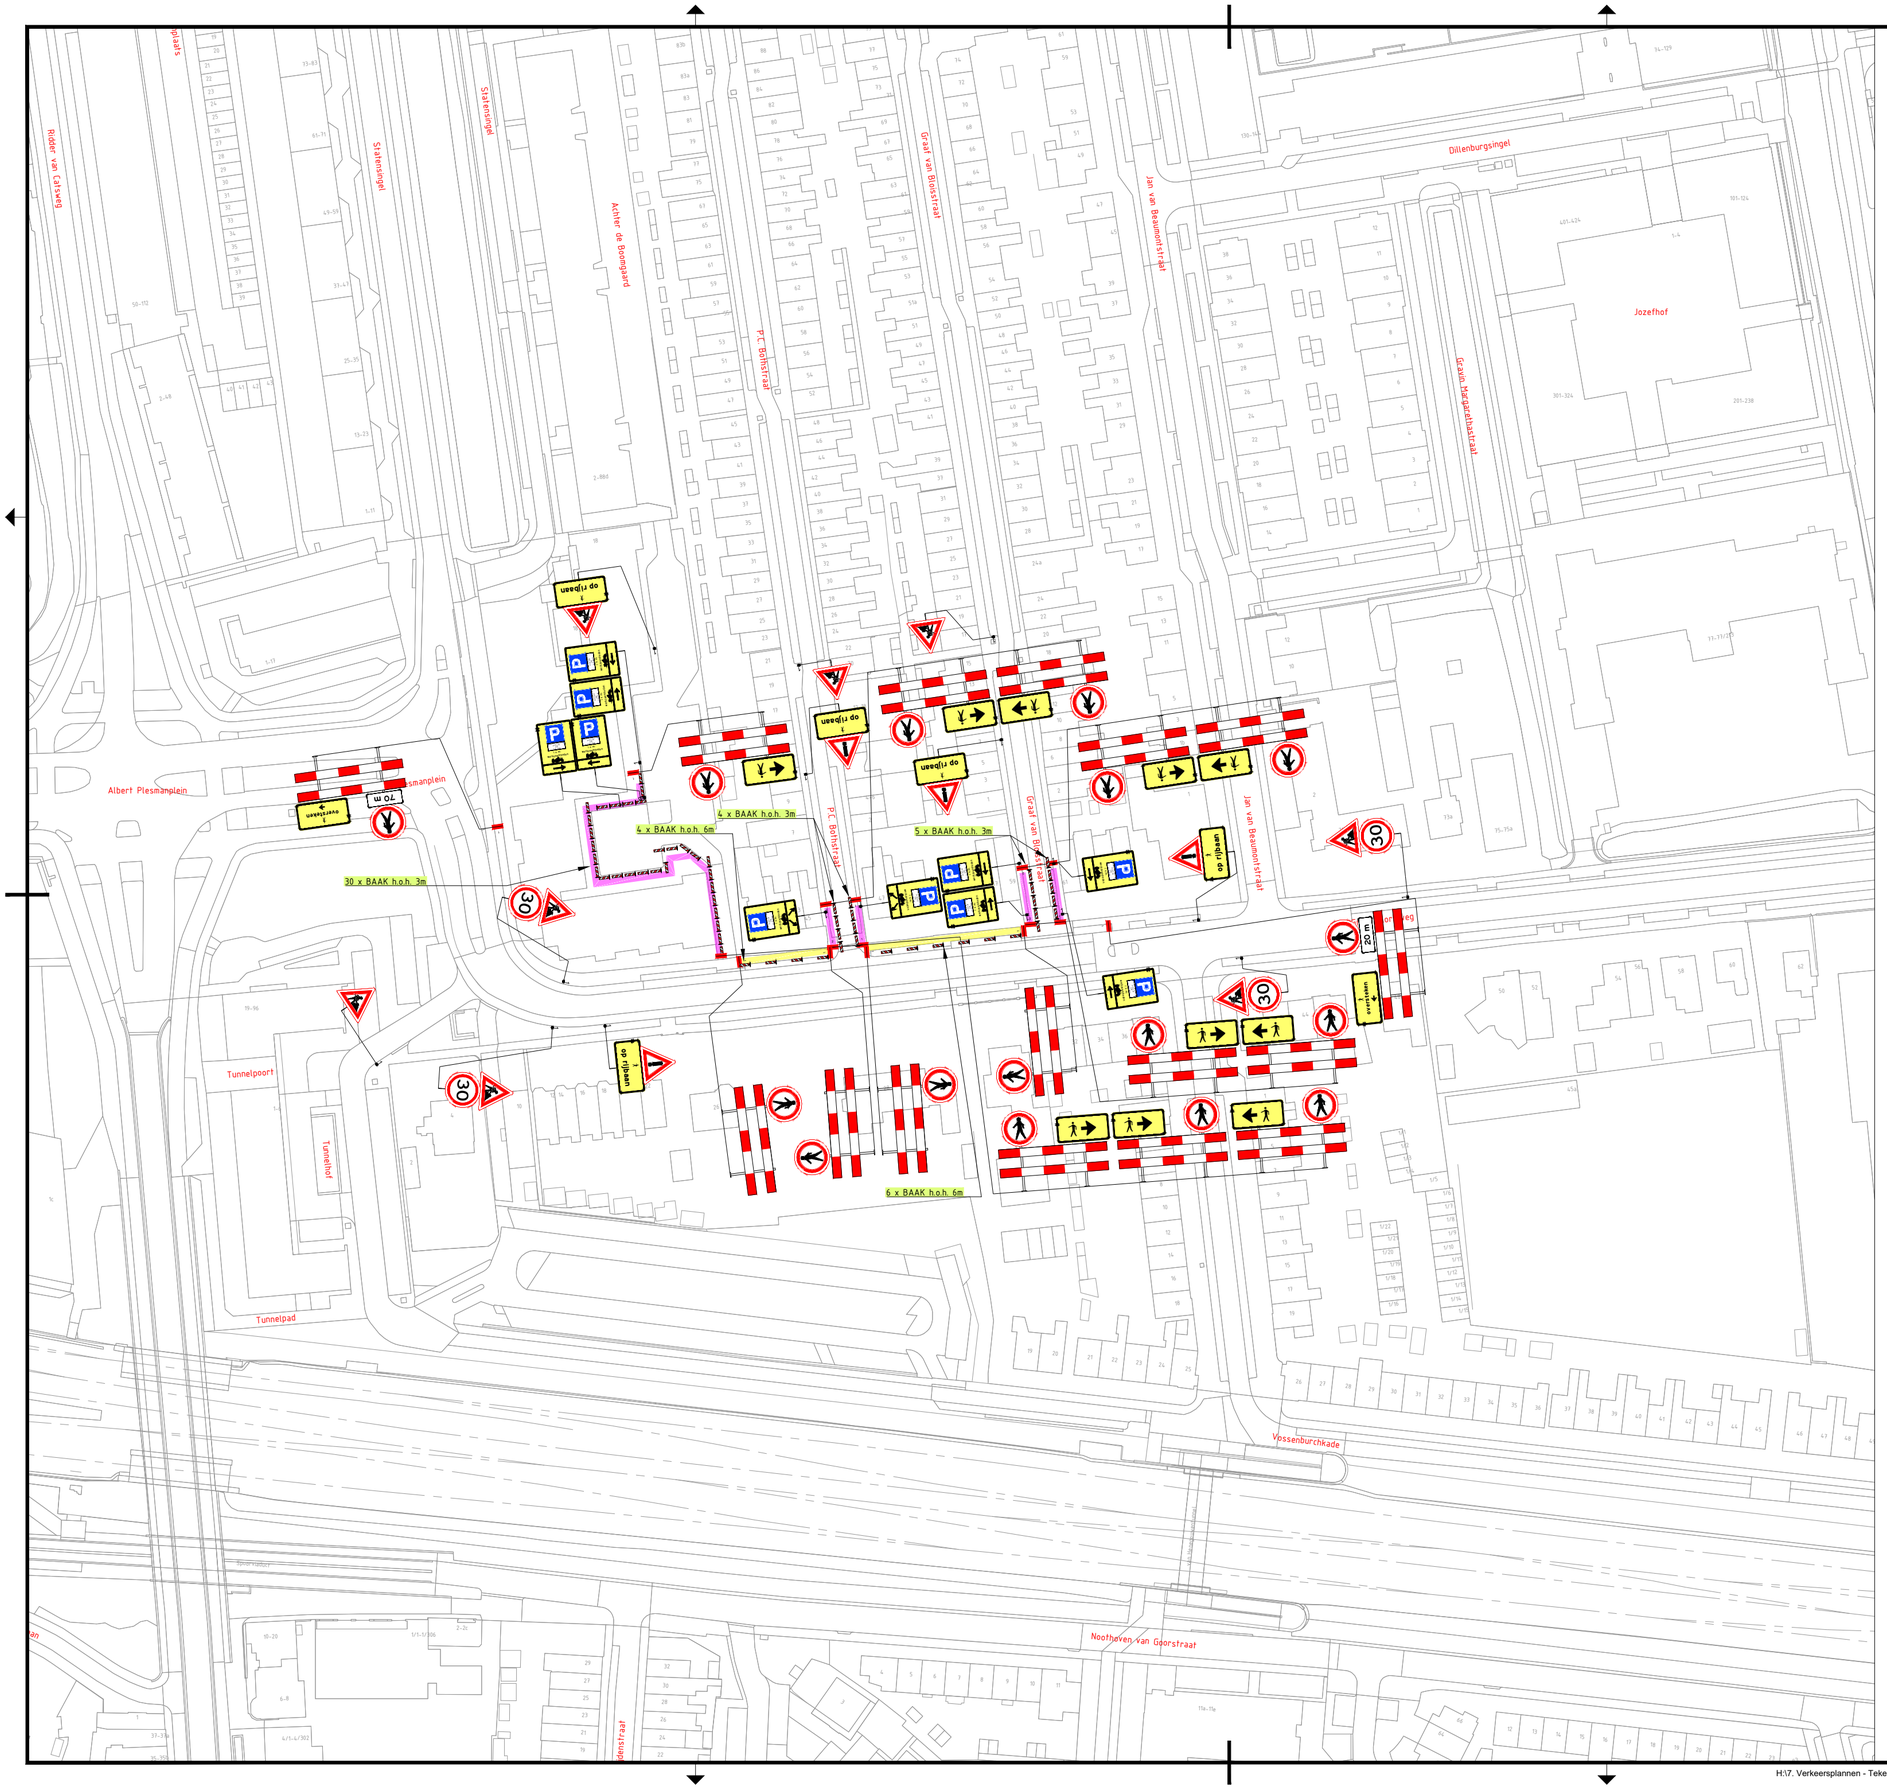


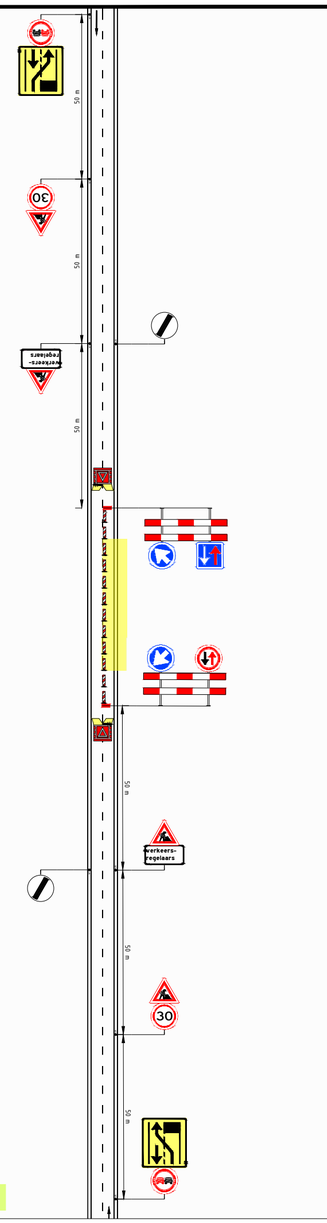

Halve rijbaan afzetting te spiegelen door aannemer.
Zuigwagen schuift mee met werkvak.

LEGENDA

Werkvak

Versie:	Datum:	Getekend:	Vrijgegeven:	Omschrijving / Status:
4	28-10-26	Anthony Leung	Rick Pot	CONCEPT
3	28-10-26	Anthony Leung	Rick Pot	CONCEPT
2	13-10-26	Anthony Leung	Rick Pot	CONCEPT
1	12-10-26	Anthony Leung	Rick Pot	CONCEPT

BUKO. INFRASUPPORT
REGIOVESTIGING DEN HAAG
Ambachtshof 20
2632 BB Nootdorp
070 - 20 50 245
infrasupport@buko.nl
BAAS Verkley

Project: Jan van Beaumontstraat - Gouda
22262545

gemeente gouda

Onderdeel: Graaf Florisweg 39, 2805AG Gouda
Fase: Groene tracé

Boss nr.:	742502	Schaal:	1:1000	Formaat:	A2
Documenttype:	Bebordingsplan	Blad:	1 van 1	Tekening nr.	26.41.0708.1

Aanvullende gegevens:
BRL9101
Cert.nr. NCK.2025.BRL9101.2500004-1

- Conflicterende bebording afplakken/afkruisen
- De locatie van de bebording is indicatief, exacte locatie wordt in het werk bepaald
- Afzettingen en omleidingen conform regelgeving CROW 96a/b