
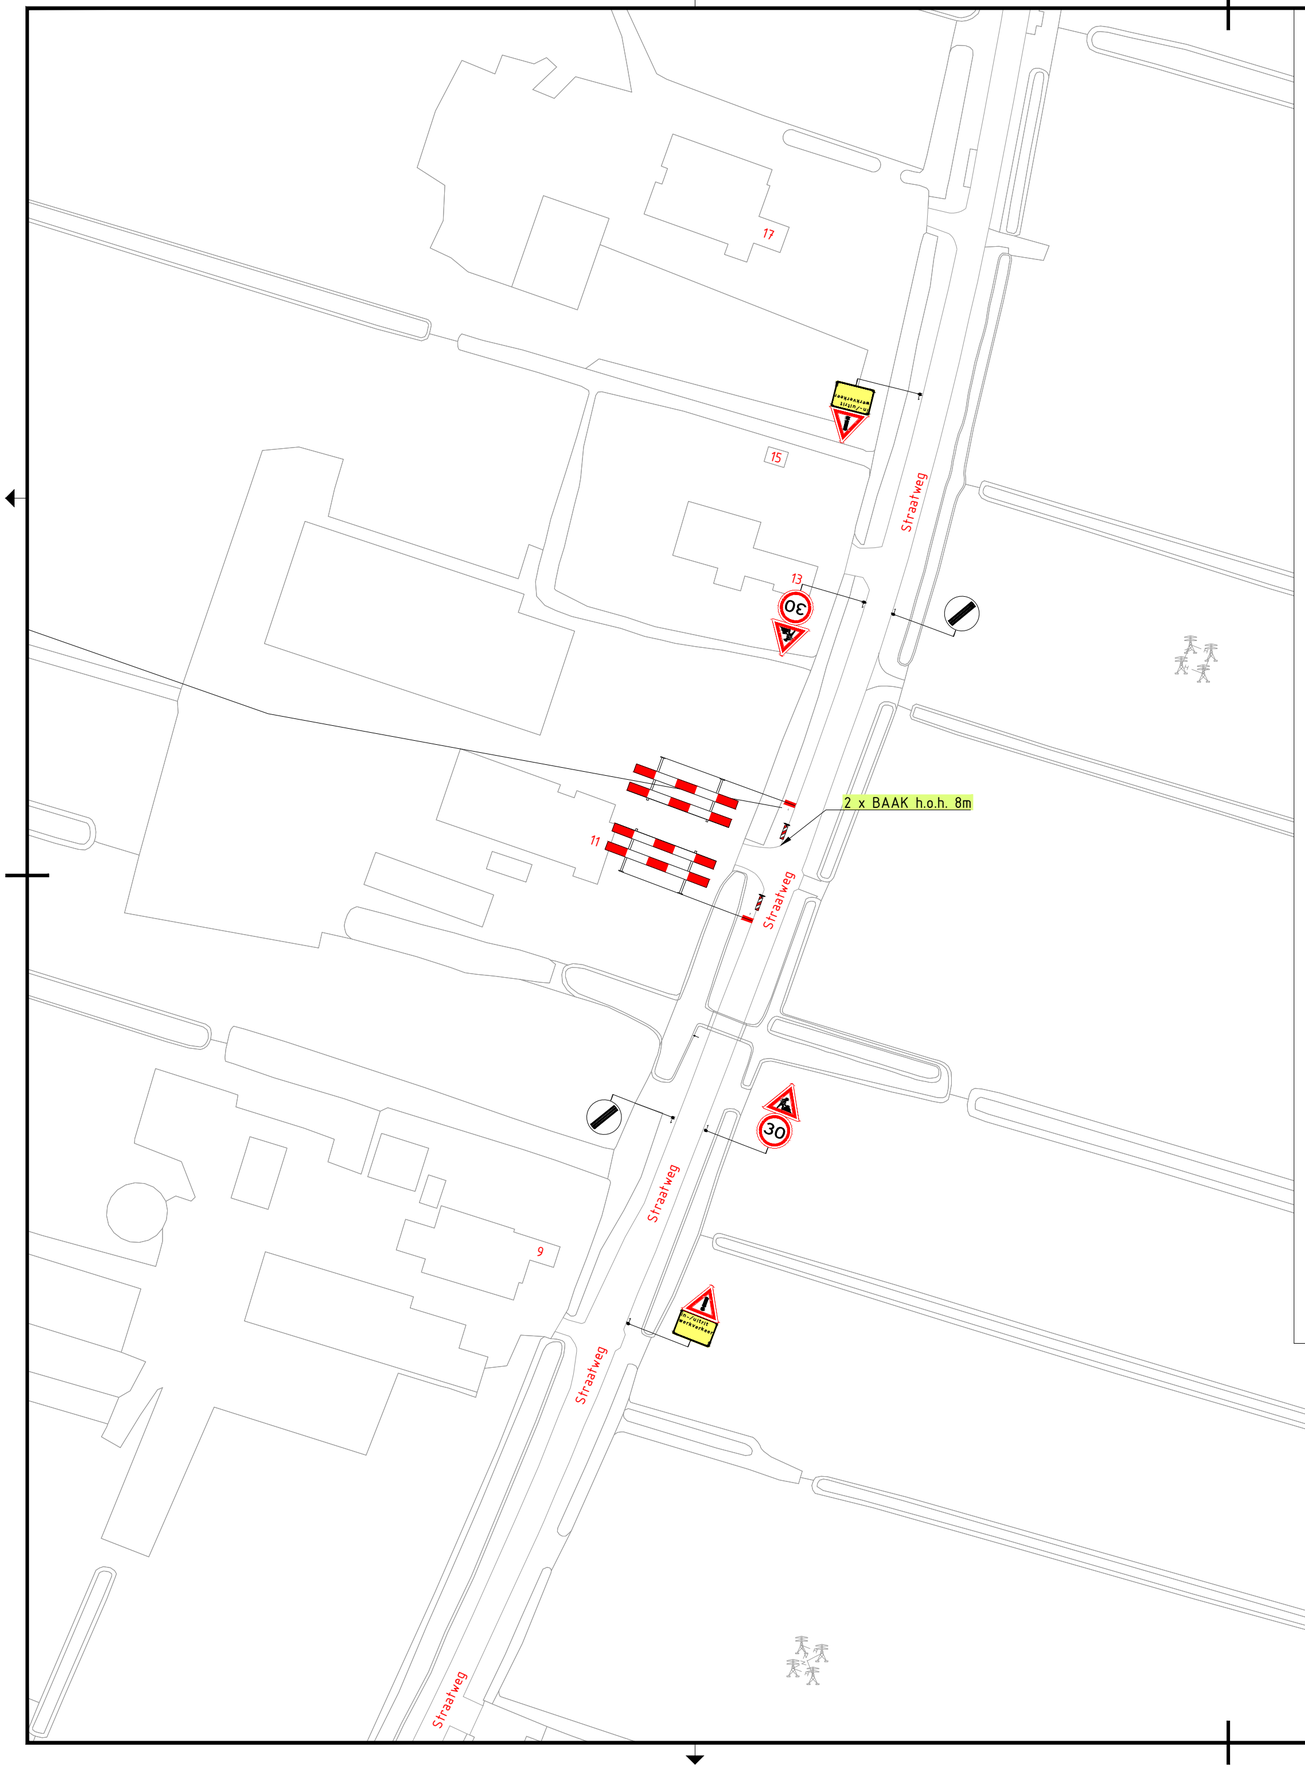


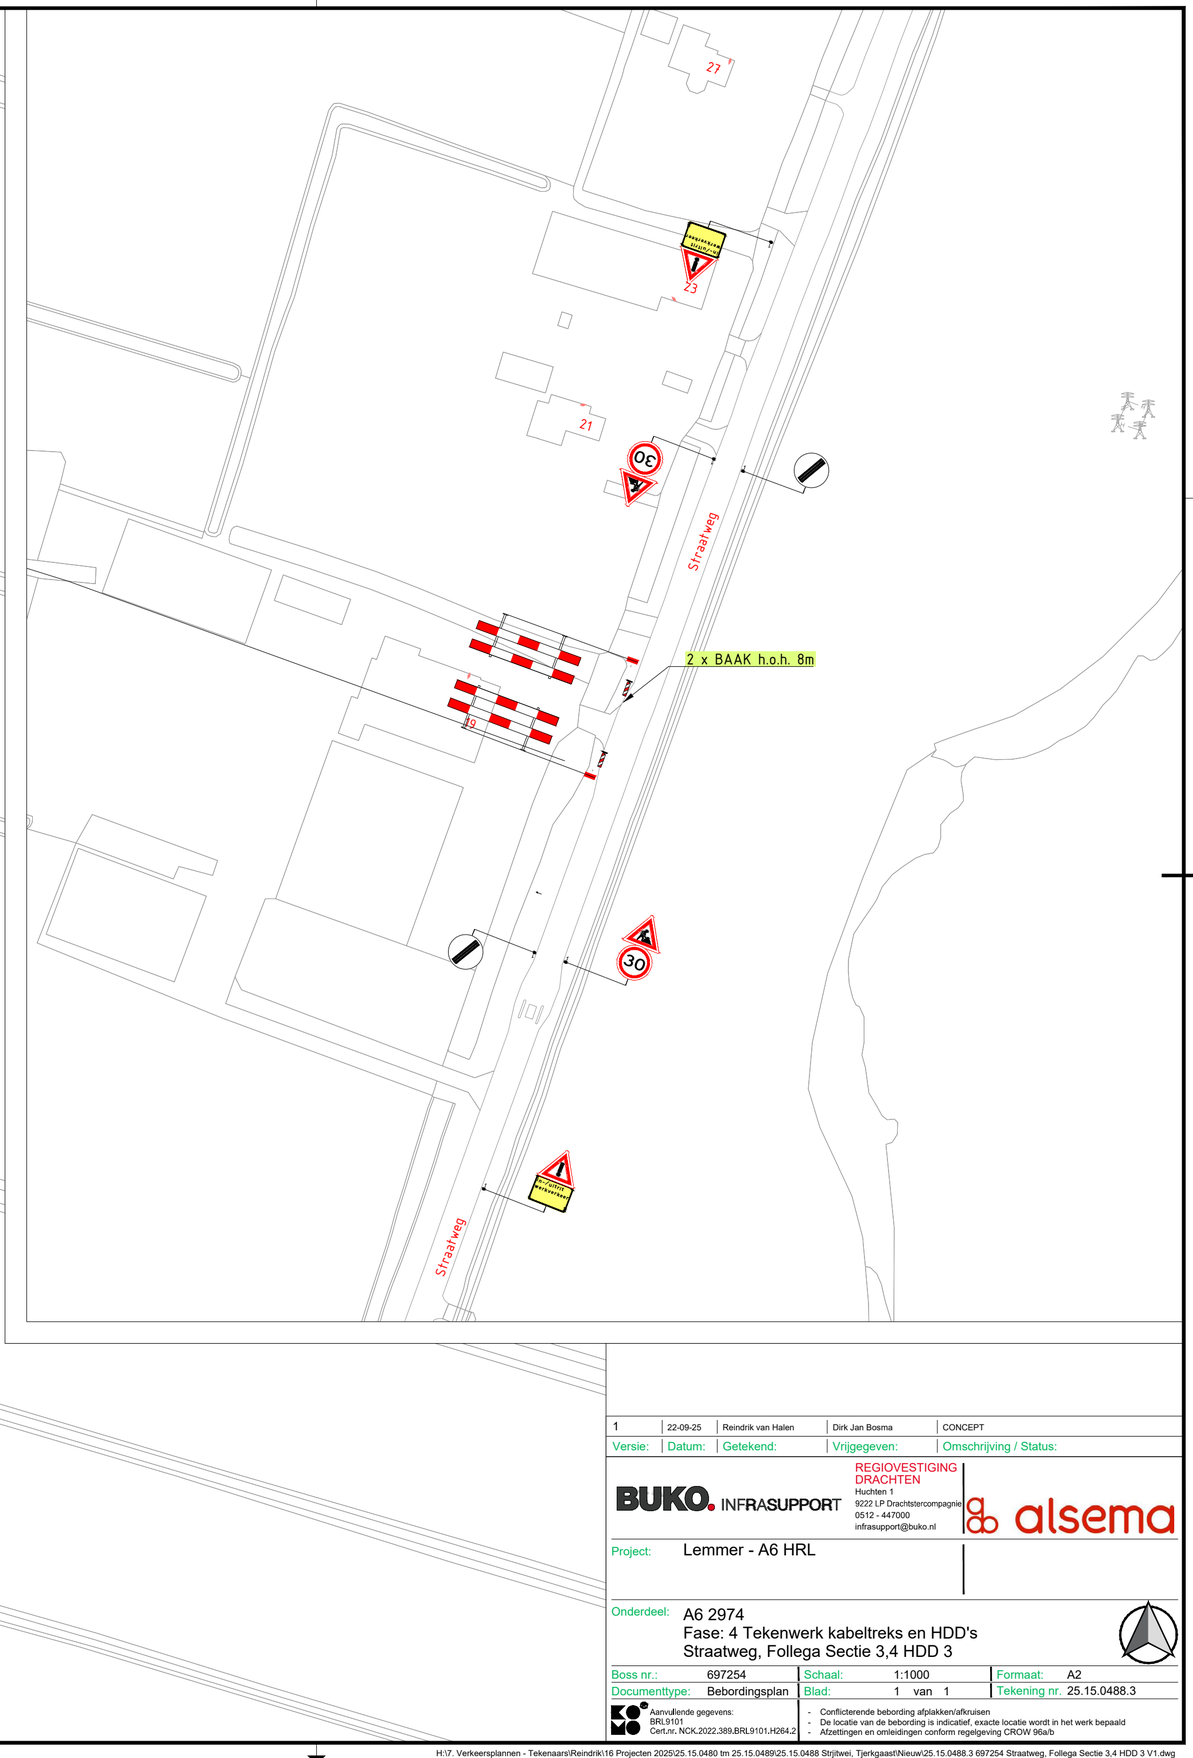

1	22-09-25	Reindrik van Halen	Dirk Jan Bosma	CONCEPT
Versie:	Datum:	Getekend:	Vrijgegeven:	Omschrijving / Status:

BUKO. INFRASUPPORT

REGIOVESTIGING DRACHTEN
Huchten 1
9222 LP Drachtstercompagnie
0512 - 447000
infrasupport@buko.nl

alsema

Project: Lemmer - A6 HRL

Onderdeel: A6 2974
Fase: 4 Tekenwerk kabeltreks en HDD's
Straatweg, Follega Sectie 3,4 HDD 3

Boss nr.:	697254	Schaal:	1:1000	Formaat:	A2
Documenttype:	Bebordingsplan	Blad:	1 van 1	Tekening nr.	25.15.0488.3

Aanvullende gegevens:
BRL9101
Cert.nr. NCK.2022.389.BRL9101.H264.2

- Conflicterende bebording afplakken/afkruisen
- De locatie van de bebording is indicatief, exacte locatie wordt in het werk bepaald
- Afzettingen en omleidingen conform regelgeving CROW 96a/b

H:\7. Verkeersplannen - Tekenaars\Reindrik\16 Projecten 2025\25.15.0480 tm 25.15.0489\25.15.0488 Strijtwei, Tjerkgaast\Nieuw\25.15.0488.3 697254 Straatweg, Follega Sectie 3,4 HDD 3 V1.dwg