
Berkel en Rodenrijs

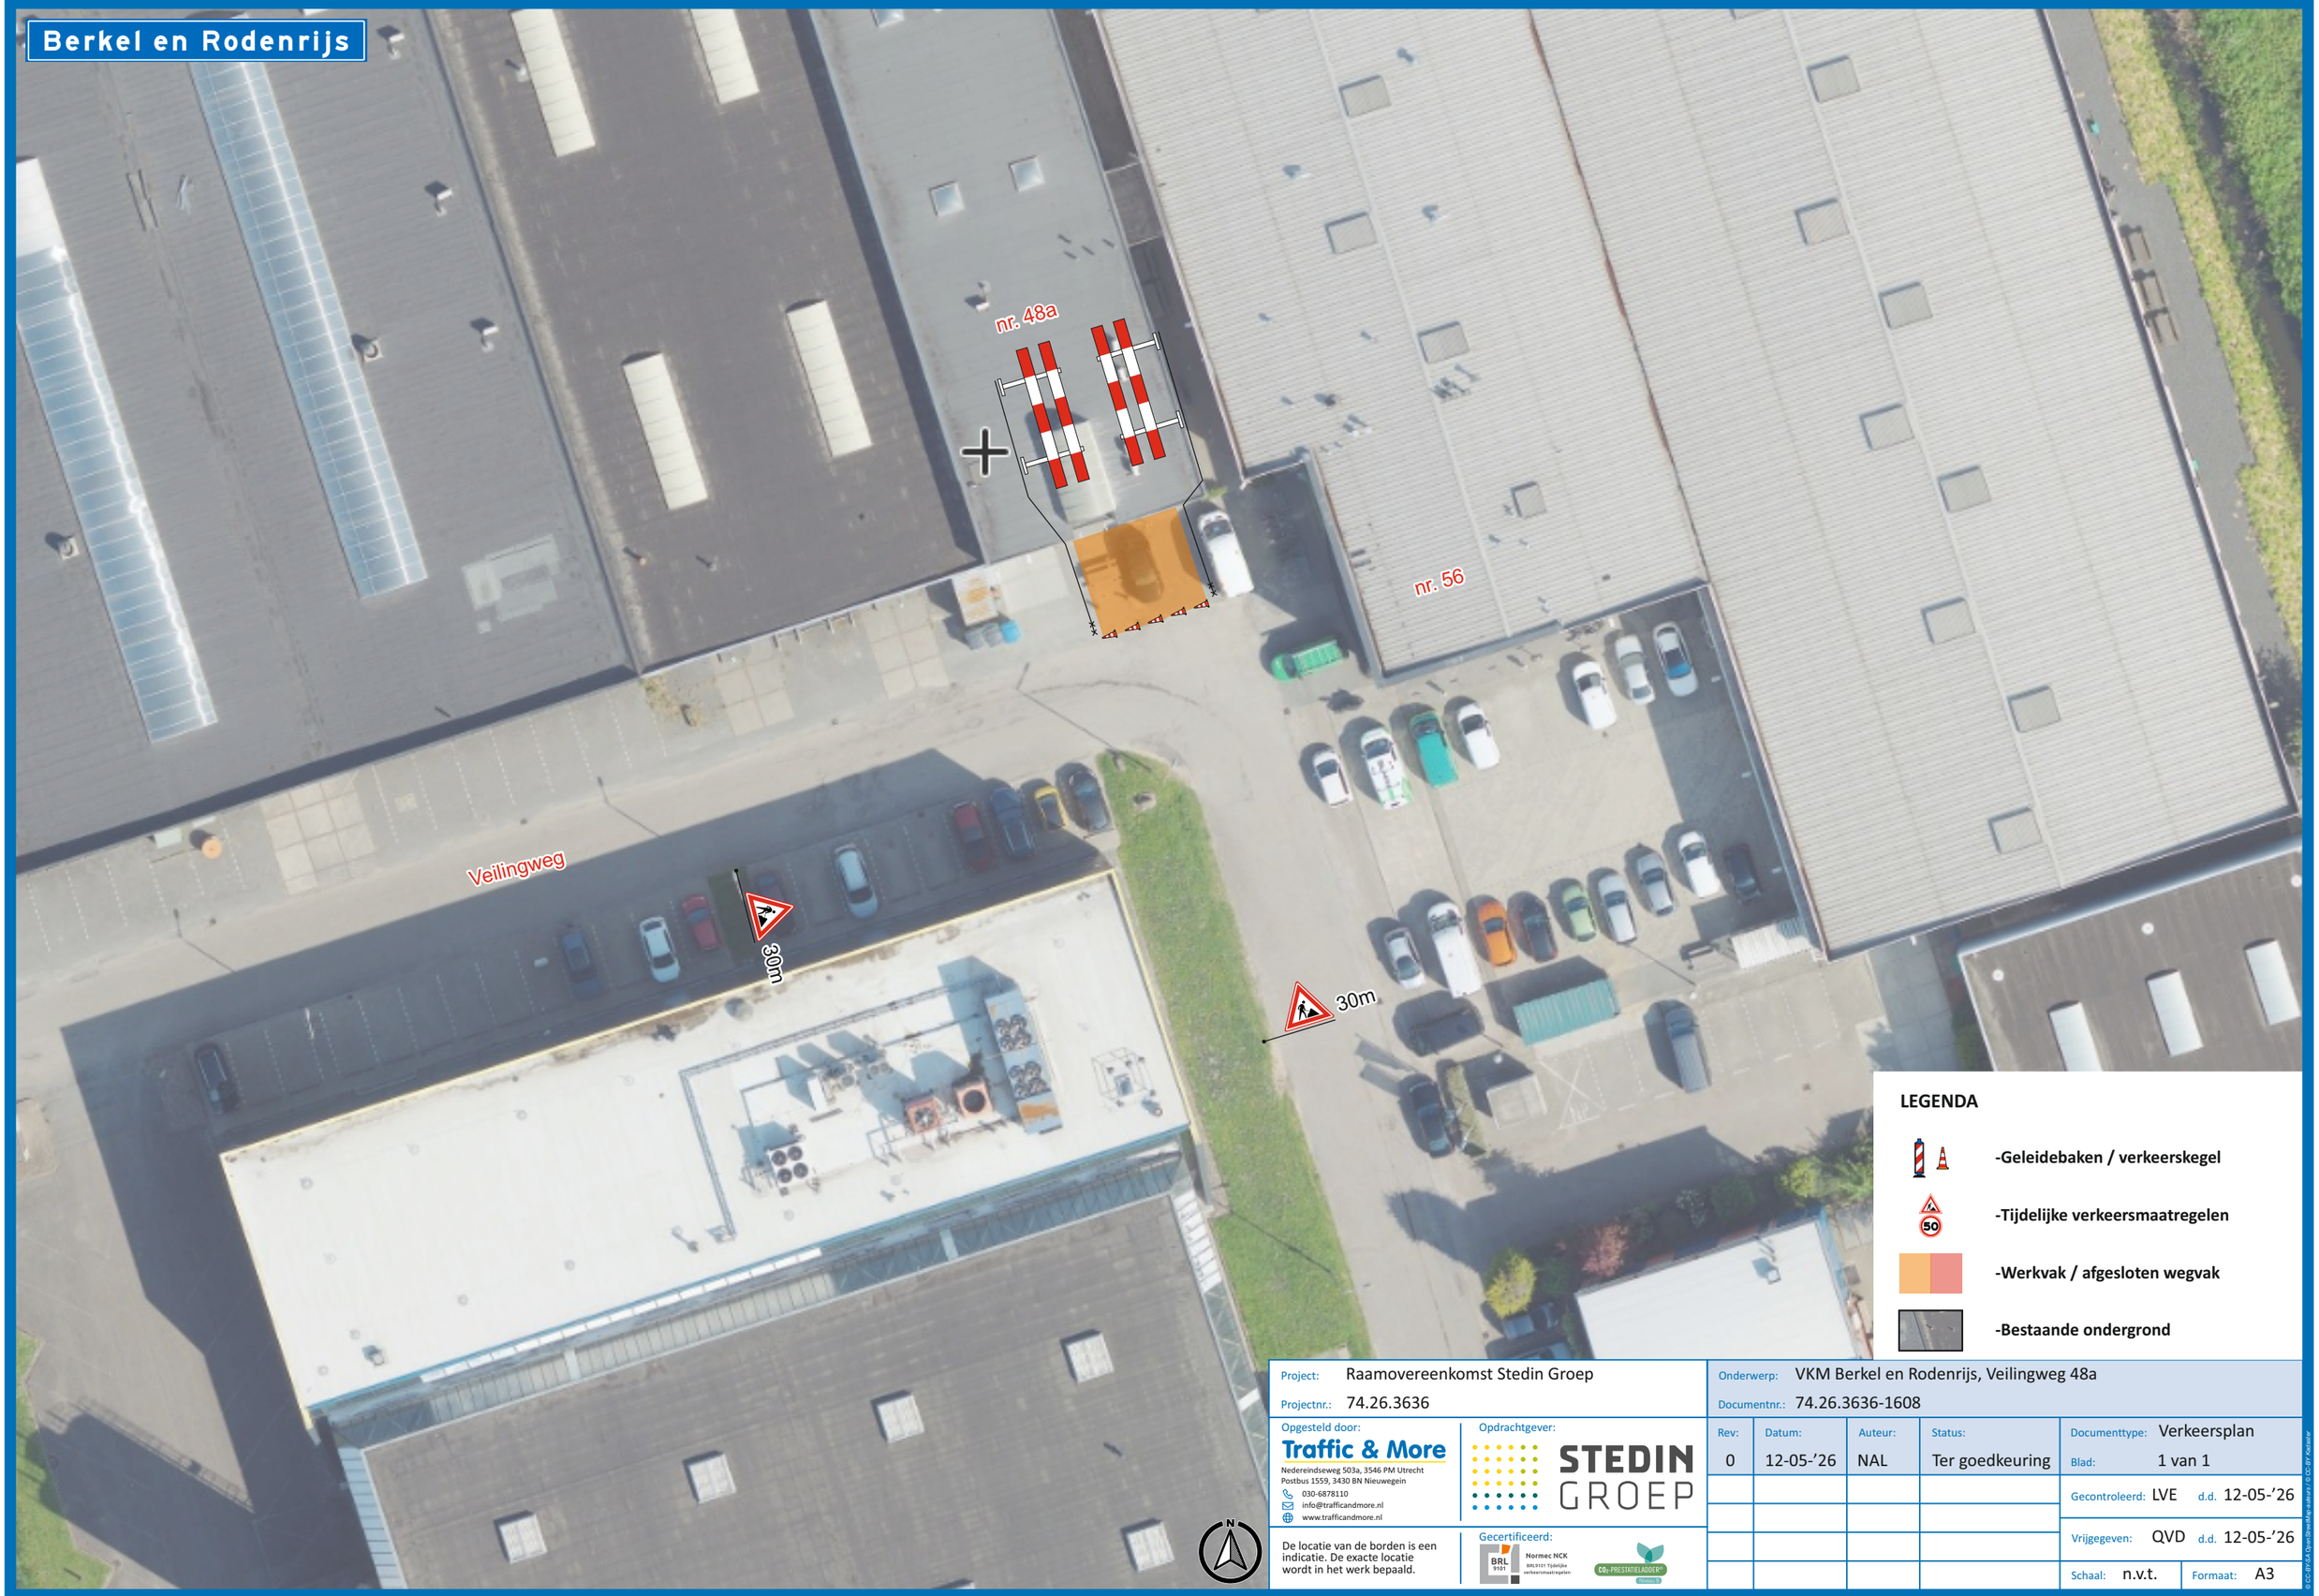

LEGENDA

- -Geleidebaken / verkeerskegel
- -Tijdelijke verkeersmaatregelen
- -Werkvak / afgesloten wegvak
- -Bestaande ondergrond

Project:	Raamovereenkomst Stedin Groep			Onderwerp:	VKM Berkel en Rodenrijs, Veilingweg 48a
Projectnr.:	74.26.3636			Documentnr.:	74.26.3636-1608
Opgesteld door:	Traffic & More Nedereindseweg 503a, 3546 PM Utrecht Postbus 1559, 3430 BN Nieuwegein 030-6878110 info@trafficandmore.nl www.trafficandmore.nl	Opdrachtgever:	STEDIN GROEP	Documenttype:	Verkeersplan
				Blad:	1 van 1
Rev:	Datum:	Auteur:	Status:		
0	12-05-’26	NAL	Ter goedkeuring		
Gecontroleerd:	LVE	d.d.	12-05-’26		
Vrijgegeven:	QVD	d.d.	12-05-’26		
Schaal:	n.v.t.	Formaat:	A3		

De locatie van de borden is een indicatie. De exacte locatie wordt in het werk bepaald.

Gecertificeerd: Normec NCK BRL9101 Tijdelijke verkeersmaatregelen; CO2-PRESTATIELADDER®

© CC-BY-SA OpenStreetMap-auteurs / © CC-BY Kadaster