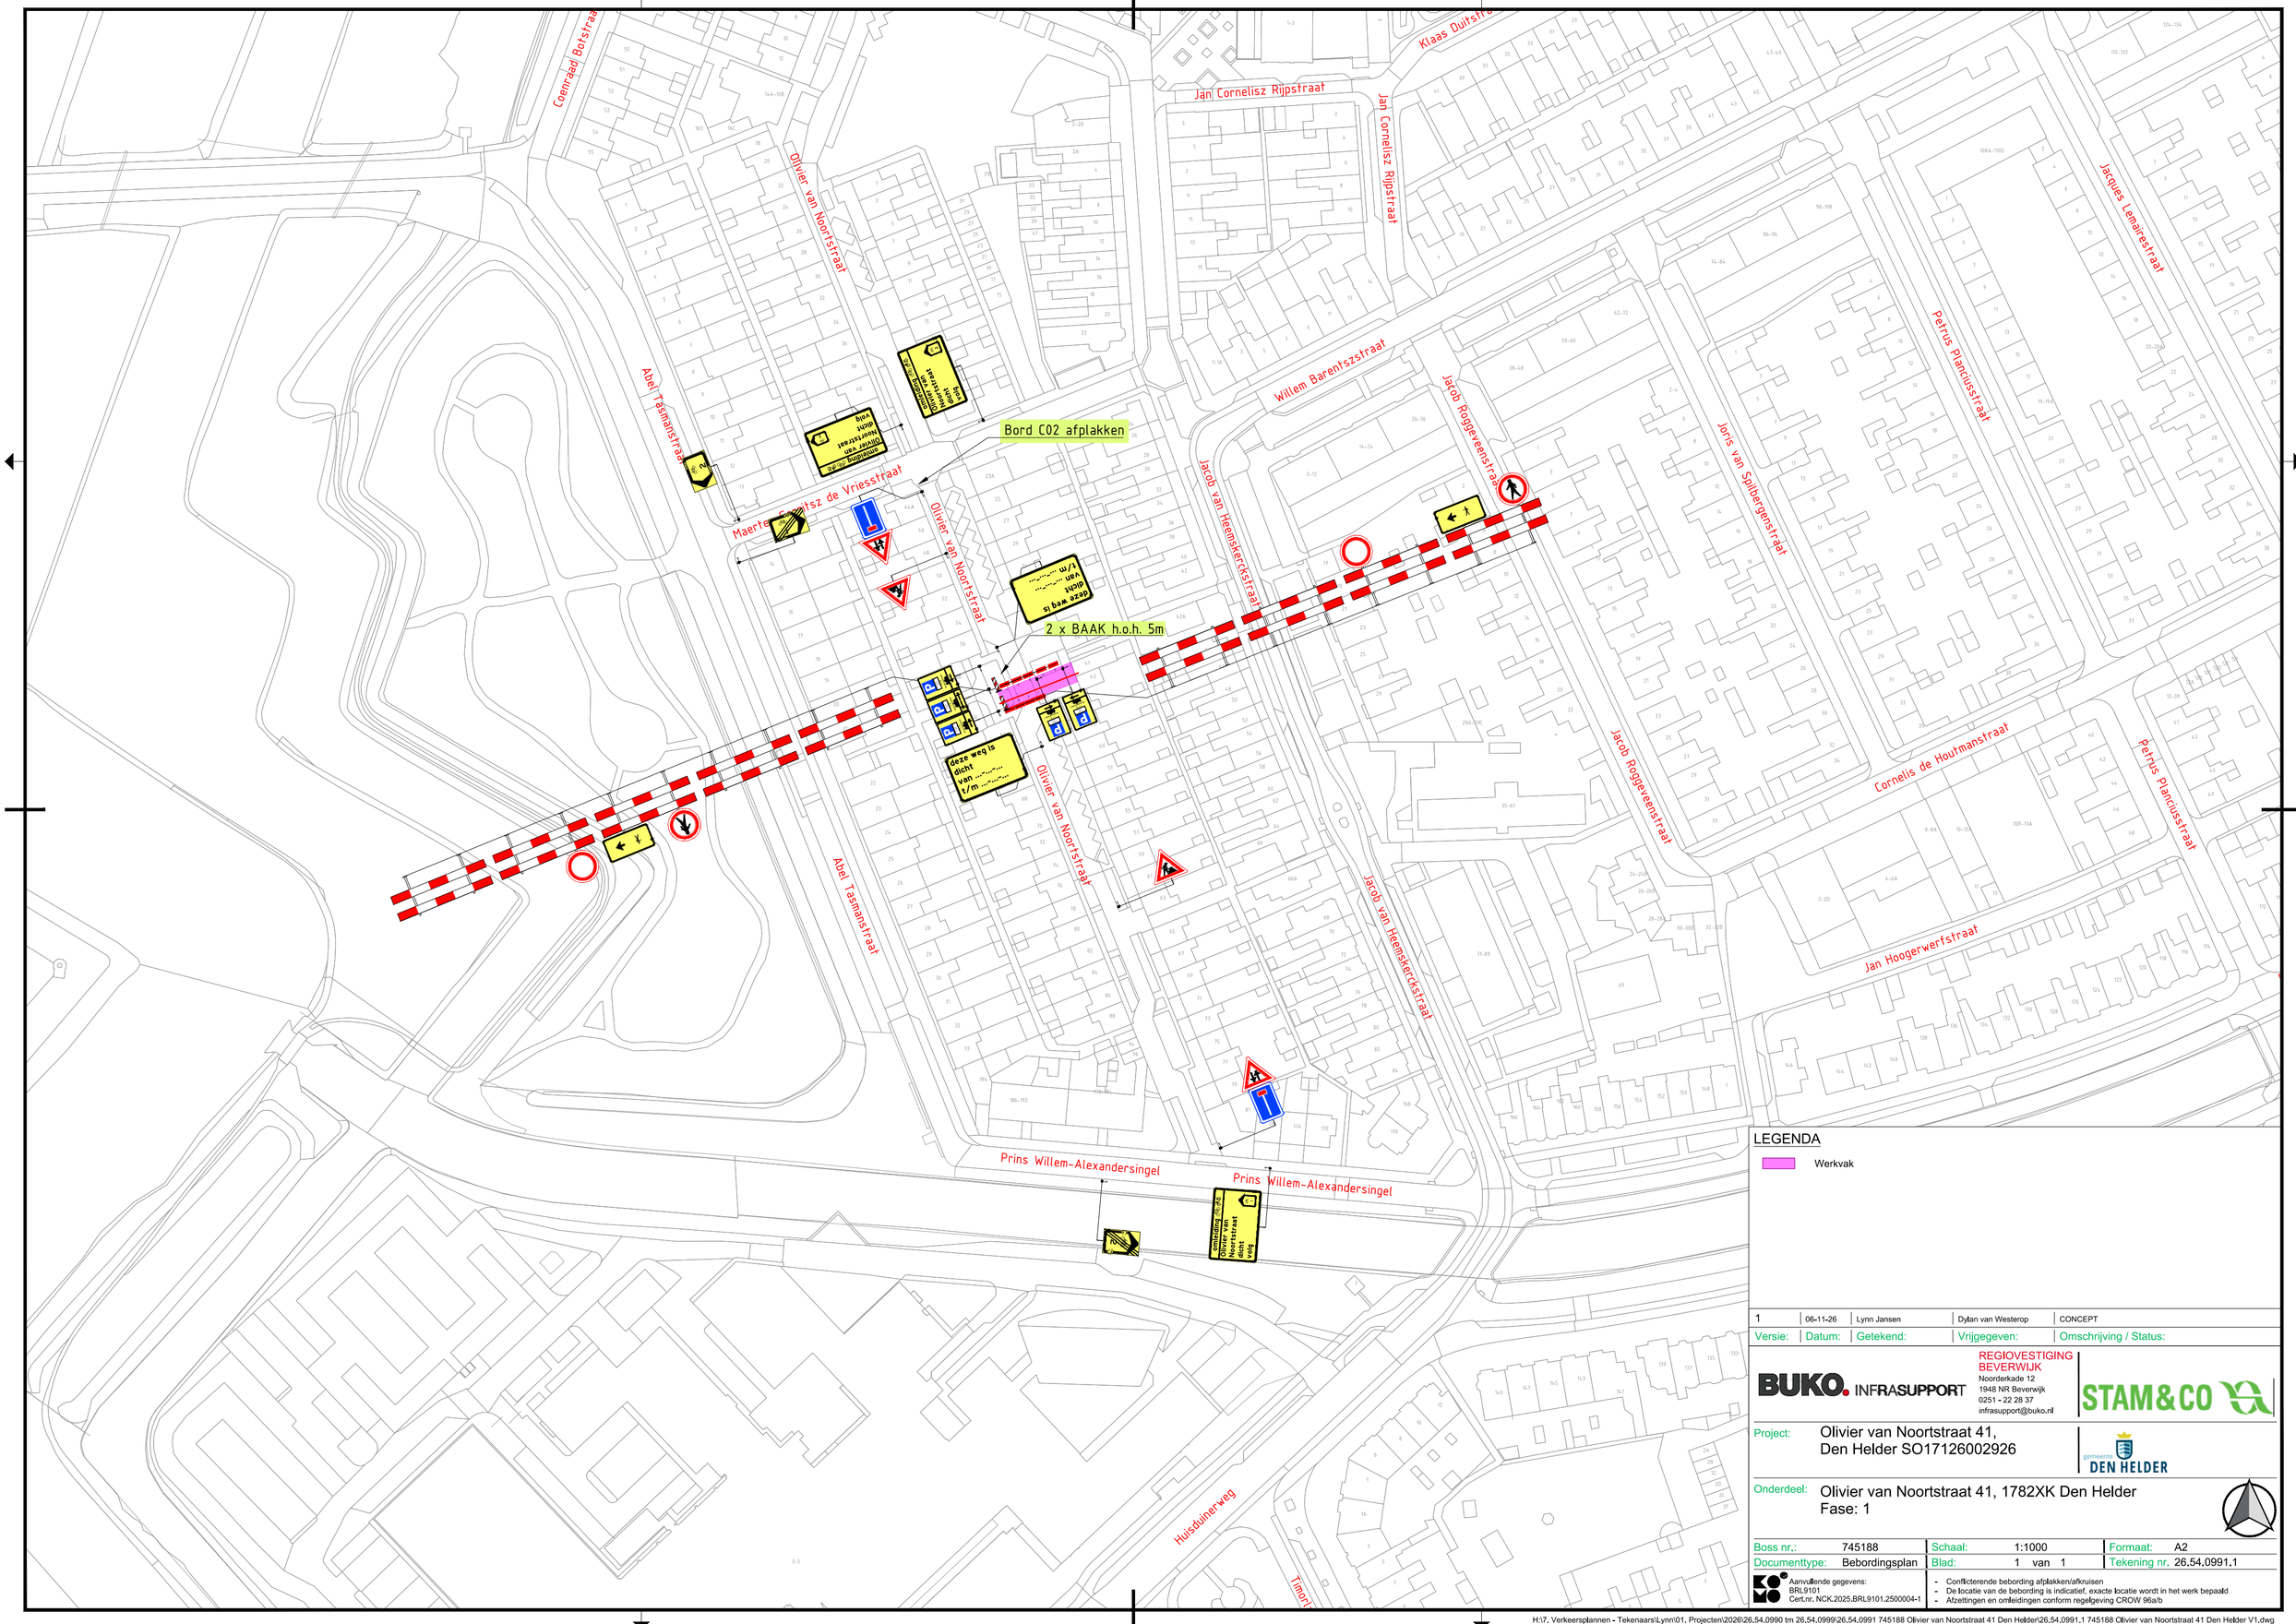



LEGENDA

Werkvak

| | | | | |
|---|---|---|---|---|
| 1 | 06-11-26 | Lynn Jansen | Dylan van Westerop | CONCEPT |
| Versie: | Datum: | Getekend: | Vrijgegeven: | Omschrijving / Status: |


BUKO. INFRASUPPORT

REGIOVESTIGING BEVERWIJK
Noorderkade 12
1948 NR Beverwijk
0251 - 22 28 37
infrasupport@buko.nl

STAM&CO


Project: Olivier van Noortstraat 41, Den Helder SO17126002926

gemeente DEN HELDER

Onderdeel: Olivier van Noortstraat 41, 1782XK Den Helder
Fase: 1

| | | | | | |
|---|---|---|---|---|---|
| Boss nr.: | 745188 | Schaal: | 1:1000 | Formaat: | A2 |
| Documenttype: | Bebordingsplan | Blad: | 1 van 1 | Tekening nr. | 26.54.0991.1 |

Aanvullende gegevens:
BRL9101
Cert.nr. NCK.2025.BRL9101.2500004-1

- Conflicterende bebording afplakken/afkruisen
- De locatie van de bebording is indicatief, exacte locatie wordt in het werk bepaald
- Afzettingen en omleidingen conform regelgeving CROW 96a/b

H:\7. Verkeersplannen - Tekenaars\Lynn\01. Projecten\2026\26.54.0990 tm 26.54.0999\26.54.0991 745188 Olivier van Noortstraat 41 Den Helder\26.54.0991.1 745188 Olivier van Noortstraat 41 Den Helder V1.dwg