
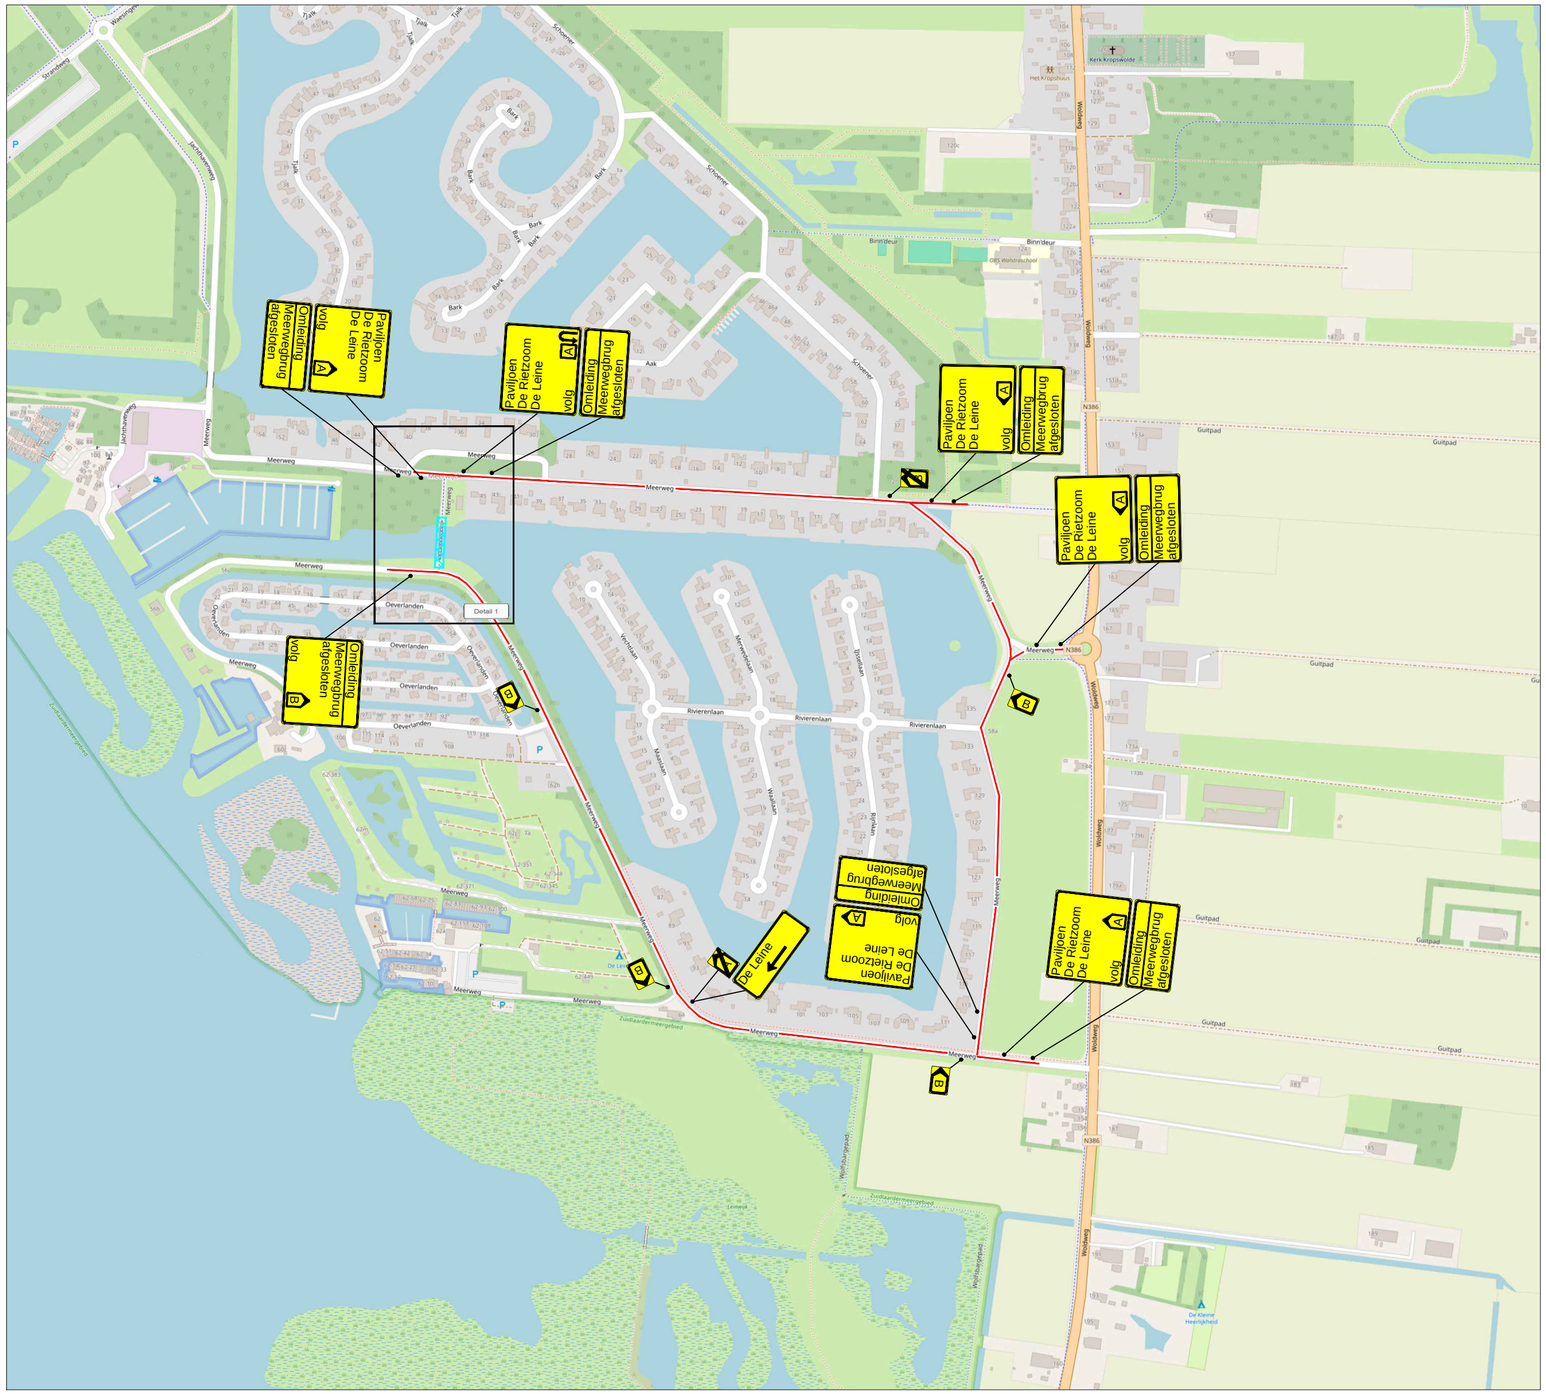


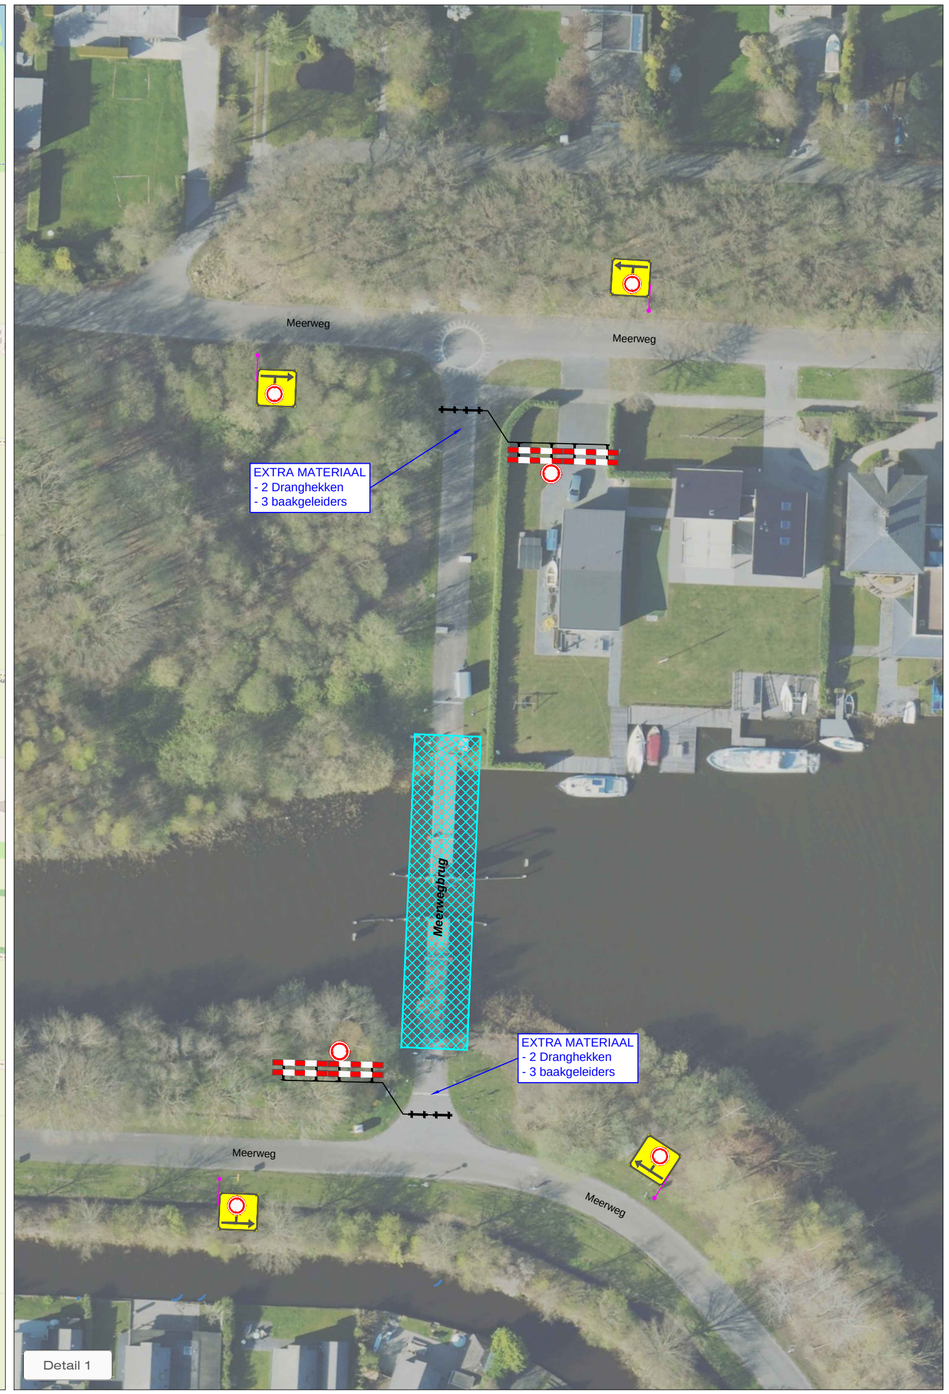

LEGENDA

- Werkruimte
- Omleidingsroute
- Conflicterende bebording afplakken
- De exacte plaatsing van de bebording wordt op locatie bepaald

CHECKLIST

Verkeersregelaar(s) ☐	Tijdelijke verlichting ☐	Barrier ☐

OPDRACHTGEVER:	gemeente Midden-Groningen		
PROJECT:	Meerwegbrug, Kropswolde		
	DATUM:	PARAAF:	
GET: JAV	20-05-2025		
GEC: MSM	20-05-2025		
GEW:			
VRIJ: JAV	20-05-2025		
DEFINITIEF	VERSIE: A		
PROJECT NR: B2526392	SCHAAL: NVT		
TEKENING NR: STN01	FORMAAT: A2		

Vestiging Rijssen: Fahrenheitstraat 13, 7461 JA RIJSSEN
Vestiging Beilen: De Hanekampen 13, 9411 XN BEILEN
Vestiging Bunschoten: Ampèreweg 3, 3752 LR BUNSCHOTEN
Tel: +31 (0)548 82 09 90 info@savetrafficnederland.nl www.savetrafficnederland.nl

Save Traffic Nederland

Advies, ontwerp en uitvoering tijdelijke verkeersmaatregelen

© OpenStreetMap-auteurs

KOMO® NCK.2023.0074.BRL9101.H0055