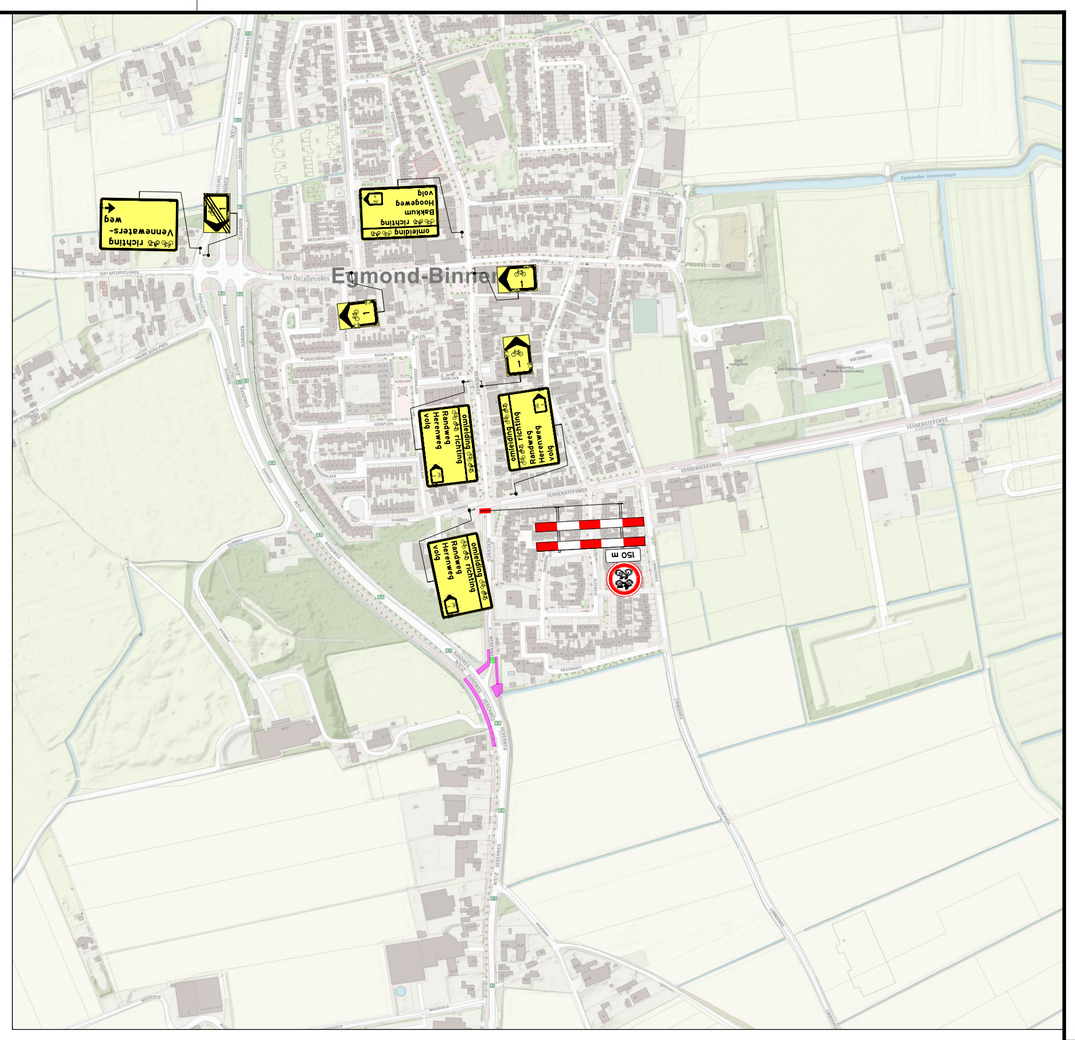



13 x BAAK h.o.h. 5m
9 x BAAK h.o.h. 3m
4 x BAAK h.o.h. 5m
10 x BAAK h.o.h. 3m
38 x BEVER
+ EIND- EN BEGINSTUK
+ 3 REFLECTOREN
14 x BAAK h.o.h. 5m
17 x BAAK h.o.h. 5m
2 x BAAK h.o.h. 5m

detail KA

LEGENDA

- Werkvak
- Rijplaten
- Werkvak kortstondige afsluiting conform detail KA

| | | | | |
|---|---|---|---|---|
| 4 | 09-11-26 | Sebastiaan de Mooij | Stef Halbersma | CONCEPT |
| 3 | 06-08-26 | Robert de Mooij | Stef Halbersma | CONCEPT |
| 2 | 06-08-26 | Robert de Mooij | Stef Halbersma | CONCEPT |
| 1 | 25-06-26 | Robert de Mooij | Stef Halbersma | CONCEPT |
| Versie: | Datum: | Getekend: | Vrijgegeven: | Omschrijving / Status: |

BUKO. INFRASUPPORT
REGIOVESTIGING BEVERWIJK
Noorderkade 12
1948 NR Beverwijk
0251 - 22 28 37
infrasupport@buko.nl

Schadenberg Plaisier

Project: Herenweg 37, Egmond Binnen
250306

gemeente BERGEN

Onderdeel: Samenweid 38, Egmond-Binnen
Fase: 1

| | | | | | |
|---|---|---|---|---|---|
| Boss nr.: | 732914 | Schaal: | 1:1000 | Formaat: | A1 |
| Documenttype: | Bebordingsplan | Blad: | 1 van 1 | Tekening nr. | 26,34,0700.1 |

Aanvullende gegevens:
BRL9101
Cert.nr. NCK.2025.BRL9101.2500004-1

- Conflicterende bebording afplakken/afkruisen
- De locatie van de bebording is indicatief, exacte locatie wordt in het werk bepaald
- Afzettingen en omleidingen conform regelgeving CROW 96a/b

H:\7. Verkeersplannen - Tekenaars\Robert\1. Projecten\2026\26.34.0700 tm 26.34.0709\26.34.0700 732914 Herenweg 37 Egmond-Binnen\26.34.0700.1 732914 N512 Herenweg 37 Egmond-Binnen V4.dwg